


Querschnitt 7 M 1:50

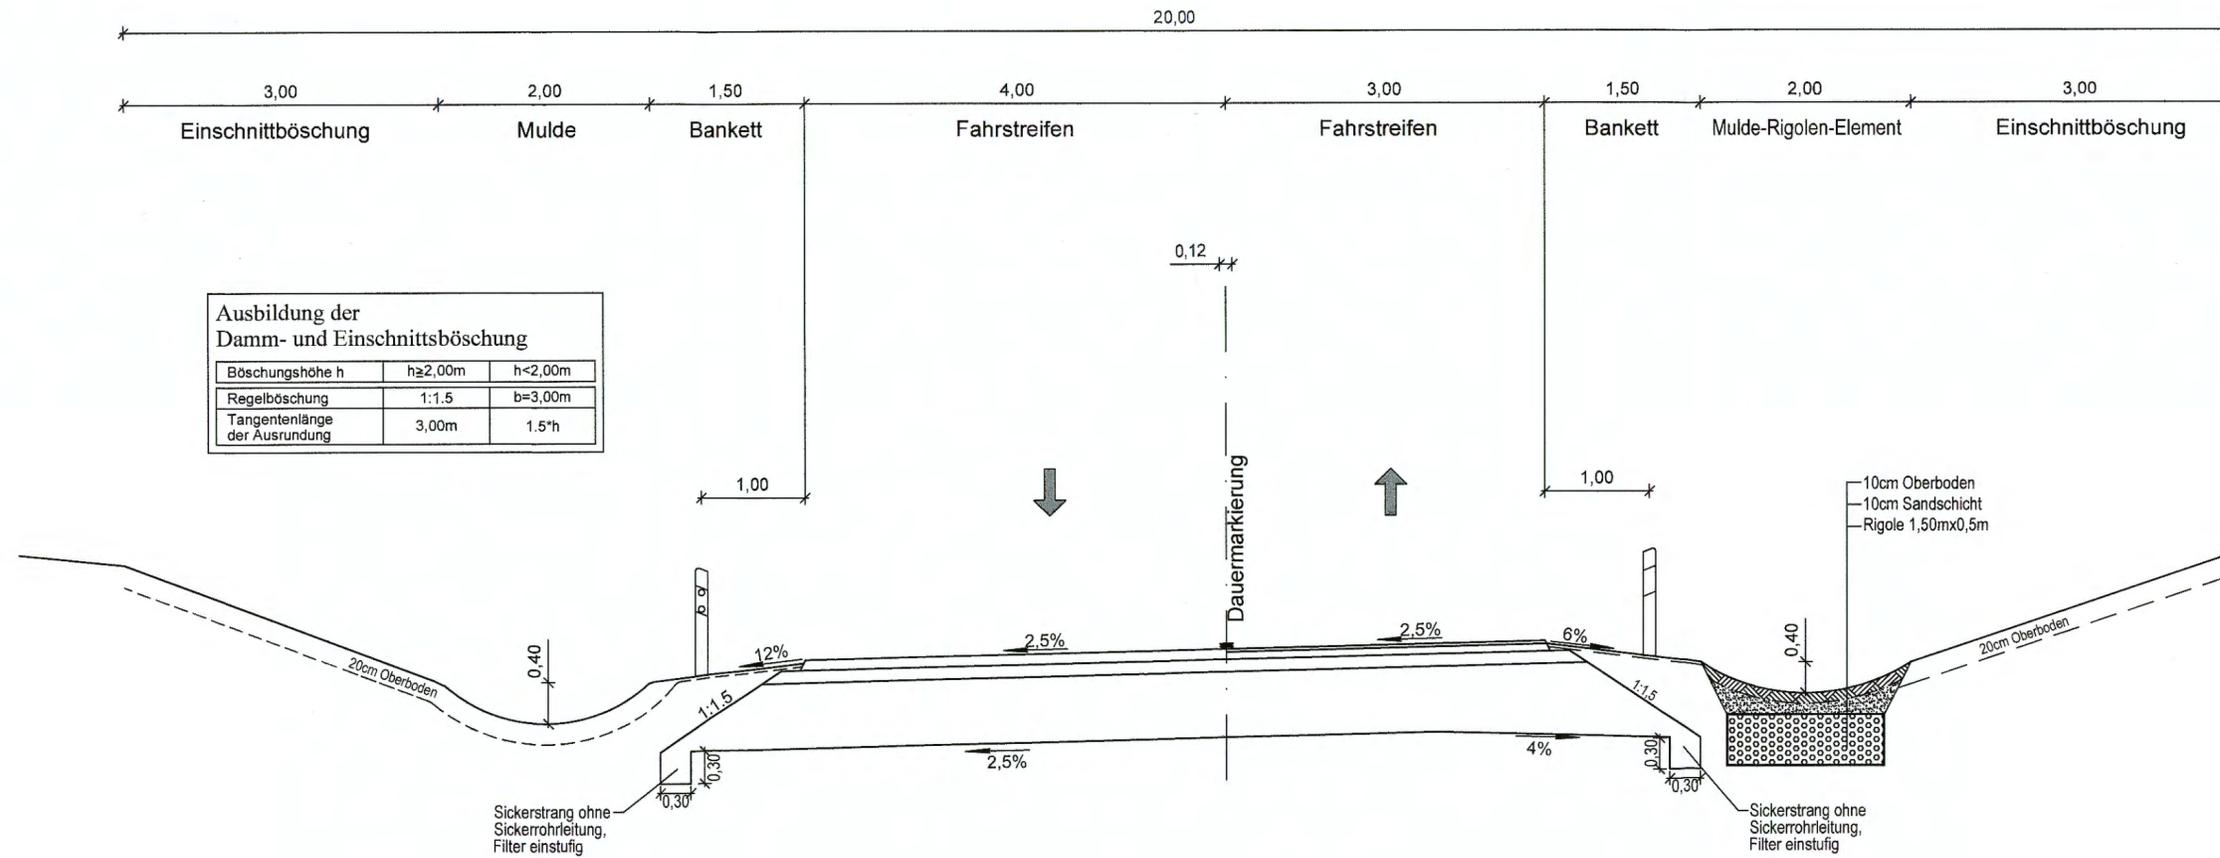

Böschungshöhe h	h ≥ 2,00m	h < 2,00m
Regelböschung	1:1,5	b=3,00m
Tangentenlänge der Ausrundung	3,00m	1,5·h

4 cm	Asphaltdeckschicht
6 cm	Asphaltbinderschicht
12 cm	Asphalttragschicht
63 cm	Frostschutzschicht
85 cm	Gesamtdicke des Oberbaues

Entwurfsbearbeitung: CIC Bauingenieure GmbH Dresden Altpestitz 5, 01217 Dresden Tel.: 0351/ 403 79 10 Fax.: 0351/ 403 79 15 Email: info@cic-dresden.net	Bearbeitet:	Nicklisch
	Gezeichnet:	Nicklisch
	Geprüft:	<i>Ulrich Nandy</i>
	Projekt-Nr.:	04 / 08 / 08

Landesamt für Straßenbau und Verkehr Niederlassung Meißen Heinrich-Heine-Straße 23 c 01662 Meißen	Tel.: 03521 7189-0 Fax.: 03521 7189-1999 mail: poststelle.NL-Meißen@lasuv.sachsen.de	Bearbeitet:	Dipl.-Ing. Volker Graß Sachverständiger Planung
		Geprüft:	<i>18.02.20</i> <i>PL</i> Dipl.-Ing. Ronald Faß Abteilungsleiter Planung und Straßenbau

Nr.	Art der Änderung	Datum	Zeichen

FESTSTELLUNGSENTWURF

LANDESAMT FÜR STRASSENBAU UND VERKEHR	Freistaat SACHSEN	Unterlage / Blatt-Nr.: 14 / 7 Straßenquerschnitt 7
B 98 / Großenhain - Königsbrück / NK 4648107, Stat. 1,270 - NK 4648070, Stat. 1,173		Maßstab: 1:500

Ortsumgehung Schönfeld
 Anbindung KP Ost

aufgestellt: Landesamt für Straßenbau und Verkehr, NL Meißen 24. FEB. 2020 Meißen, den	 Holger Wohsmann Niederlassungsleiter
---	---------------------------------------------