


# Querschnitt 8 M 1:50

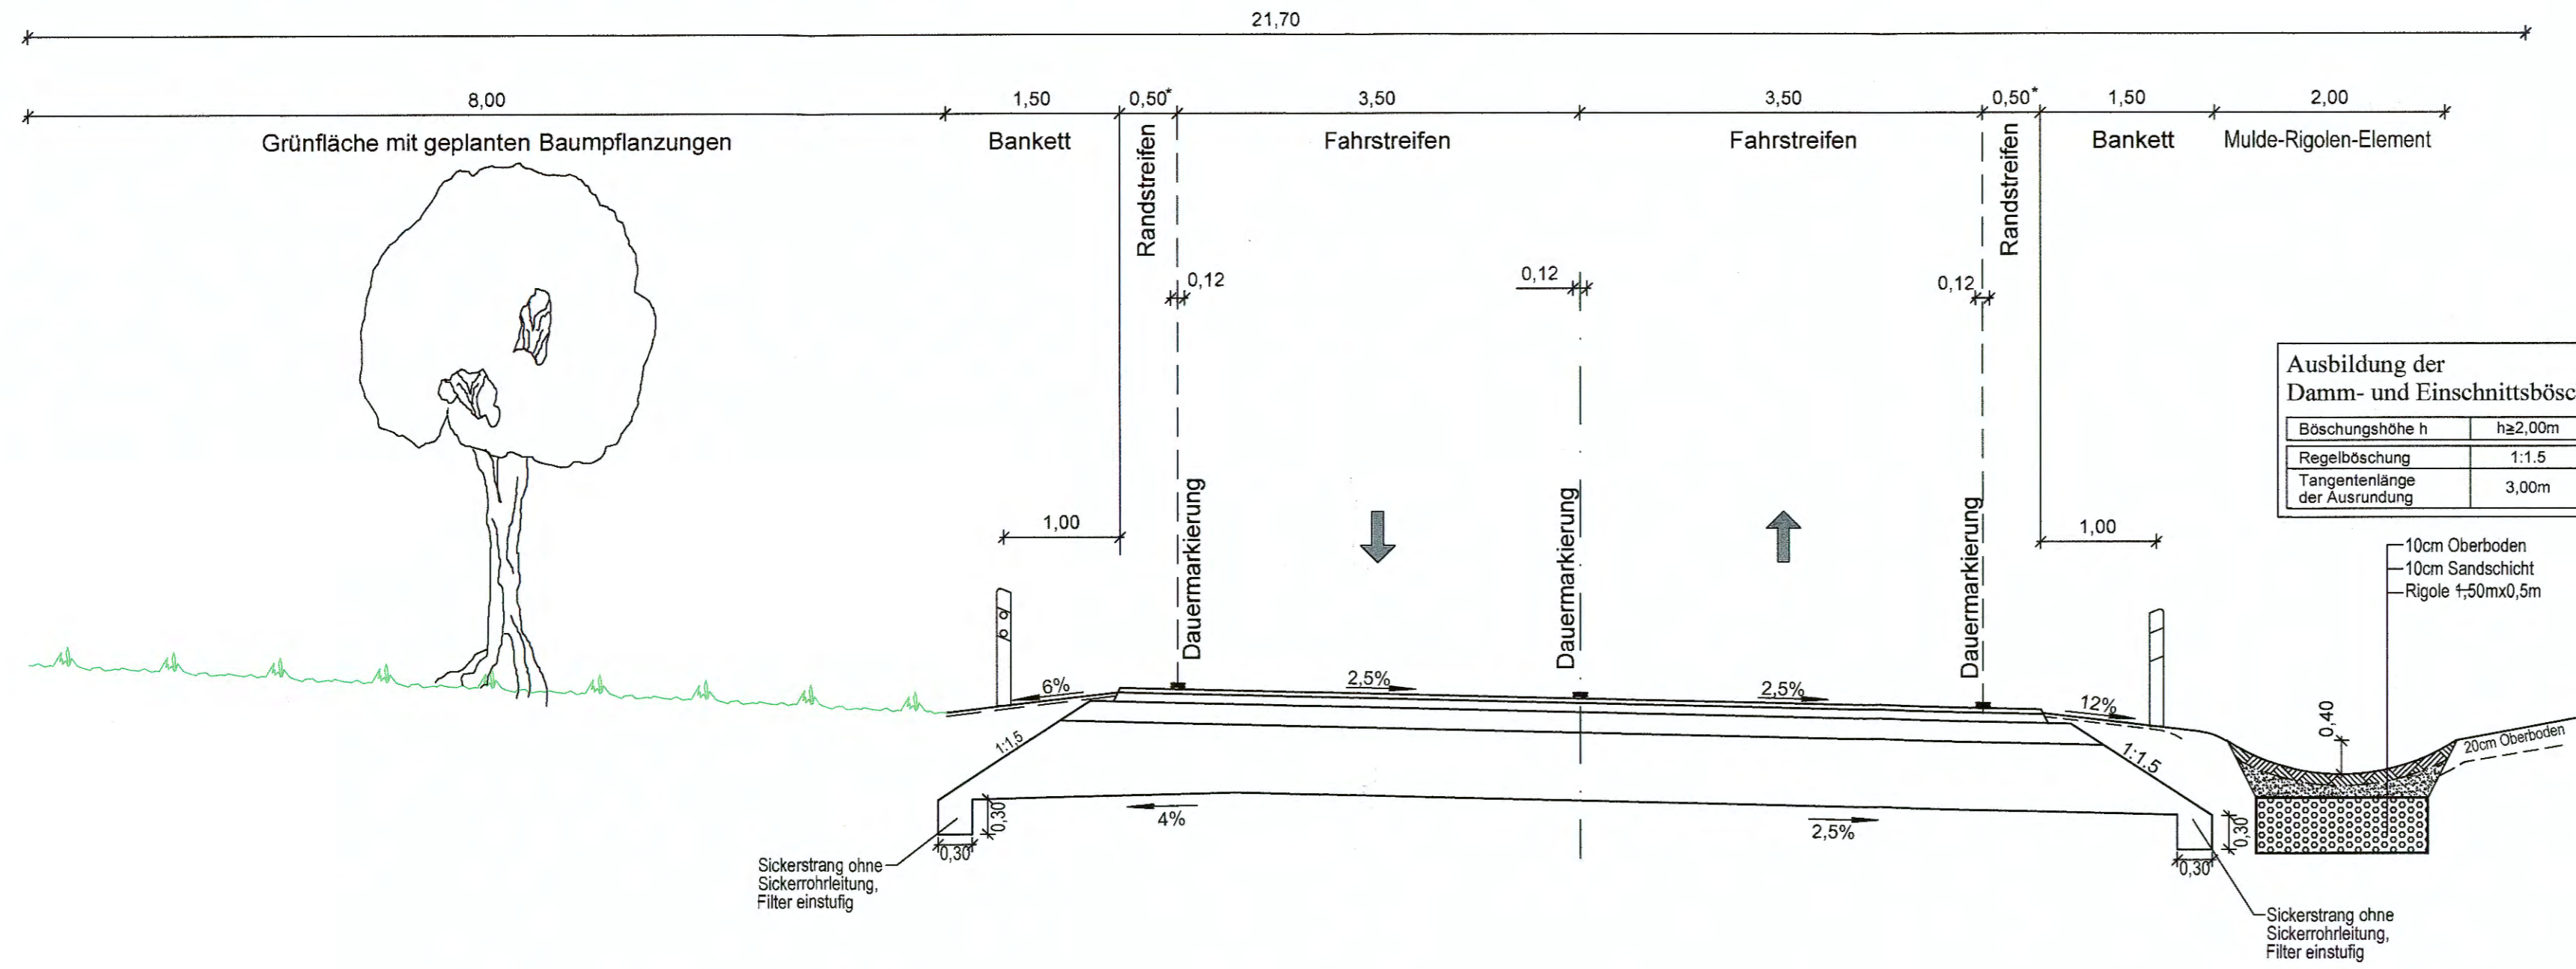

**Ausbildung der Damm- und Einschnittsböschung**

Böschungshöhe h	h ≥ 2,00m	h < 2,00m
Regelböschung	1:1,5	b=3,00m
Tangentenlänge der Ausrundung	3,00m	1,5*h

**Aufbau der Fahrbahn**  
Belastungsklasse Bk 32 nach RStO 2012, Zeile 1, Tafel 1

4 cm	Asphaltdeckschicht
8 cm	Asphaltbinderschicht
18 cm	Asphalttragschicht
60 cm	Frostschuttschicht
<b>90 cm</b>	<b>Gesamtdicke des Oberbaues</b>

\* SV-Anteil > 900 Fahrzeuge / 24Stunden

Entwurfsbearbeitung: **CIC Bauingenieure GmbH Dresden**  
 Altpestitz 5, 01217 Dresden  
 Tel.: 0351/ 403 79 10  
 Fax.: 0351/ 403 79 15  
 Email: info@cic-dresden.net

Bearbeitet: Nicklisch  
 Gezeichnet: Nicklisch  
 Geprüft: *Ulrich Marby*  
 Projekt-Nr.: 04 / 08 / 08

Landesamt für Straßenbau und Verkehr

Niederlassung Meißen  
 Heinrich-Heine-Straße 23 c  
 01662 Meißen

Tel.: 03521 7189-0  
 Fax.: 03521 7189-1999  
 mail: poststelle.NL-Meißen@lasuv.sachsen.de

Bearbeitet: *11.02.20* Dipl.-Ing. Volker Graß  
 Sachbearbeiter Planung  
 Geprüft: *18.02.20* *Pa* Dipl.-Ing. Ronald Faß  
 Abteilungsleiter  
 Planung und Straßenbau  
 28.02.20

Nr.	Art der Änderung	Datum	Zeichen

## FESTSTELLUNGSENTWURF

LANDESAMT FÜR STRASSENBAU UND VERKEHR | Freistaat SACHSEN

Unterlage / Blatt-Nr.: 14 / 8  
**Straßenquerschnitt 8**

B 98 / Großenhain - Königsbrück / NK 4648107, Stat. 1.270 - NK 4648070, Stat. 1.173  
 MaVIS-Nr.: M 0000 0170  
 Maßstab: 1:50

Ortsumgebung Schönfeld  
 Bau-km 1+900 - 2+100

aufgestellt:  
 Landesamt für Straßenbau und Verkehr,  
 NL Meißen

24. FEB. 2020 *Holger Wohsmann*  
 Holger Wohsmann  
 Niederlassungsleiter

Meißen, den