


Zeichenerklärung

Planung	Zeichen	Bedeutung
[Symbol]	[Symbol]	Mulde
[Symbol]	[Symbol]	Dammböschung
[Symbol]	[Symbol]	Barriert
[Symbol]	[Symbol]	Fahrbahn mit Achse und Fahrbahnaufteilung
[Symbol]	[Symbol]	Barriert
[Symbol]	[Symbol]	Mulde
[Symbol]	[Symbol]	Einerschuldböschung
[Symbol]	[Symbol]	vord. landschaftlich genutzter Weg
[Symbol]	[Symbol]	Gehweg
[Symbol]	[Symbol]	Wirtschaftsweg
[Symbol]	[Symbol]	Straßenflächen
[Symbol]	[Symbol]	Fahrbahnteiler / Insel
[Symbol]	[Symbol]	Brückenbauwerk
Sonstiges		
[Symbol]	[Symbol]	geplante Durchlässe
[Symbol]	[Symbol]	geplanter Kleintierdurchlass
[Symbol]	[Symbol]	Leiteinrichtung für Amphibien und Kleintiere
[Symbol]	[Symbol]	geplanter Baumstandort
[Symbol]	[Symbol]	Baum fällen, Wurzelstock roden
[Symbol]	[Symbol]	Baufeldgrenze
[Symbol]	[Symbol]	Rückbaufläche

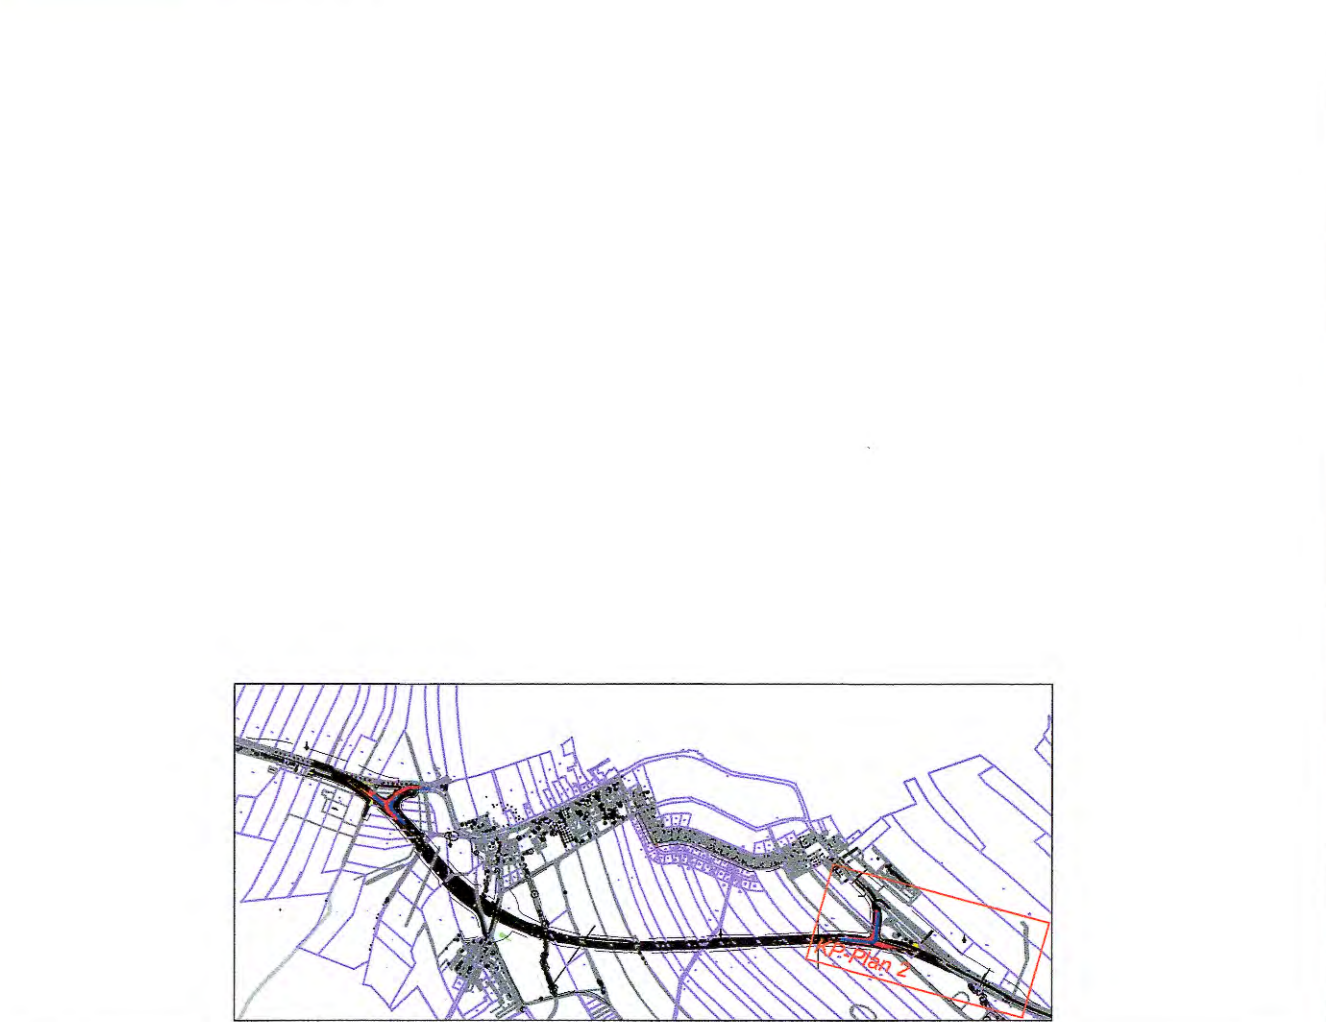

Entwurfsbearbeitung:	CIC Bauingenieure GmbH Dresden Altepoststr. 5, 01217 Dresden Tel: 0351 403 79 10 Fax: 0351 403 79 15 Email: info@cic-dresden.net	Bearbeitet:	Nicklich
		Gezeichnet:	Nicklich
		Geprüft:	<i>M. Plan</i>
		Projekt-Nr.:	04 / 08 / 08

Landesamt für Straßenbau und Verkehr Niederlassung Meißen Heinrich-Heine-Straße 23 c 01682 Meißen	Tel.: 03521 7189-0 Fax: 03521 7189-1999 mail: poststelle.NL-Meißen@lasuv.sachsen.de	Bearbeitet:	<i>Stolle</i>
		Geprüft:	<i>Stolle</i>
		Projekt-Nr.:	

Nr.	Art der Änderung	Datum	Zeichen

FESTSTELLUNGSENTWURF

LANDESAMT FÜR STRASSENBAU UND VERKEHR B 88 / Großenhain - Königsbrück / NK 4548107, Stat. 1.270 - NK 4548107, Stat. 1.173 Maßstab-Nr.: M 0000 0170		Unterlage / Blatt-Nr.: 16.1 / 2 Knotenpunktplan 2 Maßstab: 1:500
---	--	---

Ortsumgebung Schönfeld	
aufgestellt: Landesamt für Straßenbau und Verkehr, NL Meißen 24. FEB. 2020 Meißen, den	 Heiko Wohmann Niederlassungsleiter