


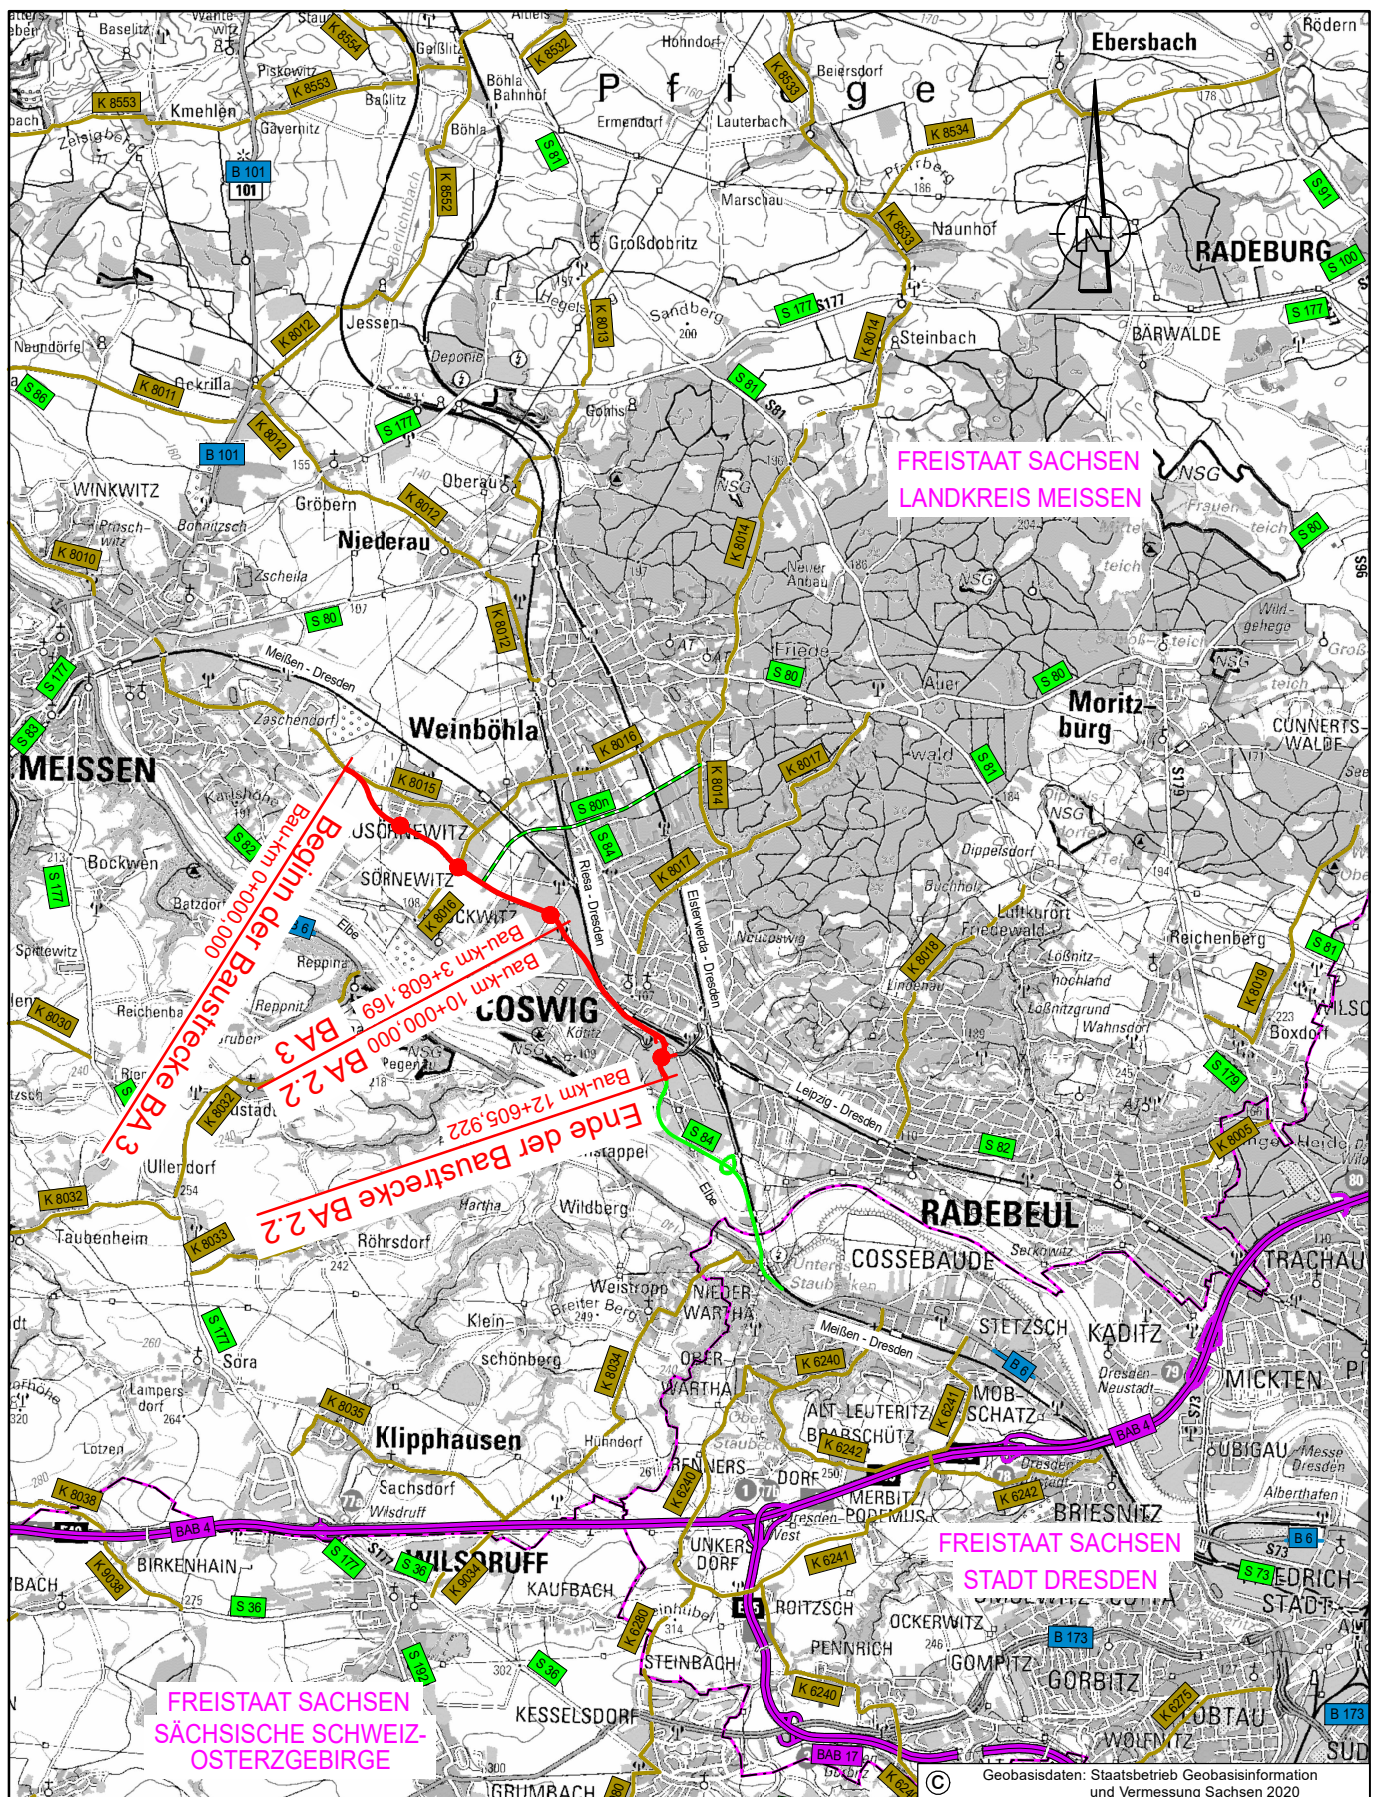

Zeichenerklärung

Planung

- Baumaßnahme
- Knotenpunkt in 2 Ebenen
- Knotenpunkt plangleich

Straßennetz

- vorhanden
- B 172 Bundesstraße
- S 82 Landesstraße / Staatsstraße
- K 8033 Kreisstraße
- kommunale Straße

Verwaltung

- Kreisgrenze

DEGES
Deutsche Einheit Fernstraßenplanungs-
und -bau GmbH

Unterlage: 2

Übersichtskarte

S 84 / Niederwartha - Meißen

Maßstab: 1:100 000

Datum: 02/2021

S 84

Neubau Niederwartha - Meißen
BA 3 (0+000 bis 3+608,169)
BA 2.2 (10+000 bis 12+605,922)