S 84 Neubau Niederwartha - Meißen
BA 3 (0+000 bis 3+608,169)
BA 2.2 (10+000 bis 12+605,922)
Schutzabschnitt X - Schutzabschnitt J
ohne Lärmschutzmaßnahmen
Lageplan 8 - Bau-km 12+250,000 bis 12+650,922

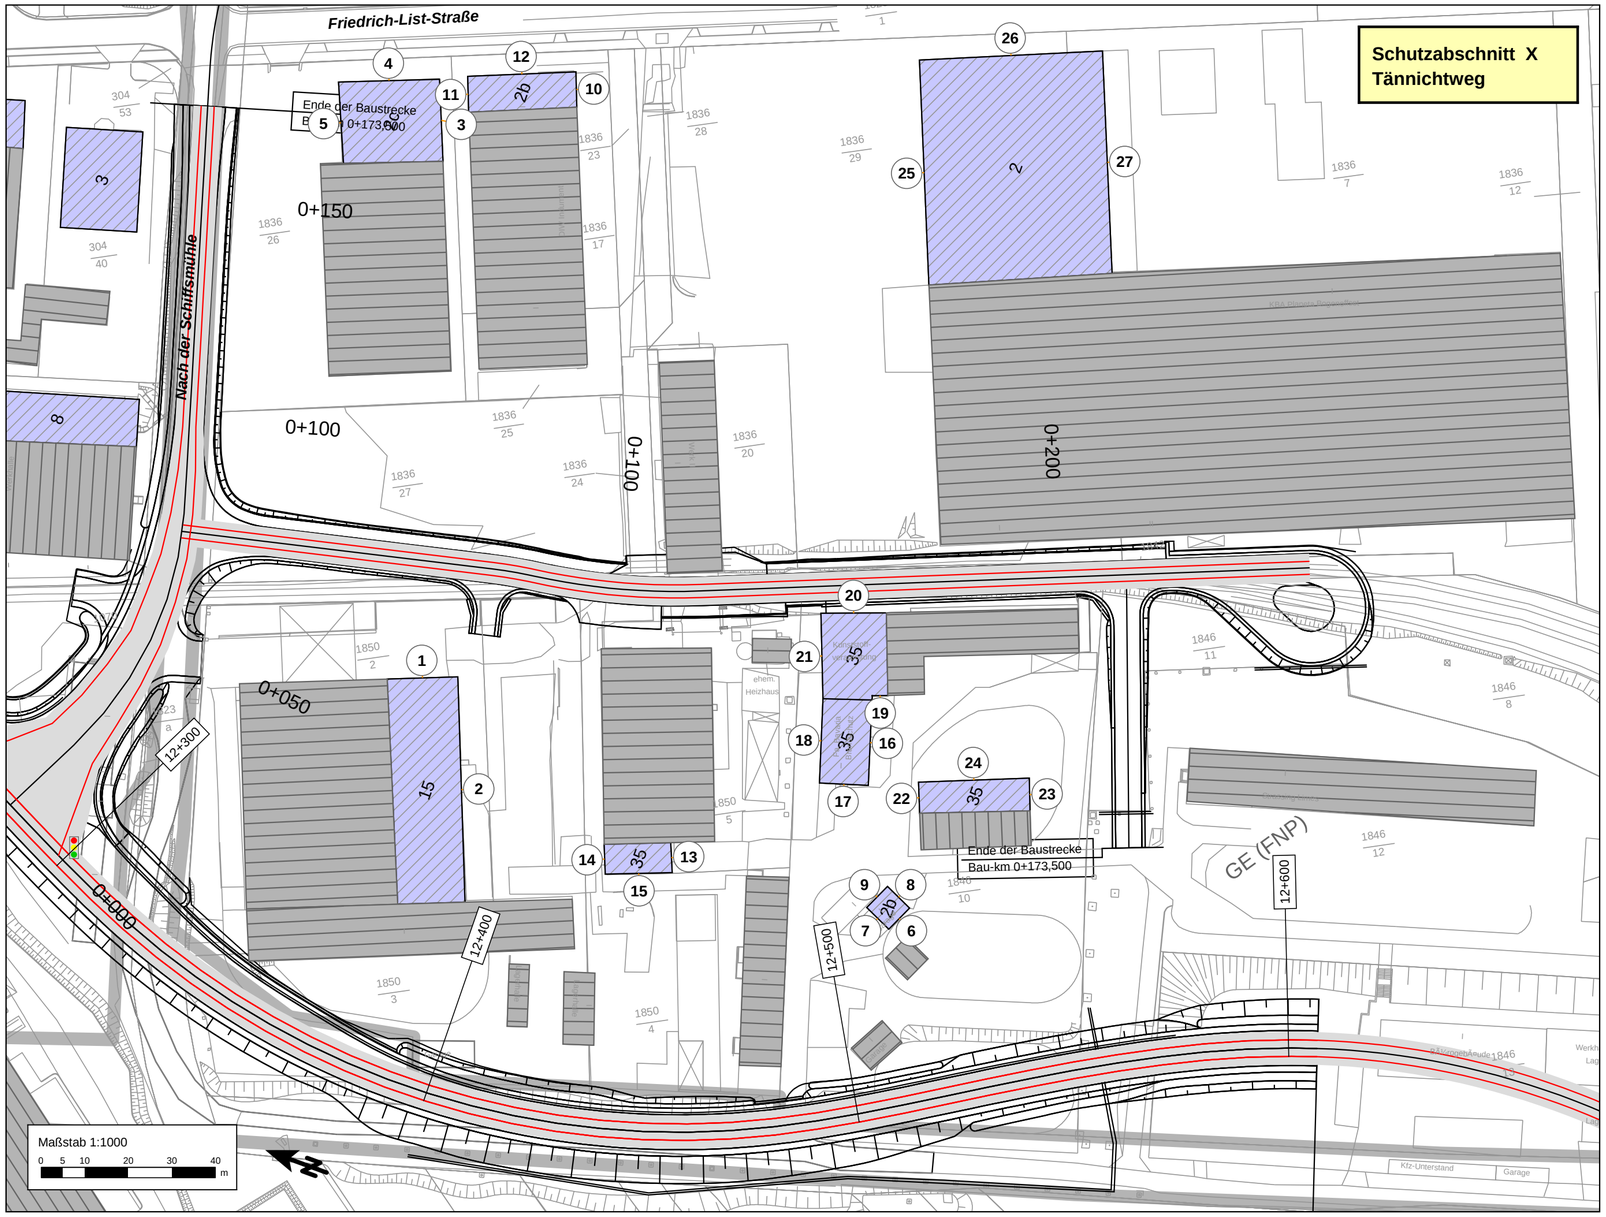

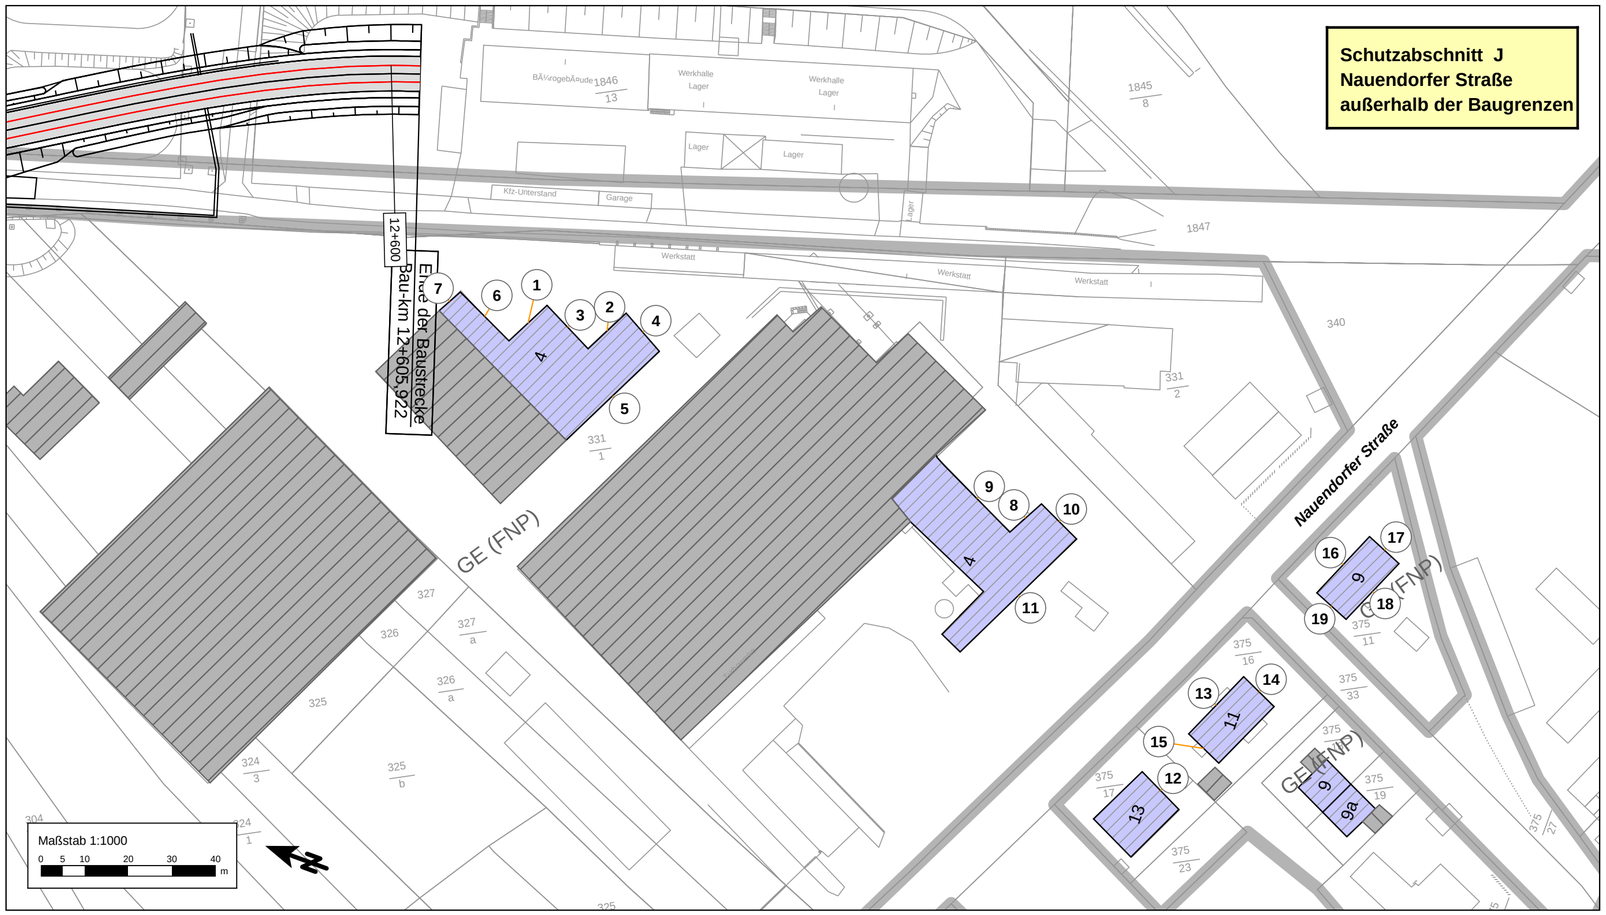

Zeichenerklärung

- Straßen
- Hauptgebäude (schutzwürdig)
- Nebengebäude

Gebietsnutzungen

- Gewerbe- / Industriegebiete (GE, GI) IGW 69/59 dB(A)
- Mischgebiete (MI, MK, MD) IGW 64/54 dB(A)
- Wohngebiete (WA, WR, WS) IGW 59/49 dB(A)
- Sondergebiete (SOS, SOK) IGW 57/47 dB(A)
- Kleingartengebiete (EG) IGW 64/ - dB(A)

- 1 Berechnungsspunkt ohne IGW-Überschreitung
- 2 Berechnungsspunkt mit IGW-Überschreitung
- 3 Freifeldpunkt ohne Grenzwertüberschreitung
- 4 Freifeldpunkt mit Grenzwertüberschreitung
- Fassade mit Grenzwertüberschreitung

WA	59	49
EG	58	50
1.OG	59	51
2.OG	60	52

Stockwerke mit Beurteilungspegel Tag/Nacht in dB(A)

ISU Plan Planungsgruppe für Immissionsschutz Stadtplanung Umweltplanung
Helmholtzstr. 2-9, 10587 Berlin
Tel.: 030 / 39 49 47 51
Fax.: 030 / 39 49 47 69
info@ISU-Plan.de

Berlin, den 21.09.2020

Bearbeitet:	09/2020	Wabra
Gezeichnet:	09/2020	Wabra
Geprüft:	09/2020	Baumgärtel
Projekt-Nr. :	382-010-0215	

DEGES
Deutsche Einheit Fernstraßenplanungs-und-bau GmbH
Zimmerstraße 54
10117 Berlin
Tel.: (030) 202 43 - 0
Fax: (030) 202 43 - 291
www.deges.de

Bearbeitet:		
Geprüft:		
VKE	325.1 / 325.2	

Nr.	Art der Änderung	Datum	Zeichen

FESTSTELLUNGSENTWURF

FREISTAAT SACHSEN

S 84 Neubau Niederwartha - Meißen

Unterlage / Blatt-Nr.: 7.1 / 8

Lageplan

Maßstab: 1 : 1.000

S 84
Neubau Niederwartha - Meißen
BA 3 (0+000 bis 3+608,169)
BA 2.2 (10+000 bis 12+605)

Aufgestellt:
DEGES
Deutsche Einheit Fernstraßen-planungs- und -bau GmbH
Zimmerstraße 54 10117 Berlin

gez. i.A. Breinig

Berlin, den 18.02.2021