

S 84 Neubau Niederwartha - Meißen
BA 3 (0+000 bis 3+608,169)
BA 2.2 (10+000 bis 12+605,922)
Schutzabschnitt P - Schutzabschnitt Q - Schutzabschnitt R - Schutzabschnitt S
ohne Lärmschutzmaßnahmen
Lageplan 9 - Bau-km 10+570,000 bis 11+550,000

Zeichenerklärung

- Strassen
- Hauptgebäude (schutzwürdig)
- Nebengebäude

Gebietsnutzungen


- Gewerbe- / Industriegebiete (GE, GI)
IGW 69/59 dB(A)
- Mischgebiete (MI, MK, MD)
IGW 64/54 dB(A)
- Wohngebiete (WA, WR, WS)
IGW 59/49 dB(A)
- Sondergebiete (SOS, SOK)
IGW 57/47 dB(A)
- Kleingartengebiete (EG)
IGW 64/- dB(A)

Kombinationswand

- Berechnungsspunkt ohne IGW-Überschreitung
- Berechnungsspunkt mit IGW-Überschreitung
- Freifeldpunkt ohne Grenzwertüberschreitung
- Freifeldpunkt mit Grenzwertüberschreitung
- Fassade mit Grenzwertüberschreitung

Stockwerke mit Beurteilungspegel Tag/Nacht in dB(A)

WA	59	49
EG	64	20
100	70	11
200	69	19

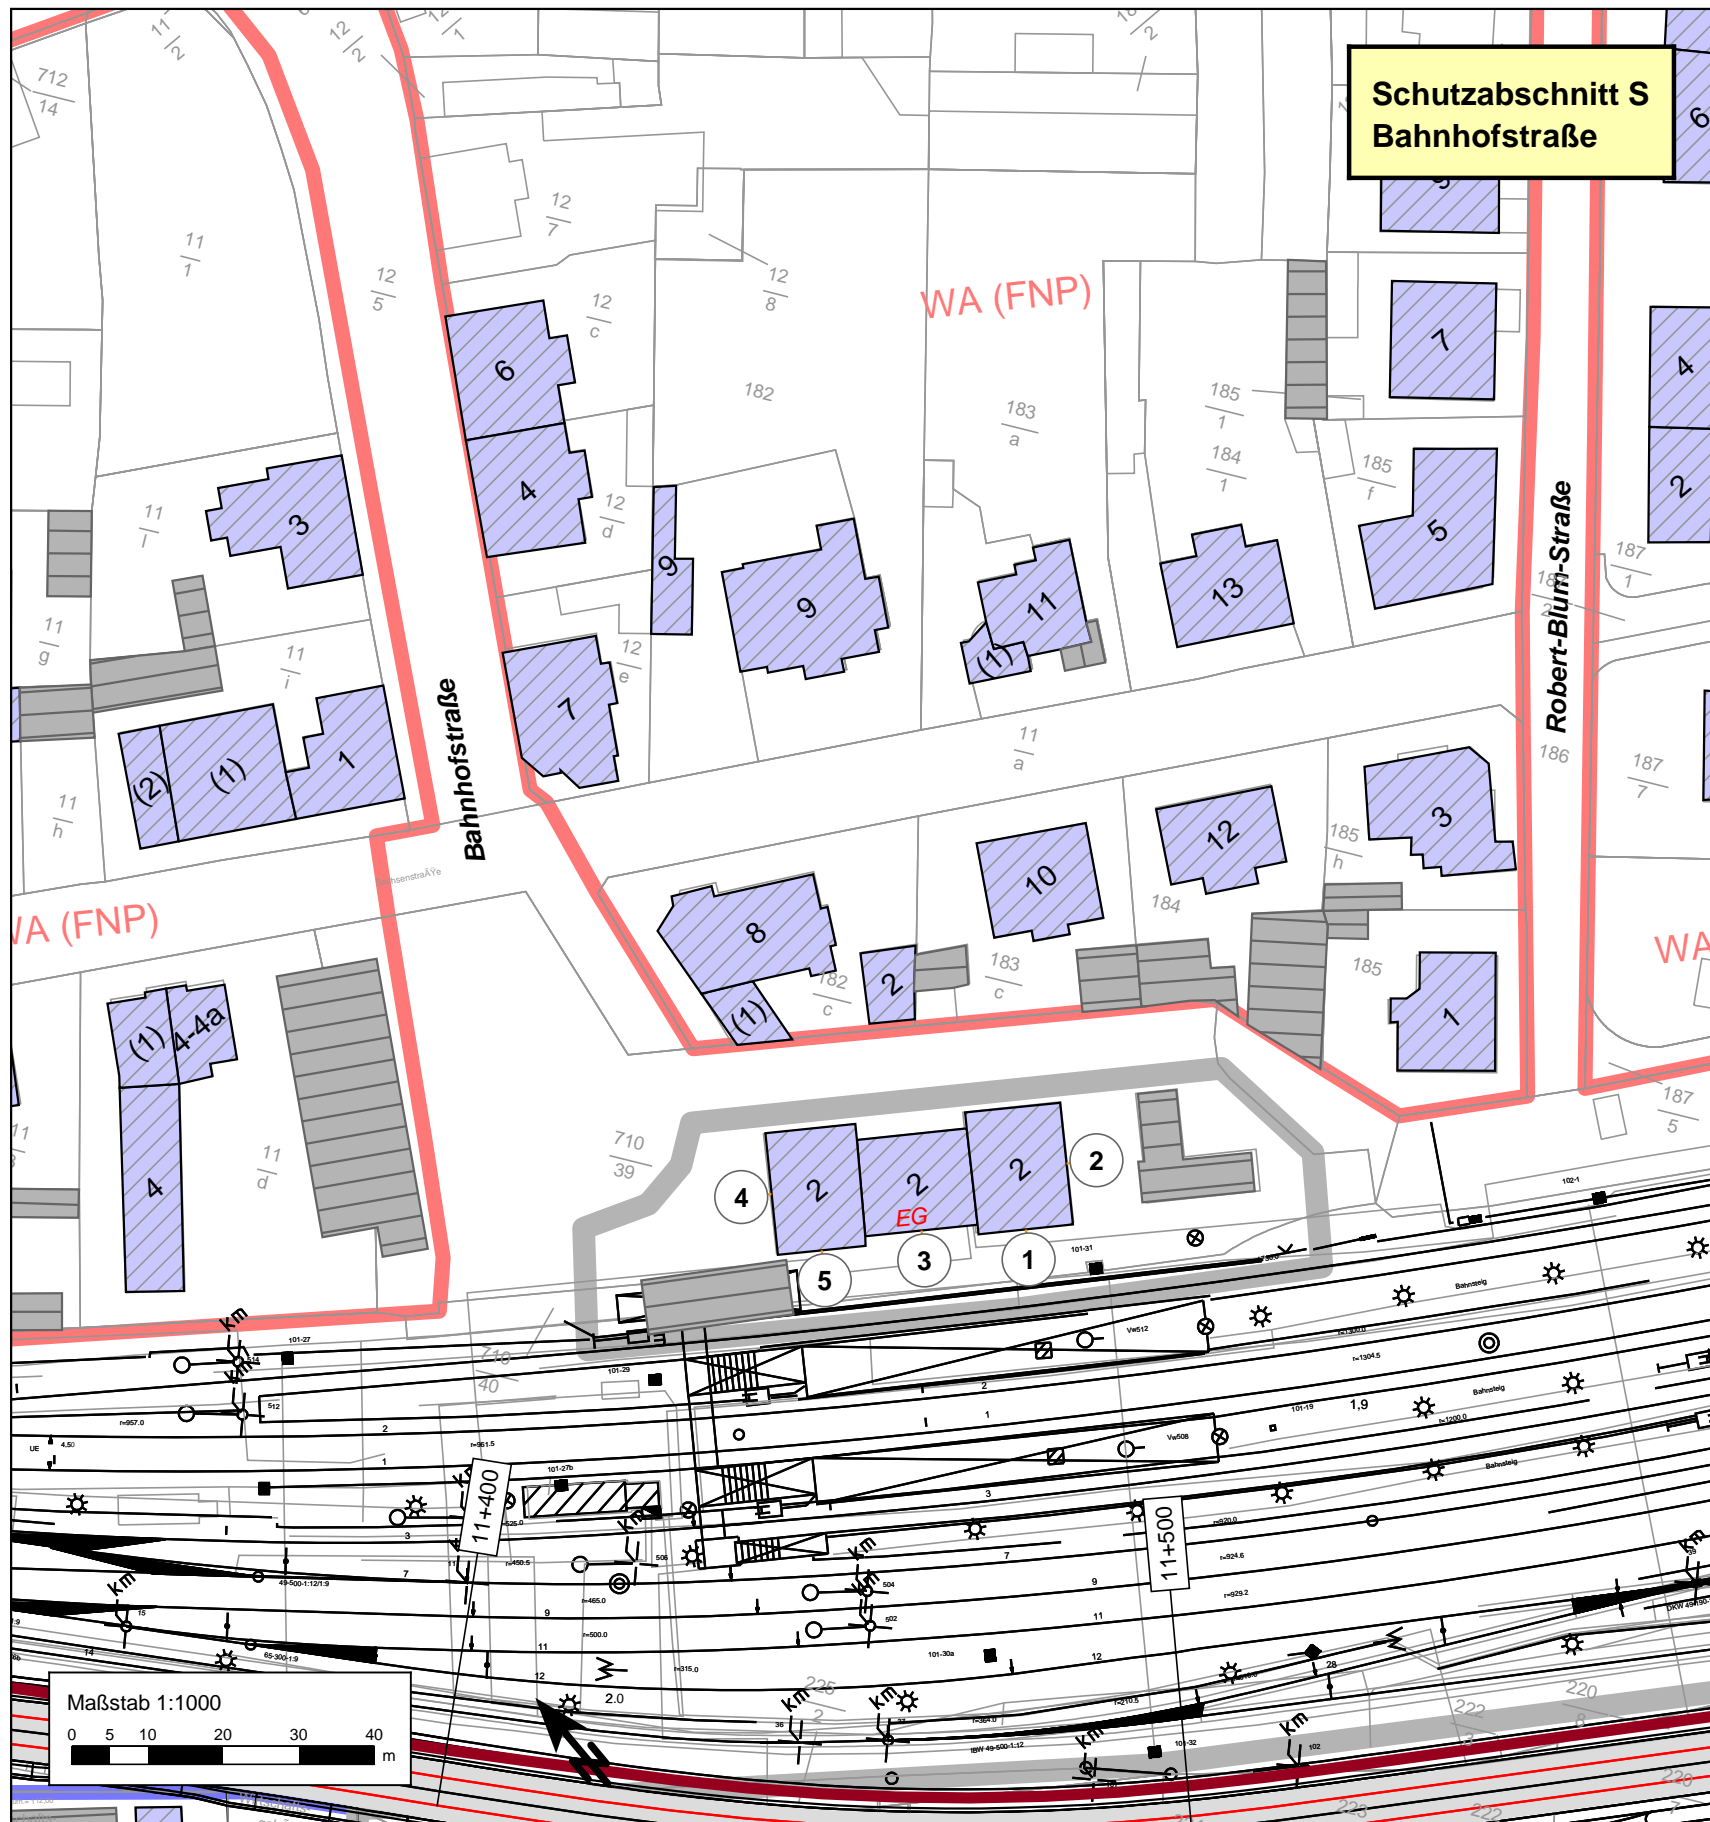

ISU Plan
Planungsgruppe für Immissionsschutz
Stadtplanung
Umweltplanung
Heinrichstraße 3-9
10587 Berlin
Tel.: (030) 39 49 47 51
Fax: (030) 39 49 47 69
info@ISU-Plan.de
Berlin, den 21.09.2020

Bearbeitet: 09/2020 Wabra
Gezeichnet: 09/2020 Wabra
Geprüft: 09/2020 Baumgärtel
Projekt-Nr.: 382-010-0215

DEGES
Deutsche Einheit Fernstraßenplanungs-und-bau GmbH
Zimmerstraße 54
10117 Berlin
Tel.: (030) 202 43 - 0
Fax: (030) 202 43 - 291
www.deges.de

Bearbeitet:
Geprüft:
VKE: 325.1 / 325.2

Nr.	Art der Änderung	Datum	Zeichen

FESTSTELLUNGSENTWURF

FREISTAAT SACHSEN
S 84 Neubau Niederwartha - Meißen

Unterlage / Blatt-Nr.: 7.1 / 9
Lageplan
Maßstab: 1 : 1.000 / 1 : 1.500

S 84
Neubau Niederwartha - Meißen
BA 3 (0+000 bis 3+608,169)
BA 2.2 (10+000 bis 12+605)

Aufgestellt: **DEGES**
Deutsche Einheit Fernstraßenplanungs- und bau GmbH
Zimmerstraße 54 10117 Berlin

gez. I.A. Breinig
Berlin, den 18.02.2021