


C:\Daten\Projekte\D_DEGES_S84n_VKE325.2_Lph3_4_Feststellungsentw_ueberorb\Teil_B_Ul_08_Entwässerungsmaßnahmen\Teil_B_Ul_08_03_Detailzeichnungen_RRB\08_3_101_S84_BA3_LS_RRB1.dwg 19. März 2021 – 15:20

M = 1:200/200
DHHN92 95.000
▼

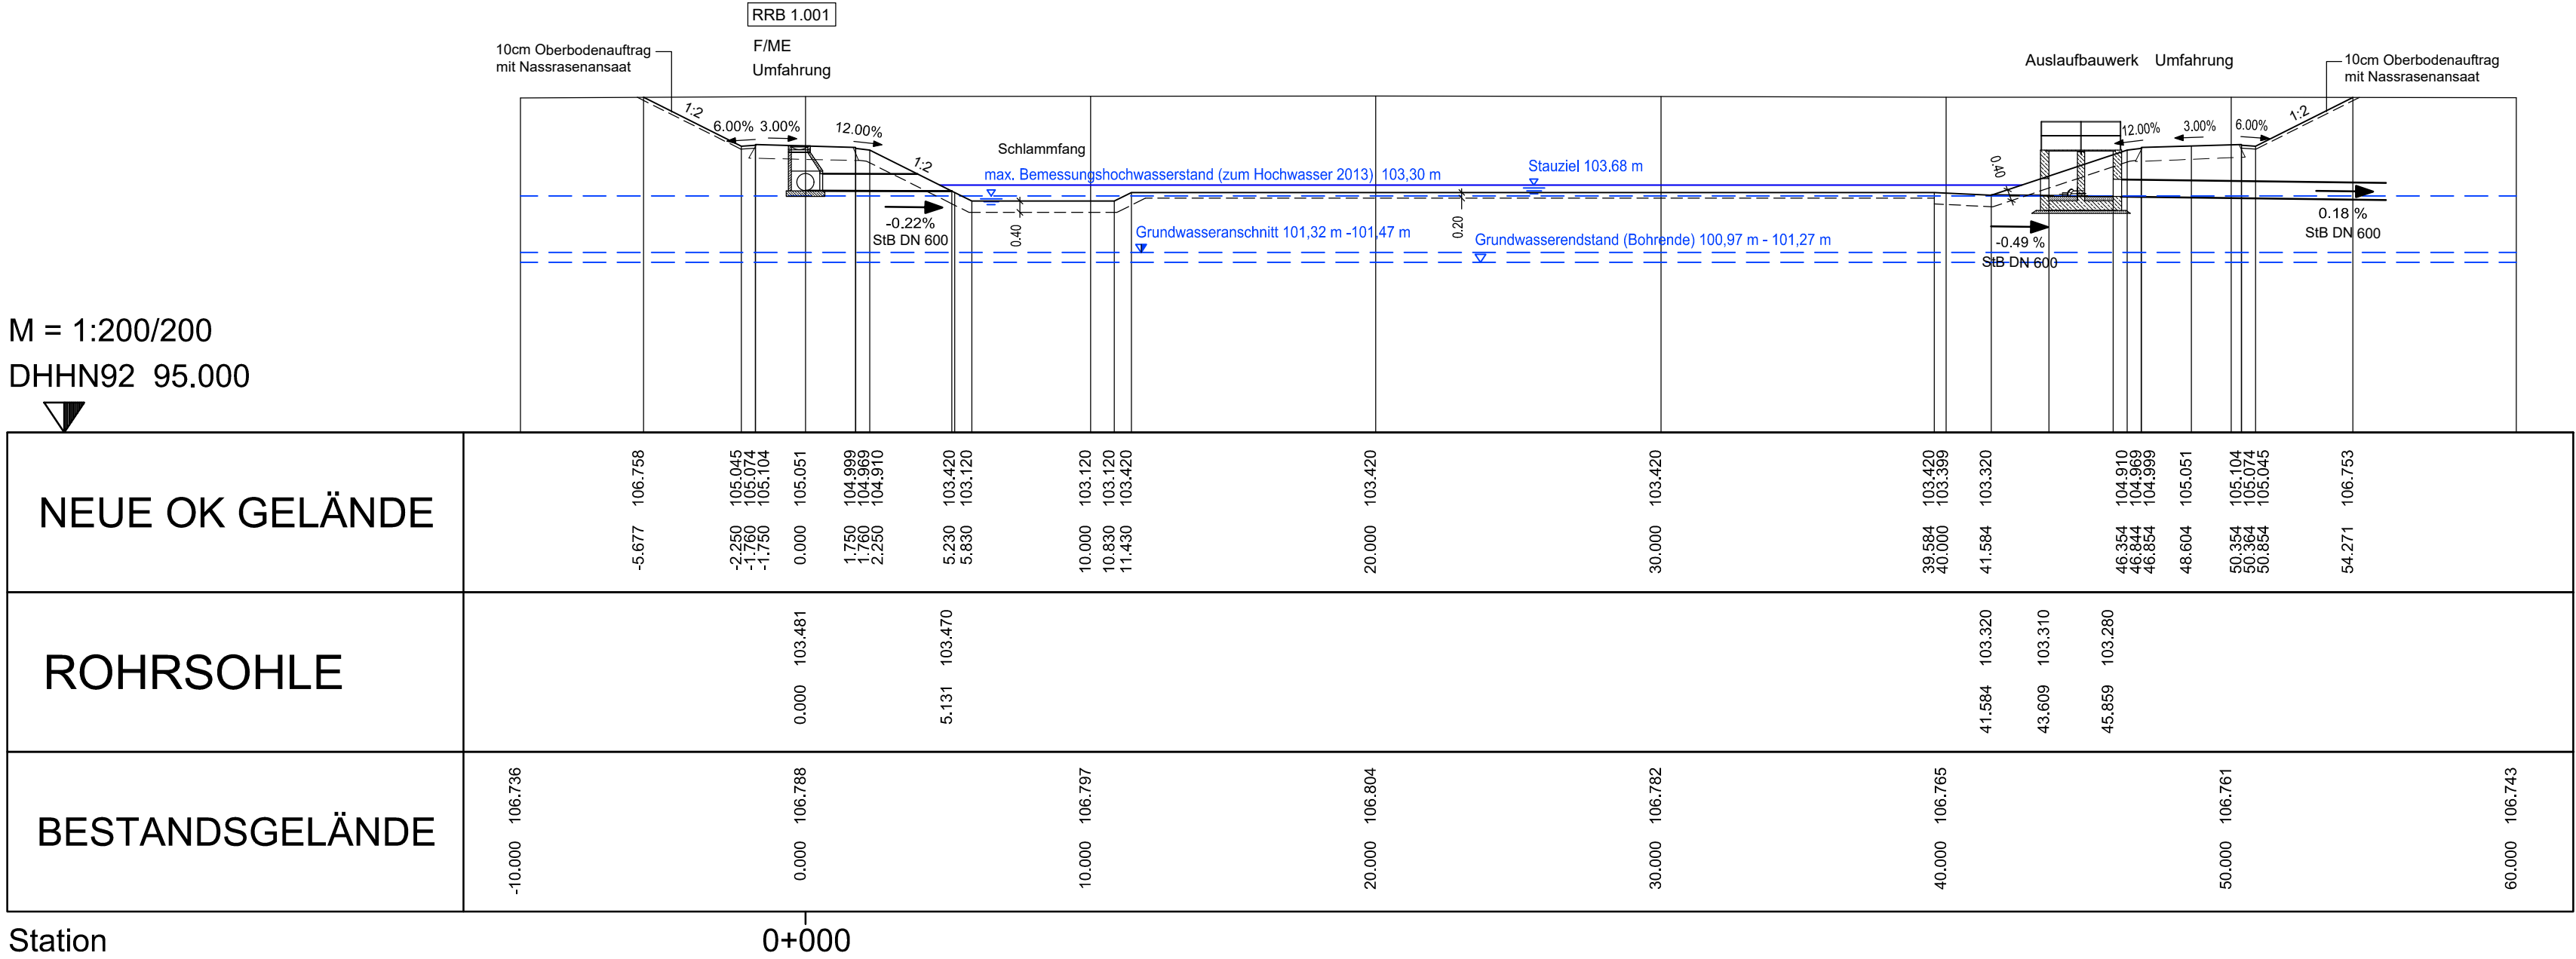

Entwurfsbearbeitung:


Schaufußstraße 19, 01277 Dresden
Tel: 0351-31213-30
Fax: 0351-31213-32
E-Mail: info@apluss.de

Bearbeitet: 02/2021 Schönfeld
Gezeichnet: 02/2021 Fleischer
Geprüft: 02/2021 Wölk
Projekt-Nr. : 07.14/009-1

Dresden, den 10.02.2021



Deutsche Einheit Fernstraßenplanungs- und -bau GmbH
Zimmerstraße 54
10117 Berlin
Tel: (030) 202 43 - 0
Fax: (030) 202 43 - 291
www.deges.de

Bearbeitet: 18.02.2021 Hahn
Geprüft: 18.02.2021 Roth
VKE 325.1 / 325.2

Datum Zeichen

Nr.	Art der Änderung	Datum	Zeichen

FESTSTELLUNGSENTWURF



FREISTAAT SACHSEN

S 84 Neubau Niederwartha - Meißen

Unterlage / Blatt-Nr.: 8.3.1 / 1
Längsschnitt
RRB 1
Maßstab: 1 : 200/200

S 84
Neubau Niederwartha - Meißen
BA 3 (0+000 bis 3+608,169)
BA 2.2 (10+000 bis 12+605,922)

Aufgestellt: **DEGES**
Deutsche Einheit Fernstraßenplanungs- und -bau GmbH
Zimmerstraße 54 10117 Berlin
gez. i. A. Breinig

Berlin, den 18.02.2021