



19. März 2021 – 15:23 C:\Daten\Projekte\0_DEGES_S84n_VKE325.2_Lph3_4_Feststellungsentw_überarb\Teil_B_UL_08_Entwasserungsmaßnahmen\Teil_B_UL_08_03_Detailzeichnungen_RRB\08_3_201_S84_BA3_US_RRB2.dwg

M = 1:200/200
DHHN92 100.000

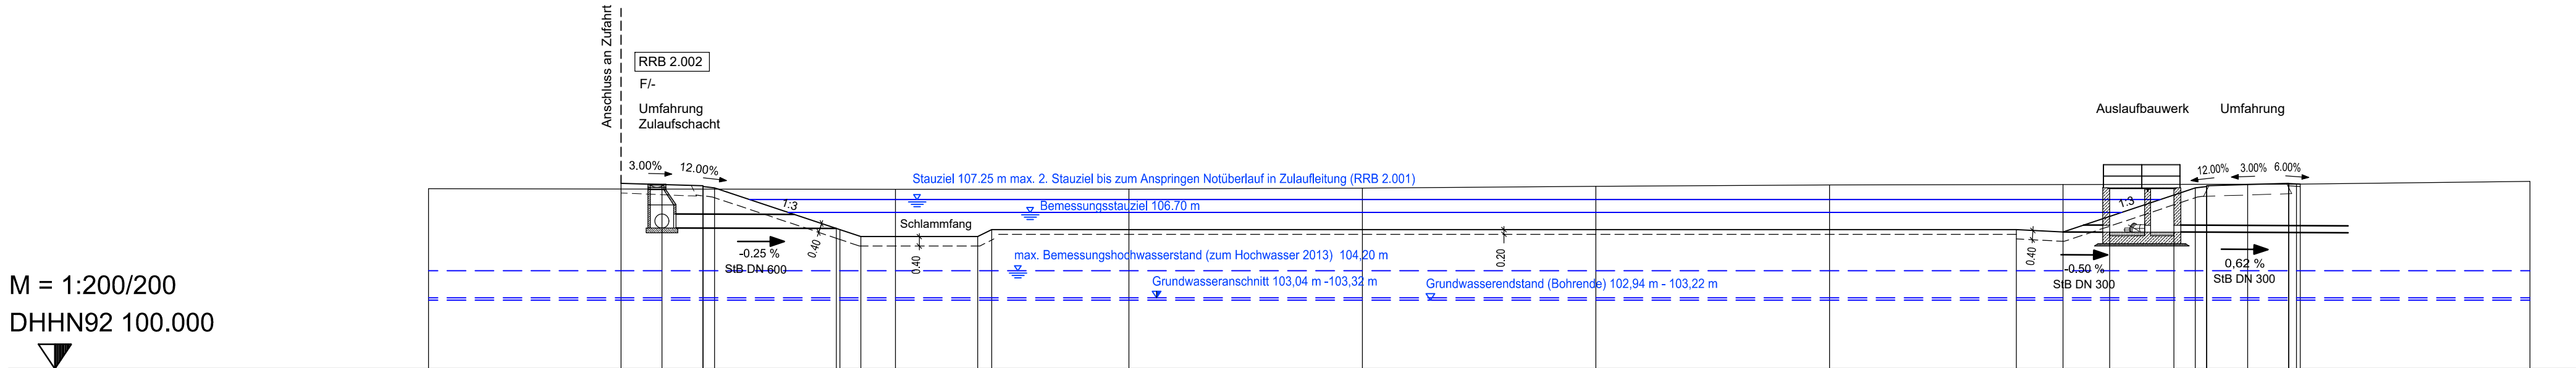

NEUE OK GELÄNDE	-1.750 0.000 1.750 1.750 2.250	107.945 107.892 107.840 107.809 107.750	
-----------------	--	---	--	--	

Station 0+000

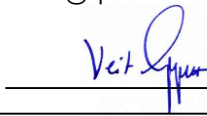Entwurfsbearbeitung: Schaufußstraße 19, 01277 Dresden Tel: 0351-31213-30 Fax: 0351-31213-32 E-Mail: info@apluss.de Dresden, den 10.02.2021 	Bearbeitet:	02/2021	Schönfeld
	Gezeichnet:	02/2021	Fleischer
	Geprüft:	02/2021	Wölk
	Projekt-Nr. :	07.14/009-1	

DEGES Deutsche Einheit Fernstraßenplanungs- und -bau GmbH Zimmerstraße 54 10117 Berlin Tel: (030) 202 43 - 0 Fax: (030) 202 43 - 291 www.deges.de		Datum	Zeichen
	Bearbeitet:	18.02.2021	Hahn
	Geprüft:	18.02.2021	Roth
	VKE	325.1 / 325.2	

Nr.	Art der Änderung	Datum	Zeichen

FESTSTELLUNGSENTWURF

FREISTAAT SACHSEN S 84 Neubau Niederwartha - Meißen	Unterlage / Blatt-Nr.: 8.3.2 / 1 Längsschnitt RRB 2
Maßstab: 1 : 200/200	

S 84
Neubau Niederwartha - Meißen
BA 3 (0+000 bis 3+608,169)
BA 2.2 (10+000 bis 12+605,922)

Aufgestellt: DEGES Deutsche Einheit Fernstraßenplanungs- und -bau GmbH Zimmerstraße 54 10117 Berlin gez. i. A. Breinig Berlin, den 18.02.2021	