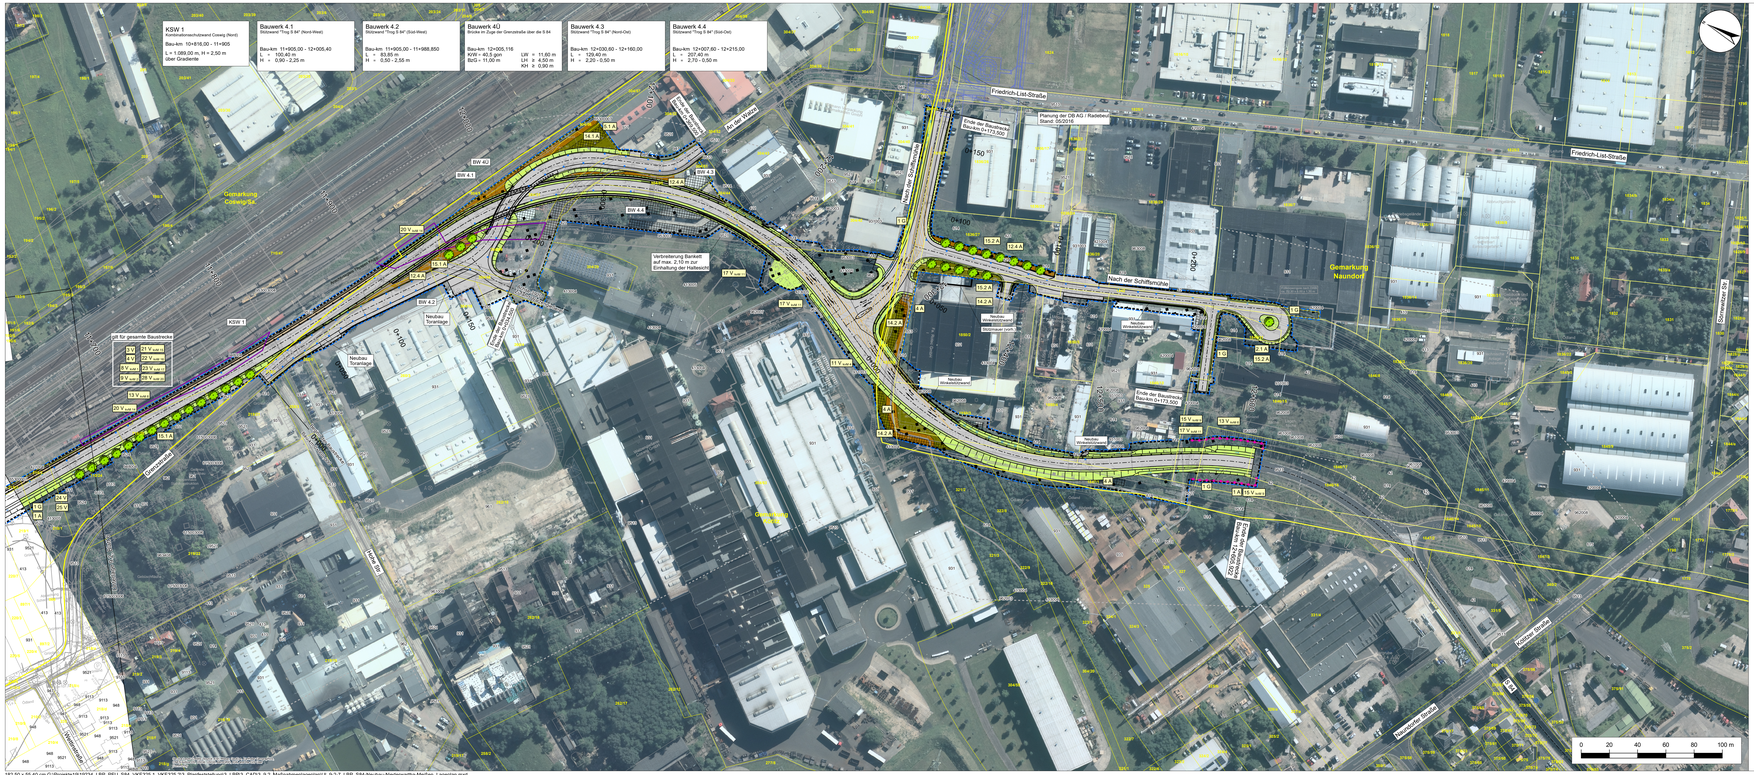

Gemarkung Coswig/Sa.
Gemarkung Naundorf
Gemarkung Kötitz
Friedrich-List-Straße
Nach der Schiffsmühle
An der Walze
Sörnewitzer Str.
Grenzstraße
Hohe Str.
Wettinstraße
Kötitzer Straße
Naundorfer Straße
S 84
11+700
11+800
11+900
12+000
12+100
12+200
12+300
12+400
12+500
12+600
0+000
0+050
0+100
0+150
0+200
0+300
BW 4Ü
BW 4.1
BW 4.2
BW 4.3
BW 4.4
KSW 1
Anschlussgleis Thyssen Krupp
Achse 3920 Zufahrt Walzengießerei
Ende der Baustrecke Bau-km 0+369,500
Ende der Baustrecke Bau-km 0+034,500
Ende der Baustrecke Bau-km 0+173,500
Ende der Baustrecke Bau-km 12+605,922
Beginn der Baustrecke Bau-km 0+000,000
Planung der DB AG / Radebeul Stand: 05/2016
Verbreiterung Bankett auf max. 2,10 m zur Einhaltung der Haltesicht
Neubau Toranlage
Neubau Winkelstützwand
Stützmauer (vorh.)
Unterlage 9.2, Blatt 6
1 A
1 G
2.1 A
4 A
5.1 A
12.4 A
14.1 A
14.2 A
15.1 A
15.2 A
11 V kvM 4
13 V kvM 6
15 V kvM 9
17 V kvM 11
20 V kvM 14
24 V
25 V
0 20 40 60 80 100 m

KSW 1
Kombinationsschutzwand Coswig (Nord)
Bau-km 10+816,00 - 11+905
L = 1.089,00 m, H = 2,50 m
über Gradiente

Bauwerk 4.1
Stützwand "Trog S 84" (Nord-West)
Bau-km 11+905,00 - 12+005,40
L = 100,40 m
H = 0,90 - 2,25 m

Bauwerk 4.2
Stützwand "Trog S 84" (Süd-West)
Bau-km 11+905,00 - 11+988,850
L = 83,85 m
H = 0,50 - 2,55 m

Bauwerk 4Ü
Brücke im Zuge der Grenzstraße über die S 84
Bau-km 12+005,116
KrW = 40,5 gon LW = 11,60 m
BzG = 11,00 m LH ≥ 4,50 m
KH ≥ 0,90 m

Bauwerk 4.3
Stützwand "Trog S 84" (Nord-Ost)
Bau-km 12+030,60 - 12+160,00
L = 129,40 m
H = 2,20 - 0,50 m

Bauwerk 4.4
Stützwand "Trog S 84" (Süd-Ost)
Bau-km 12+007,60 - 12+215,00
L = 207,40 m
H = 2,70 - 0,50 m

gilt für gesamte Baustrecke

3 V	21 V kvM 15
4 V	22 V kvM 16
8 V kvM 1	23 V kvM 17
9 V kvM 2	28 V kvM 20

Vermeidungsmaßnahmen

⬠ Schutz von Einzelgehölzen während der Bautätigkeiten

Leit- und Sperreinrichtungen

●–●–● temporärer Reptilienschutzzaun

Ausgleichs- und Ersatzmaßnahmen

● ●	Einzelbäume / Baumgruppen / Baumreihen
🟫	Krautsaum
🟫	Gebüsch- / Strauchpflanzung
🟩	Feldgehölze
◇	Wiederherstellung der baubedingt beanspruchten Grundfläche
▦	Entsiegelung von Flächen
☐	Potenzielle Habitatflächen Nachtkerzenschwärmer

Gestaltungsmaßnahmen

🟩	Landschaftsrasen

Maßnahmenkennung

1.1 A CEF
- Index
- Maßnahmentyp
- Nr. Einzelmaßnahme
- Nr. Komplexmaßnahme

Erläuterung Maßnahmentyp:
V = Vermeidungsmaßnahme
A = Ausgleichsmaßnahme
G = Gestaltungsmaßnahme

Erläuterung Index
kvM - **k**onflikt**v**ermeidende **M**aßnahme

Maßnahmennummer und Beschreibung

Vermeidungsmaßnahmen

3 V	Sicherung und Schutz des Oberbodens
4 V	Sachgemäßer Umgang mit wassergefährdenden Stoffen während des Baubetriebes
8 V kvM 1	Bauzeitenregelung Fledermäuse im Zuge der Rodungsarbeiten: Absuchen der Bäume im Trassenbereich nach möglichen Quartieren / Markierung der potenziell geeigneten Quartierbäume / ggf. Verschluss oder Entwertung von unbesetzten Quartieren durch Fachgutachter / Fällarbeiten unter Begleitung eines Fachgutachters / ggf. Bergung überwinternder Fledermäuse
9 V kvM 2	Bauzeitenregelung Fledermäuse im Zuge der Abrissarbeiten: Absuchen der Abrissgebäude nach (potenziellen) Quartierstrukturen / ggf. Verschluss oder Entwertung von unbesetzten wintergeeigneten Quartierstrukturen durch Fachgutachter / ggf. Abrissarbeiten unter Begleitung eines Fachgutachters / ggf. Bergung überwinternder Fledermäuse
11 V kvM 4	Fledermausangepasste Straßenbeleuchtung innerhalb sensibler Jagd- und Nahrungshabitate von Zwergfledermaus und Abendsegler
13 V kvM 6	Bodenschonende Baufeldberäumung in ausgewählten Abschnitten / Fällarbeiten ohne Entnahme der Wurzelstubben
15 V kvM 9	Aufstellung von temporären Reptilienschutzzäunen im Bereich der Habitatflächen zur Verhinderung von Tierverlusten während der Bauzeit
17 V kvM 11	Absuchen und Absammeln von Reptilien innerhalb des Baufeldes vor Baubeginn (ab April bis ca. Sept.) und Umsetzen abgesammelter Exemplare in vorbereitete Ausweichlebensräume
20 V kvM 14	Nachkartierung im Bereich potenzieller Habitatstrukturen des Nachtkerzenschwärmers vor Baubeginn / ggf. Absammeln und umsetzen der Raupen vor und während der Bauphase
21 V kvM 15	Bauzeitenregelung, Baufeldfreimachung / Rodung von Gehölzen und Abriss von Gebäuden außerhalb der Brut- und Fortpflanzungszeit der Avifauna
22 V kvM 16	Absuchen des Baufelds nach möglichen Bruthöhlen der Avifauna / Ermittlung des Kompensationsbedarfes
23 V kvM 17	Vermeidung der spontanen Wiederbesiedlung des geräumten Baufeldes
24 V	Vorkontrolle aller potenziellen Brutbäume xylobionter Käferarten innerhalb vom Baufeld vor Baufeldfreimachung, Markierung von Gehölzen mit Besiedlungspotenzial
25 V	Ökologische Fällbegleitung bei Fällungen von (Verdachts-)Brutbäumen xylobionter Käferarten / Bedarfsweise Gehölzkappung / Errichtung von Totholzpyramiden
28 V kvM 20	Umweltbaubegleitung

Gestaltungsmaßnahmen

1 G	Ansaat von Landschaftsrasen auf den Straßennebenflächen

Ausgleichsmaßnahmen

1 A - Wiederherstellung der baubedingt beanspruchten Grundfläche

1 A	Wiederherstellung der baubedingt beanspruchten Grundfläche

2 A - Wiederherstellung der baubedingt beanspruchten Biotopstrukturen

2.1 A	Wiederherstellung von baubedingt beanspruchten Feldgehölzen/ Baumgruppen

4 A - Entsiegelung von Teilen der Straße „Nach der Schiffsmühle“ zwischen Walzengießerei Coswig und der Fa. Rotec

4 A	Entsiegelung von Teilen der Straße „Nach der Schiffsmühle“ zwischen Walzengießerei Coswig und der Fa. Rotec

5 A - Rückbau und Entsiegelung von Gebäuden und befestigten Flächen

5.1 A	Rückbau und Entsiegelung des städtischen Baubetriebshofes „An der Walze“

12 A – Anlage artenreicher Krautsäume und Ruderalfluren im Bereich von Straßennebenflächen

12.4 A	Teilfläche 12.4 A (auf Rest- und Inselflächen)

14 A – Anlage von Strauchpflanzungen

14.1 A	Anlage von Strauchpflanzungen parallel der S 84
14.2 A	Anlage von Strauchpflanzungen im Bereich der rückzubauenden Straße „Nach der Schiffsmühle“

15 A – Anlage von Laubbaumreihen

15.1 A	Anlage von Laubbaumreihen parallel der S 84
15.2 A	Anlage von Laubaumreihen parallel der Straße „Nach der Schiffsmühle“

Biotoptypen

4 Grünland, Ruderalflur

41 Wirtschaftsgrünland

413	Intensivgrünland, artenarm
413004	Intensivgrünland, artenarm mit lockerem Gehölzaufwuchs
413005	Intensivgrünland, artenarm mit lockerem Baumbestand (<30% Deckung)

42 Ruderalflur, Staudenflur

420004	Ruderalflur, Staudenflur mit Gehölzaufwuchs
421	Ruderalflur, Staudenflur, trocken-frisch
421004	Ruderalflur, Staudenflur, trocken-frisch mit Gehölzaufwuchs

6 Feldgehölze und Gebüsche

61 Feldgehölz

614	Feldgehölz/Baumgruppe (dicht/geschlossen), 100m² bis 1ha, Laubmischbestand
614003004	Feldgehölz/Baumgruppe (dicht/geschlossen), 100m² bis 1ha, Laubmischbestand mit ruderalem Saum, auf Damm
615	Feldgehölz/Baumgruppe (dicht/geschlossen), 100m² bis 1ha, Mischbestand
615003006	Feldgehölz/Baumgruppe (dicht/geschlossen), 100m² bis 1ha, Mischbestand mit ruderalem Saum, auf Aufschüttung, Abgrabung, Halde, Deponie

65 Hecke

653	sonstige Hecken
65300007	sonstige Hecken, an Bahnanlage

9 Siedlung, Gewerbe, Grünflächen, Verkehrsflächen

91 Wohngebiet

9113	Einzel- und Reihenhaussiedlung

93 Gewerbegebiet / Technische Infrastruktur

931	Industrie- und/oder Gewerbegebiet
931003	Industrie- und/oder Gewerbegebiet mit ruderalem Saum

94 Grün- und Freiflächen

947	Abstandsfläche, gestaltet
948	Garten, Gartenbrachen, Grabeland
948004	Garten, Gartenbrachen, Grabeland mit waldartigem Baumbestand (>30% Deckung)

95 Verkehrsflächen

9513	sonstige Straße
9514	Wirtschaftsweg, sonstige Wege
9521	Parkplatz, sonstige Plätze (versiegelt)
9523	Parkplatz, sonstige Plätze (unversiegelt)
9524	Garagenanlage
953003	Bahnanlage (Gleisanlagen und Bahnbetriebsgelände) mit ruderalem Saum
953003004	Bahnanlage (Gleisanlagen und Bahnbetriebsgelände) mit ruderalem Saum, auf Damm

96 Anthropogen genutzte Sonderflächen

961	Bauflächen, offenes Bauerwartungsland
961008	Bauflächen, offenes Bauerwartungsland mit Pioniervegetation
962	Lagerflächen
962003	Lagerflächen mit Ruderalvegetation
962007	Lagerflächen, ohne Vegetation
962008	Lagerflächen mit Pioniervegetation
963008	Aufschüttung und Altablagerung mit Pioniervegetation
963408	sonstige Aufschüttung, Ablagerung mit Pioniervegetation
⬚	Grenze der Biotoptypenkartierung

Technische Planung

▭	Trasse des geplanten Vorhabens (Fahrbahn versiegelt / teilversiegelt)
▨	freizuhaltendes Sichtfeld
■ ■ ■ ■	Baufeldgrenze
– · – ·	Planfeststellungsgrenze

Nachrichtlich

▤	nachrichtliche Darstellung anderer Baumaßnahmen
332/5	Gemarkungsgrenze Flurstücksgrenze / Flurstücksnummer
—	Bestandsvermessung

Blatt	1	2	3	4	5	6	7
							🟥

Lagesystem RD / 83, Höhensystem DHHN92

Plan T
Planungsgruppe Landschaft und Umwelt

Wichernstraße 1b
01445 Radebeul
Telefon 0351.892007-0
Telefax 0351.892007-9
info@plan-t.de

	Datum	Name
bearbeitet	10.02.2021	Siegert
gezeichnet	10.02.2021	Eidam
geprüft	10.02.2021	Hintemann
10.02.2021 Radebeul, den		Hintemann Unterschrift

DEGES
Deutsche Einheit Fernstraßenplanungs- und -bau GmbH
Zimmerstraße 54
10117 Berlin
Tel.: (030) 202 43 - 0
Fax.: (030) 202 43 - 291
www.deges.de

Bearbeitet:	18.02.2021	gez. Rössel
Geprüft:	18.02.2021	gez. Bömer
VKE	325.1 / 325.2	

Nr.	Art der Änderung	Datum	Zeichen

FESTSTELLUNGSENTWURF

FREISTAAT SACHSEN
S 84 / Niederwartha - Meißen

Unterlage / Blatt-Nr.: 9.2 / 7
Lageplan der landschaftspflegerischen Maßnahmen
Stat.: 11+600,000 - 12+605,922

MaViS-Nr.:
Maßstab: 1 : 1.000

S 84
Neubau Niederwartha - Meißen
BA 3 (0+000 bis 3+608,169)
BA 2.2 (10+000 bis 12+605,922)
Landschaftspflegerischer Begleitplan

Aufgestellt: **DEGES**
Deutsche Einheit Fernstraßenplanungs- und -bau GmbH
Zimmerstraße 54 10117 Berlin
gez. i.A. Breinig
Berlin, den 18.02.2021

Service Layer Credits: Source: Esri, Maxar, GeoEye, Earthstar Geographics, CNES/Airbus DS, USDA, USGS, AeroGRID, IGN, and the GIS User Community

182,50 x 55,40 cm G:\Projekte19\19234_LBP_PFU_S84_VKE325.1_VKE325.2\3_Planfeststellung\3_LBP\3_CAD\3_9.2_Maßnahmenlageplan\UL 9-2-7_LBP_S84-Neubau-Niederwartha-Meißen_Lageplan.mxd