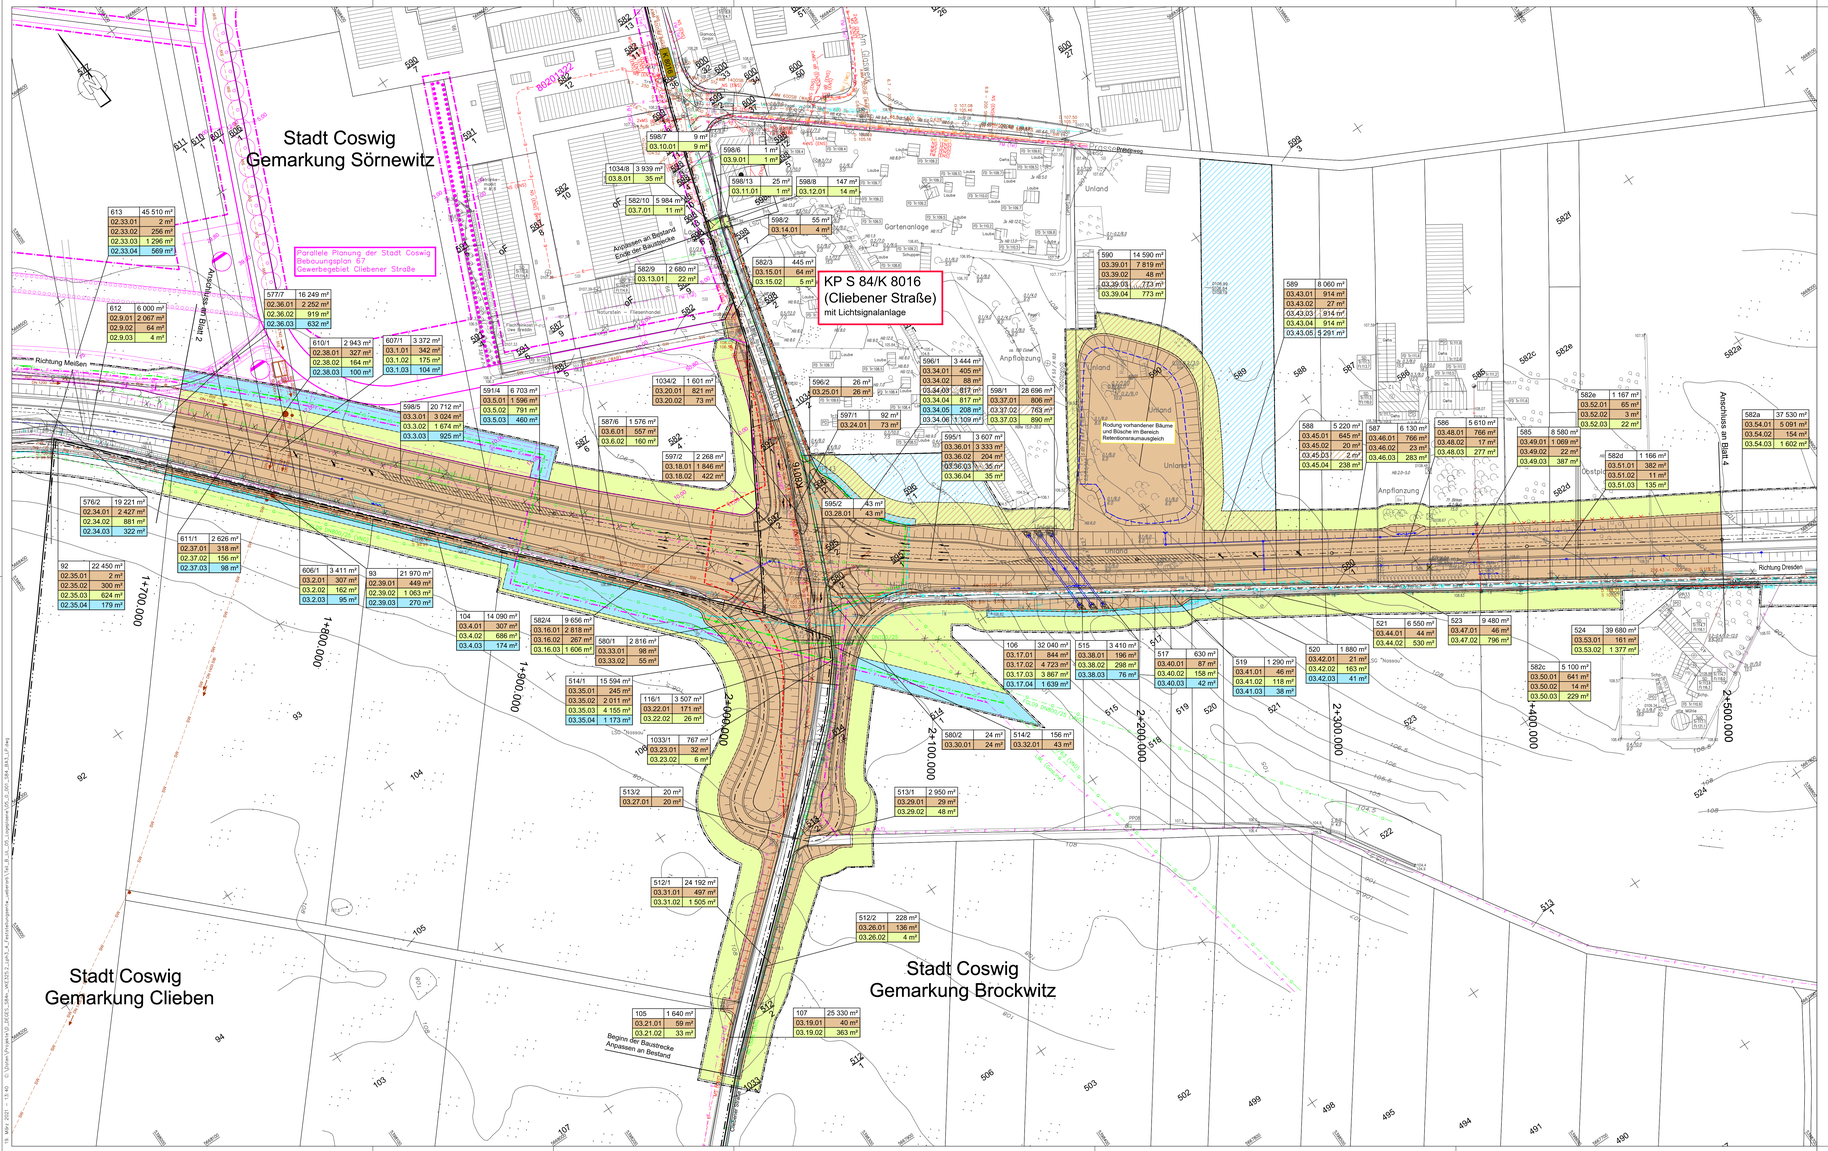

Legende Grunderwerb :

- zu erwerbende Fläche
- vorübergehend in Anspruch zu nehmende Fläche
- dauernd zu belastende Fläche
- zu erwerbende Fläche LBP
- dauernd zu belastende Fläche LBP
- vorübergehend in Anspruch zu nehmende Fläche und anschl. dauernd zu belastende Fläche LBP
- dauernd zu belastende Fläche LBP (öffentlich gewidmete Flächen)
- geplanter Gebäudeabbruch
- Gebäude bereits abgebrochen

14/2	4 248 m²
2.34.1	345 m²

Flurstück / Größe des Flurstückes

Rd. Nr. im Grunderwerbsverzeichnis / Größe der Teilfläche
2 Nr. des Grunderwerbsplanes
34 Rd. Nr. des betroffenen Flurstückes
1 Teilfläche eines Flurstückes

- Zusammengehörigkeitsstpfeil
- Planfeldabteilungsgrenze (zur besseren Übersicht Darstellung um 1 m zur Baufeldgrenze versetzt)
- Gemarkungsgrenze
- Flurstücksgrenze

116/12 Flurstücksnummer

Legende Kabel und Leitungen:

Leitungen Bestand / Leitungen geplant

- TK 100 (NE2) — Trinkwasserleitung (Dimension/Material)/Rechtsträger)
- RW 1000 (NE2) — Regenwasserleitung (Dimension/Material)/Rechtsträger)
- FW 300 PE (NE2) — Abwasserleitung, Schmutz- bzw. Mischwasser (Dimension/Material)/Rechtsträger)
- (DN) — Elektrokabel (Rechtsträger)
- 1St 12kV — Freileitung (Spannungsstufe) (Rechtsträger)
- St 12kV — Straßenbeleuchtungskabel (Rechtsträger)
- NS 185 PE (NE2) — Gasleitung (Dimension/Material)/Rechtsträger)
- Stw 24kV — Steuerkabel (Rechtsträger) - Farbe entsprechend zugehörigem Medium
- F 12kV — Fernmeldekabel (Rechtsträger)
- Fernmeldefreileitung (Rechtsträger)
- FH 24kV 7x (NE2) — Fernbezeltung (Dimension/Material)/Rechtsträger)

Die Kabel und Leitungen sind entsprechend den von den folgenden Rechtsträgern übergebenen Unterlagen eingearbeitet:

ENS	=	ENSO NETZ GmbH
AZV	=	Abwasserentsorgungsgesellschaft Meißner Land mbH
TEL	=	Telekom AG
TWC	=	Technische Werke Coswig
WAB	=	Wasser-Abwasser Betriebsgesellschaft Coswig mbH
WVB	=	Wasserversorgung Brockwitz - Roitzen GmbH
ONTRAS	=	VNG Gastransport GmbH
GasLine	=	Telekommunikationsgas. deutscher Gasversorgungsunternehmen mbH
WINGAS	=	GASCAD (WINGAS) Gastransport GmbH
CLT	=	Colt Technology Services GmbH
ECS	=	Gesellschaft für Fernwärmeversorgung

Legende: MATERIALARTEN

B	- Beton	PE	- Polyäthylen
Stz	- Steinzeug	PVC	- Polyvenylchlorid
SLM	- Schutzmantelrohr	St	- Stahl
AZ	- Asbestzement		
GG	- Grauguss		

Legende - Topographie

- Trig.Punkt
- Lagerfestpunkt
- Pfahlerbolzen
- Mauerbolzen
- Verkehrszeichen
- Wegweiser
- Werbetafel
- Schilderpfahl
- Haltestelle
- Parkuhr
- Runder Schacht
- Eckiger Schacht
- Heizungsanlage
- Straßenablauf
- Runder Einlauf
- Durchlass
- Lichtschacht
- Holzmast
- Stahlgittermast
- Stahlrohrmast
- Betonmast
- Doppelmast
- Mast mit Lampe
- Gasstarine
- Fahnenstange
- Funkmast
- Fels
- Merkzeichen E, G, T, FH, W
- Wasserschieber
- Oberflurhydrant
- Unterflurhydrant
- Gasschieber
- Vertiefenkstein
- Laubbaum
- Nadelbaum
- Obstbaum
- Obstbaumanlage
- Gebüsch
- Laubwald
- Nadelwald
- Mischwald
- Acker
- Wiese
- Moor
- Schilf
- Parkanlage
- Gartenanlage
- Campingplatz
- OK-Schwelle
- Quelle
- Brunnen
- Pumpe Wasser
- Schranke
- Denkmal
- Schornstein
- Windrad
- Pfeiler eckig
- Lichte Höhe
- Höhe Wasserspiegel
- Rohrausfauf
- Ahorn
- Birke
- Buche
- Eiche
- Esche
- Kastanie
- Linde
- Pappel
- Weide
- Elbe
- Fichte
- Kiefer
- Ulrüne
- Lebensbaum
- Tanne
- Nschoider
- Espresse
- Baumstumpf
- Baum abgestorben
- Netzknoten
- Stationszeichen
- OD-Zeichen
- Pegel Wasser usw.
- Bahnkilometerstein
- Bahnsignal
- Pfeiler rund

Befestigungsarten:
BB – Asphalt
Bs – Beton
BP – Betonsteinpflaster
GP – Großpflaster
KP – Kleinpflaster
PS – Betonpflaster
PG – Granitpflaster
SB – Straßenbelag
SD – Schotter
WaG – Wabengitter

- Pflasterrinne
- Gelosschse
- Leitplanke(einfach)
- Leitplanke(doppel)
- Pflasterrinne
- Hochbord
- Holzzaun
- Hecke
- Gemeindegrenze
- Gemarkungsgrenze
- Mauer
- Geländer
- Stützmauer
- Laubbaumreihe
- Nadelbaumreihe

Legende Entwässerung :

Leitungen

- Kunststoffwellsickerrohr (LP)
- Kunststoffvollsickerrohr (TP)
- Kunststoffrohrverzweckrohr (MP)
- Sammelleitung (UP oder SIB)
- Doppelrohrleitung (DN+LP)
- Querdurchlass (StBR) oder Betonrohr mit Ummantelung
- Spitzrinne
- Auslauf mit Böschungsstück
- Auslauf mit Stirnmauer
- RS — Rohrschelle Ein-/Auslauf
- RW001 — Spül- und Kontrollschacht mit Rd. Nr.

Schächte

- A/- — Kontrollschacht DU = 600 mm (nur für Dränagen)
- L/R — Leitungsfänger/ Einlaufschacht DU = 1000 mm/ 1200 mm/ 1500 mm/ 2000 mm
- F/- bzw. B/- — Kontrollschacht DU = 1000 mm/ 1200 mm/ 1500 mm/ 2000 mm (F = Unterlief als Fertigteil) (B = Unterlief in Ortbeton)
- F/R bzw. B/R — Einlaufschacht DU = 1000 mm/ 1200 mm/ 1500 mm/ 2000 mm (F = Unterlief als Fertigteil) (B = Unterlief in Ortbeton)
- O/- — Kontrollschacht aus Ortbeton
- O/R — Einlaufschacht aus Ortbeton
- F/E bzw. M/E — Fahrbahneinlauf (Straßenablauf) bzw. Muldeneinlauf
- F/ME — Kontrollschacht DU = 1000 mm / 1200 mm (F = Unterlief als Fertigteil) mit angeschlossenem Muldeneinlauf

Fertigteilschacht:
Ø1000 bis DN 500
Ø1200 DN 600 bis DN 800
Ø1500 DN 900 bis DN 1000
Ø2000 DN 1100 bis DN 1200

1 2 3 4 5 6 7
8 9 10 11 12 13 14

Grundplan hergestellt: C&E Vermessungstechnik GmbH & Co.KG

Anlage		Grundplan	Entwurfsvermessung
Blatt-Nr.			
Reg.-Nr.	B3115300	Kreis	: Meißen
Lagesystem	RD / 83	Gemarkungen	: Coswig, Brockwitz, Clieben und Sörnewitz
Höhensystem	DHHN92	Straße	: S 84 – Neubau Niederwartha – Meißen, 3. Bauabschnitt
bearbeitet	Nov. 2011 / Ig./NL		
gezeichnet	26.04.12 / Krotsch		
geprüft	26.04.12 / Krotsch		

Ergänzungen:
25.11.2016 Krotsch
20.02.2017 Krotsch

C&E Vermessungstechnik GmbH & Co. KG
Jagdschänkenstraße 52
09117 Chemnitz Tel.0371/5814627

Entwurfsbearbeitung:
A|PLUS|S Schaufußstraße 19, 01277 Dresden
Tel: 0351-31213-30
Fax: 0351-31213-32
E-Mail: info@aplsus.de

Dresden, den 10.02.2021

Bearbeitet:	02/2021	Wolk
Gezeichnet:	02/2021	Fleischer
Geprüft:	02/2021	Schönfeld
Projekt-Nr.:	07.14/009-3	

DEGES
Deutsche Einheit Fernstraßenplanungs- und -bau GmbH
Zimmerstraße 54
10117 Berlin
Tel.: (030) 202 43 - 0
Fax: (030) 202 43 - 291
www.deges.de

	Datum	Zeichen
Bearbeitet:	18.02.2021	Hahn
Geprüft:	18.02.2021	Breinig
VKE	325.1 / 325.2	

Nr.	Art der Änderung	Datum	Zeichen

FESTSTELLUNGSENTWURF

FREISTAAT SACHSEN
S 84 Neubau Niederwartha - Meißen

Unterlage / Blatt-Nr.: 10.1 / 3
Grunderwerbsplan

Maßstab: 1 : 1.000

S 84

Neubau Niederwartha - Meißen
BA 3 (0+000 bis 3+608,169)
BA 2.2 (10+000 bis 12+605,922)

Aufgestellt: DEGES Deutsche Einheit Fernstraßen Planungs- und -bau GmbH Zimmerstraße 54 10117 Berlin

gez. i. A. Breinig

Berlin, den 18.02.2021