

Zeichenerklärung

Grunderwerb

- zu erwerbende Fläche
- vorübergehend in Anspruch zu nehmende Fläche
- dauernd zu belastende Fläche
- zu erwerbende Fläche LBP
- dauernd zu belastende Fläche LBP
- dauernd zu belastende Fläche LBP (öffentlich gewidmete Flächen)
- geplanter Gebäudeabbruch
- Gebäude bereits abgebrochen

- Flur / Flurstück / Größe des Flurstückes
- lfd. Nr. im Grunderwerbsverzeichnis / Größe der Teilfläche
- 2 Nr. des Grunderwerbsplanes
- 34 lfd. Nr. des betroffenen Flurstückes
- 1 Teilfläche eines Flurstückes


- Zusammengehörigkeitspfeil
- Baufeldgrenze
- Planfeststellungsgrenze (zur besseren Übersicht Darstellung um 1 m zur Baufeldgrenze versetzt)
- Gemarkungsgrenze
- Flurgrenze
- Flurstücksgrenze außerhalb/ innerhalb des Baufeldes
- Flurstücksnummer

Versorgungseinrichtungen

- Trinkwasserleitung
- Gasleitung
- E-Freileitung
- E-Leitung
- Fernmeldeleitung
- Fernwärmeleitung
- Straßenbeleuchtung
- Signalleitung
- Regenwasserleitung (Dimension/Material)
- Abwasserleitung (Dimension/Material)

Entwässerung

- Regenwasserleitung mit Angabe von Nennweite, Material, Länge und Gefälle

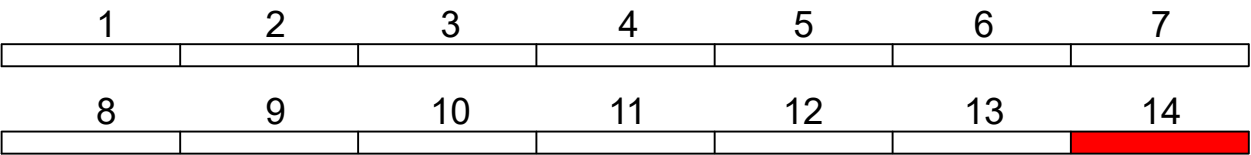

EIBS Entwurfs- und Ingenieurbüro Straßenwesen GmbH Bernhardstraße 92, 01187 Dresden, Tel: 0351 / 4661-0 Fax: (0351) 4661-3000 Dresden, den 10.02.2021	Bearbeitet:	02/2021	Nietzschmann
	Gezeichnet:	02/2021	Golubev
	Geprüft:	02/2021	Schmidt
	Projekt-Nr.:	27.8824/01	

DEGES Deutsche Einheit Fernstraßenplanungs- und -bau GmbH Zimmerstraße 54 10117 Berlin Tel. : (030) 202 43 - 0 Fax (030) 202 43 - 291 www.deges.de	Bearbeitet:	18.02.2021	gez. Hahn
	Geprüft:	18.02.2021	gez. Breinig
	VKE		325.1

Nr.	Art der Änderung	Datum	Zeichen

FESTSTELLUNGSENTWURF

	Unterlage / Blatt-Nr.: 10.1 / 14
FREISTAAT SACHSEN	Grunderwerbsplan
S 84 / Niederwartha - Meißen	Maßstab: 1 : 1000
S 84 Neubau Niederwartha - Meißen BA 3 (0+000 bis 3+608,169) BA 2.2 (10+000 bis 12+605,922)	
Aufgestellt: DEGES Deutsche Einheit Fernstraßenplanungs- und -bau GmbH Zimmerstraße 54 10117 Berlin	
Berlin, den 18.02.2021 gez.i.A. Breinig	