

Zeichenerklärung

- Grunderwerb**
- zu erwerbende Fläche
 - vorübergehend in Anspruch zu nehmende Fläche
 - dauernd zu belastende Fläche
 - zu erwerbende Fläche LBP
 - dauernd zu belastende Fläche LBP
 - dauernd zu belastende Fläche LBP (öffentlich gewidmete Flächen)

- geplanter Gebäudeabbruch
- Gebäude bereits abgebrochen

3 14/2 4 248 m² Flur / Flurstück / Größe des Flurstückes

2.34.1 345 m² lfd. Nr. im Grunderwerbsverzeichnis / Größe der Teilfläche

34 lfd. Nr. des betroffenen Flurstückes
1 Teilfläche eines Flurstückes


- Zusammengehörigkeitsfeil
- Baufeldgrenze
- Planfeststellungsgrenze (zur besseren Übersicht Darstellung um 1 m zur Baufeldgrenze versetzt)
- Gemarkungsgrenze
- Flurgrenze
- Flurstücksgrenze außerhalb/ innerhalb des Baufeldes
- Flurstücksnummer

Versorgungseinrichtungen

- | vorhanden | geplant | |
|-----------|-----------|---|
| W | W | Trinkwasserleitung |
| G | G | Gasleitung |
| E | E | E-Freileitung |
| E | E | E-Leitung |
| FH | FH | Fernmeldeleitung |
| FH | FH | Fernwärmeleitung |
| SB | SB | Straßenbeleuchtung |
| Sig | Sig | Signalleitung |
| RW 300 PE | RW 300 PE | Regenwasserleitung (Dimension/Material) |
| AW 300 PE | AW 300 PE | Abwasserleitung (Dimension/Material) |

Entwässerung

- | geplant | |
|------------------------|--|
| DN 300 KG, 50.0 - 1.0% | Regenwasserleitung mit Angabe von Nennweite, Material, Länge und Gefälle |

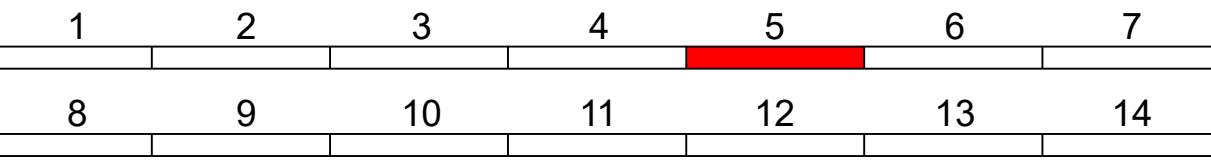

EIBS Entwurfs- und Ingenieurbüro Straßenwesen GmbH Bernhardstraße 92, 01187 Dresden, Tel: 0351 / 4661-0 Fax: (0351) 4661-3000 Dresden, den 10.02.2021	Bearbeitet:	02/2021	Nietzschmann
	Gezeichnet:	02/2021	Golubev
	Geprüft:	02/2021	Schmidt
	Projekt-Nr.:	27.8824/01	

DEGES Deutsche Einheit Fernstraßenplanungs- und -bau GmbH Zimmerstraße 54 10117 Berlin Tel.: (030) 202 43 - 0 Fax: (030) 202 43 - 291 www.deges.de	Bearbeitet:	18.02.2021	gez. Hahn
	Geprüft:	18.02.2021	gez. Breinig
	VKE		325.1

Nr.	Art der Änderung	Datum	Zeichen

FESTSTELLUNGSENTWURF

 S 84 / Niederwartha - Meißen	Unterlage / Blatt-Nr.: 10.1 05 Grunderwerbsplan
	Maßstab: 1 : 1000

S 84 Neubau Niederwartha - Meißen BA 3 (0+000 bis 3+608,169) BA 2.2 (10+000 bis 12+605,922)	
Aufgestellt:	DEGES Deutsche Einheit Fernstraßenplanungs- und -bau GmbH Zimmerstraße 54 10117 Berlin Berlin, den 18.02.2021 gez. i.A. Breinig