

Zeichenerklärung

Grundwerb

- zu erwerbende Fläche
- vorübergehend in Anspruch zu nehmende Fläche
- dauemd zu belastende Fläche
- zu erwerbende Fläche LBP
- dauemd zu belastende Fläche LBP
- dauemd zu belastende Fläche LBP (öffentlich gewidmete Flächen)
- geplanter Gebäudeabruch
- Gebäude bereits abgebrochen

3 14/2 4 248 m² Flur / Flurstück / Größe des Flurstückes


2 34 1 345 m² Hfd. Nr. im Grundverwerbsverzeichnis / Größe der Teilfläche
24 Hfd. Nr. des betroffenen Flurstückes
1 Teilfläche eines Flurstückes

Versorgungseinrichtungen

- Trinkwasserleitung
- Gasleitung
- E-Freileitung
- E-Leitung
- Fernwärmeleitung
- Straßenbeleuchtung
- Signalleitung
- Regenwasserleitung (Dimension/Material)
- Abwasserleitung (Dimension/Material)

Entwässerung

- Regenwasserleitung - mit Angabe von Nennweite, Material, Länge und Gefälle

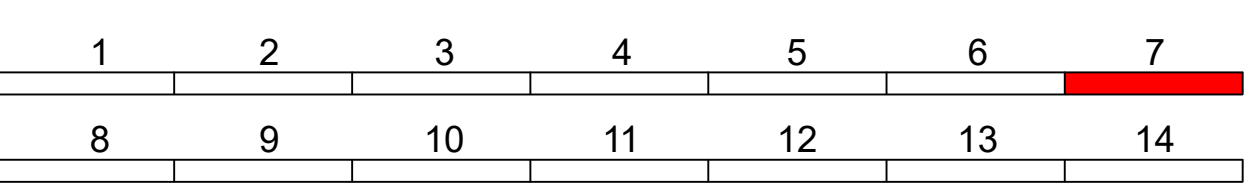

IBS Entwurfs- und Ingenieurbüro
Straßenwesen GmbH
Bernhardstraße 92, 01187 Dresden, Tel. 0351 / 4681-0 Fax: (0351) 4681-3000
Dresden, den 10.02.2021

Bearbeitet: 02/2021 Netzschmann
Gezeichnet: 02/2021 Golubev
Geprüft: 02/2021 Schmitt
Projekt-Nr.: 27.8824/01

DEGES
Deutsche Einheit Fernstraßenplanungs- und -bau GmbH
Zimmerstraße 54
10117 Berlin
Tel. (030) 202 43-0
Fax (030) 202 43-291
www.deges.de

Bearbeitet: 18.02.2021 gez. Hahn
Geprüft: 18.02.2021 gez. Breinig
VKE: 325.1

Nr.	Art der Änderung	Datum	Zeichen

FESTSTELLUNGSENTWURF

FREISTAAT SACHSEN
S 84 / Niederwartha - Meißen

Unterlage / Blatt-Nr.: 10.1 / 07
Grundverwerbsplan

Maßstab: 1:1000

S 84
Neubau Niederwartha - Meißen
BA 3 (0+000 bis 3+608,169)
BA 2.2 (10+000 bis 12+605,922)

Aufgestellt: **DEGES**
Deutsche Einheit Fernstraßenplanungs- und -bau GmbH
Zimmerstraße 54 10117 Berlin
Berlin, den 18.02.2021 gez./A. Breinig