



**Grunderwerb**

- zu erwerbende Fläche
- vorübergehend in Anspruch zu nehmende Fläche
- dauernd zu belastende Fläche
- zu erwerbende Fläche LBP
- dauernd zu belastende Fläche LBP
- dauernd zu belastende Fläche LBP (öffentlich gewidmete Flächen)
- geplanter Gebäudeabruch
- Gebäude bereits abgebrochen

**Zeichenerklärung**

8 14/2 4 248 m<sup>2</sup> Flur / Flurstück / Größe des Flurstückes

2 34.1 345 m<sup>2</sup> lfd. Nr. im Grunderwerbsverzeichnis / Größe der Teilfläche  
2 Nr. des Grunderwerbsplanes  
34 Nr. des betroffenen Flurstückes  
1 Teilfläche eines Flurstückes

Zusammengehörigkeitspfeil

Baufeldgrenze  
Planfeststellungsgrenze (zur besseren Übersicht Darstellung um 1 m zur Baufeldgrenze versetzt)  
Gemarkungsgrenze  
Flurgrenze  
Flurstücksgrenze  
außenhalb innerhalb des Baufeldes  
Flurstücksnummer

**Versorgungseinrichtungen**


vorhanden geplant

- Trinkwasserleitung
- Gastleitung
- E-Freileitung
- E-Leitung
- Fernwärmeführung
- Fernwärmeführung
- Straßenbeleuchtung
- Signalleitung
- Regenwasserleitung (Dimension/Material)
- Abwasserleitung (Dimension/Material)

**Entwässerung**

geplant

DN 100 PE 10% Regenwasserleitung mit Angabe von Nennweite, Material, Länge und Gefälle

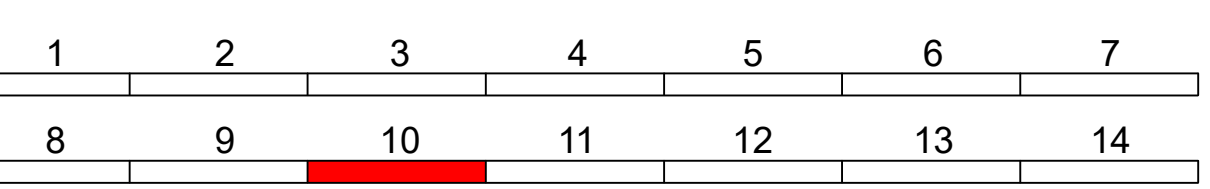

**EIBS**

Entwurfs- und Ingenieurbüro  
Straßenwesen GmbH  
Bernhardstraße 92, 01187 Dresden, Tel. 0351 / 4661-0 Fax: (0351) 4661-3000  
Dresden, den 10.02.2021

Bearbeitet: 02/2021  
Gezeichnet: 02/2021  
Geprüft: 02/2021  
Projekt-Nr.: 27.8824/01

Nutzschmann  
Golubev  
Schmidt

**DEGES**

Deutsche Einheit Fernstraßenplanungs- und -bau GmbH  
Zimmerstraße 54  
10117 Berlin  
Tel. (030) 202 43 - 0  
Fax (030) 202 43 - 291  
www.deges.de

Bearbeitet: 18.02.2021  
Geprüft: 18.02.2021  
VKE

gez. Hahn  
gez. Breinig  
325.1

Nr.	Art der Änderung	Datum	Zeichen

## FESTSTELLUNGSENTWURF

**FREISTAAT SACHSEN**

S 84 / Niederwartha - Meißen

Unterlage / Blatt-Nr.: 10.1 / 10  
**Grunderwerbsplan**  
Maßstab: 1 : 1000

**S 84**  
Neubau Niederwartha - Meißen  
BA 3 (0+000 bis 3+608,169)  
BA 2.2 (10+000 bis 12+605,922)

Aufgestellt: **DEGES**  
Deutsche Einheit Fernstraßenplanungs- und -bau GmbH  
Zimmerstraße 54  
Berlin, den 18.02.2021 gez. I.A. Breinig