



19.03.2021, 04:06 C:\Daten\Projekte\0_DEGES_S84n_WK325.2_Lph3_4_Feststellungsentw_ueberarb\Teil_C_UL_14_01_Straßenquerschnitt\Teil_C_UL_14_01_02_Regelquerschnitte\14_1_205_S84_BA3_FQ_Rail_One.dwg

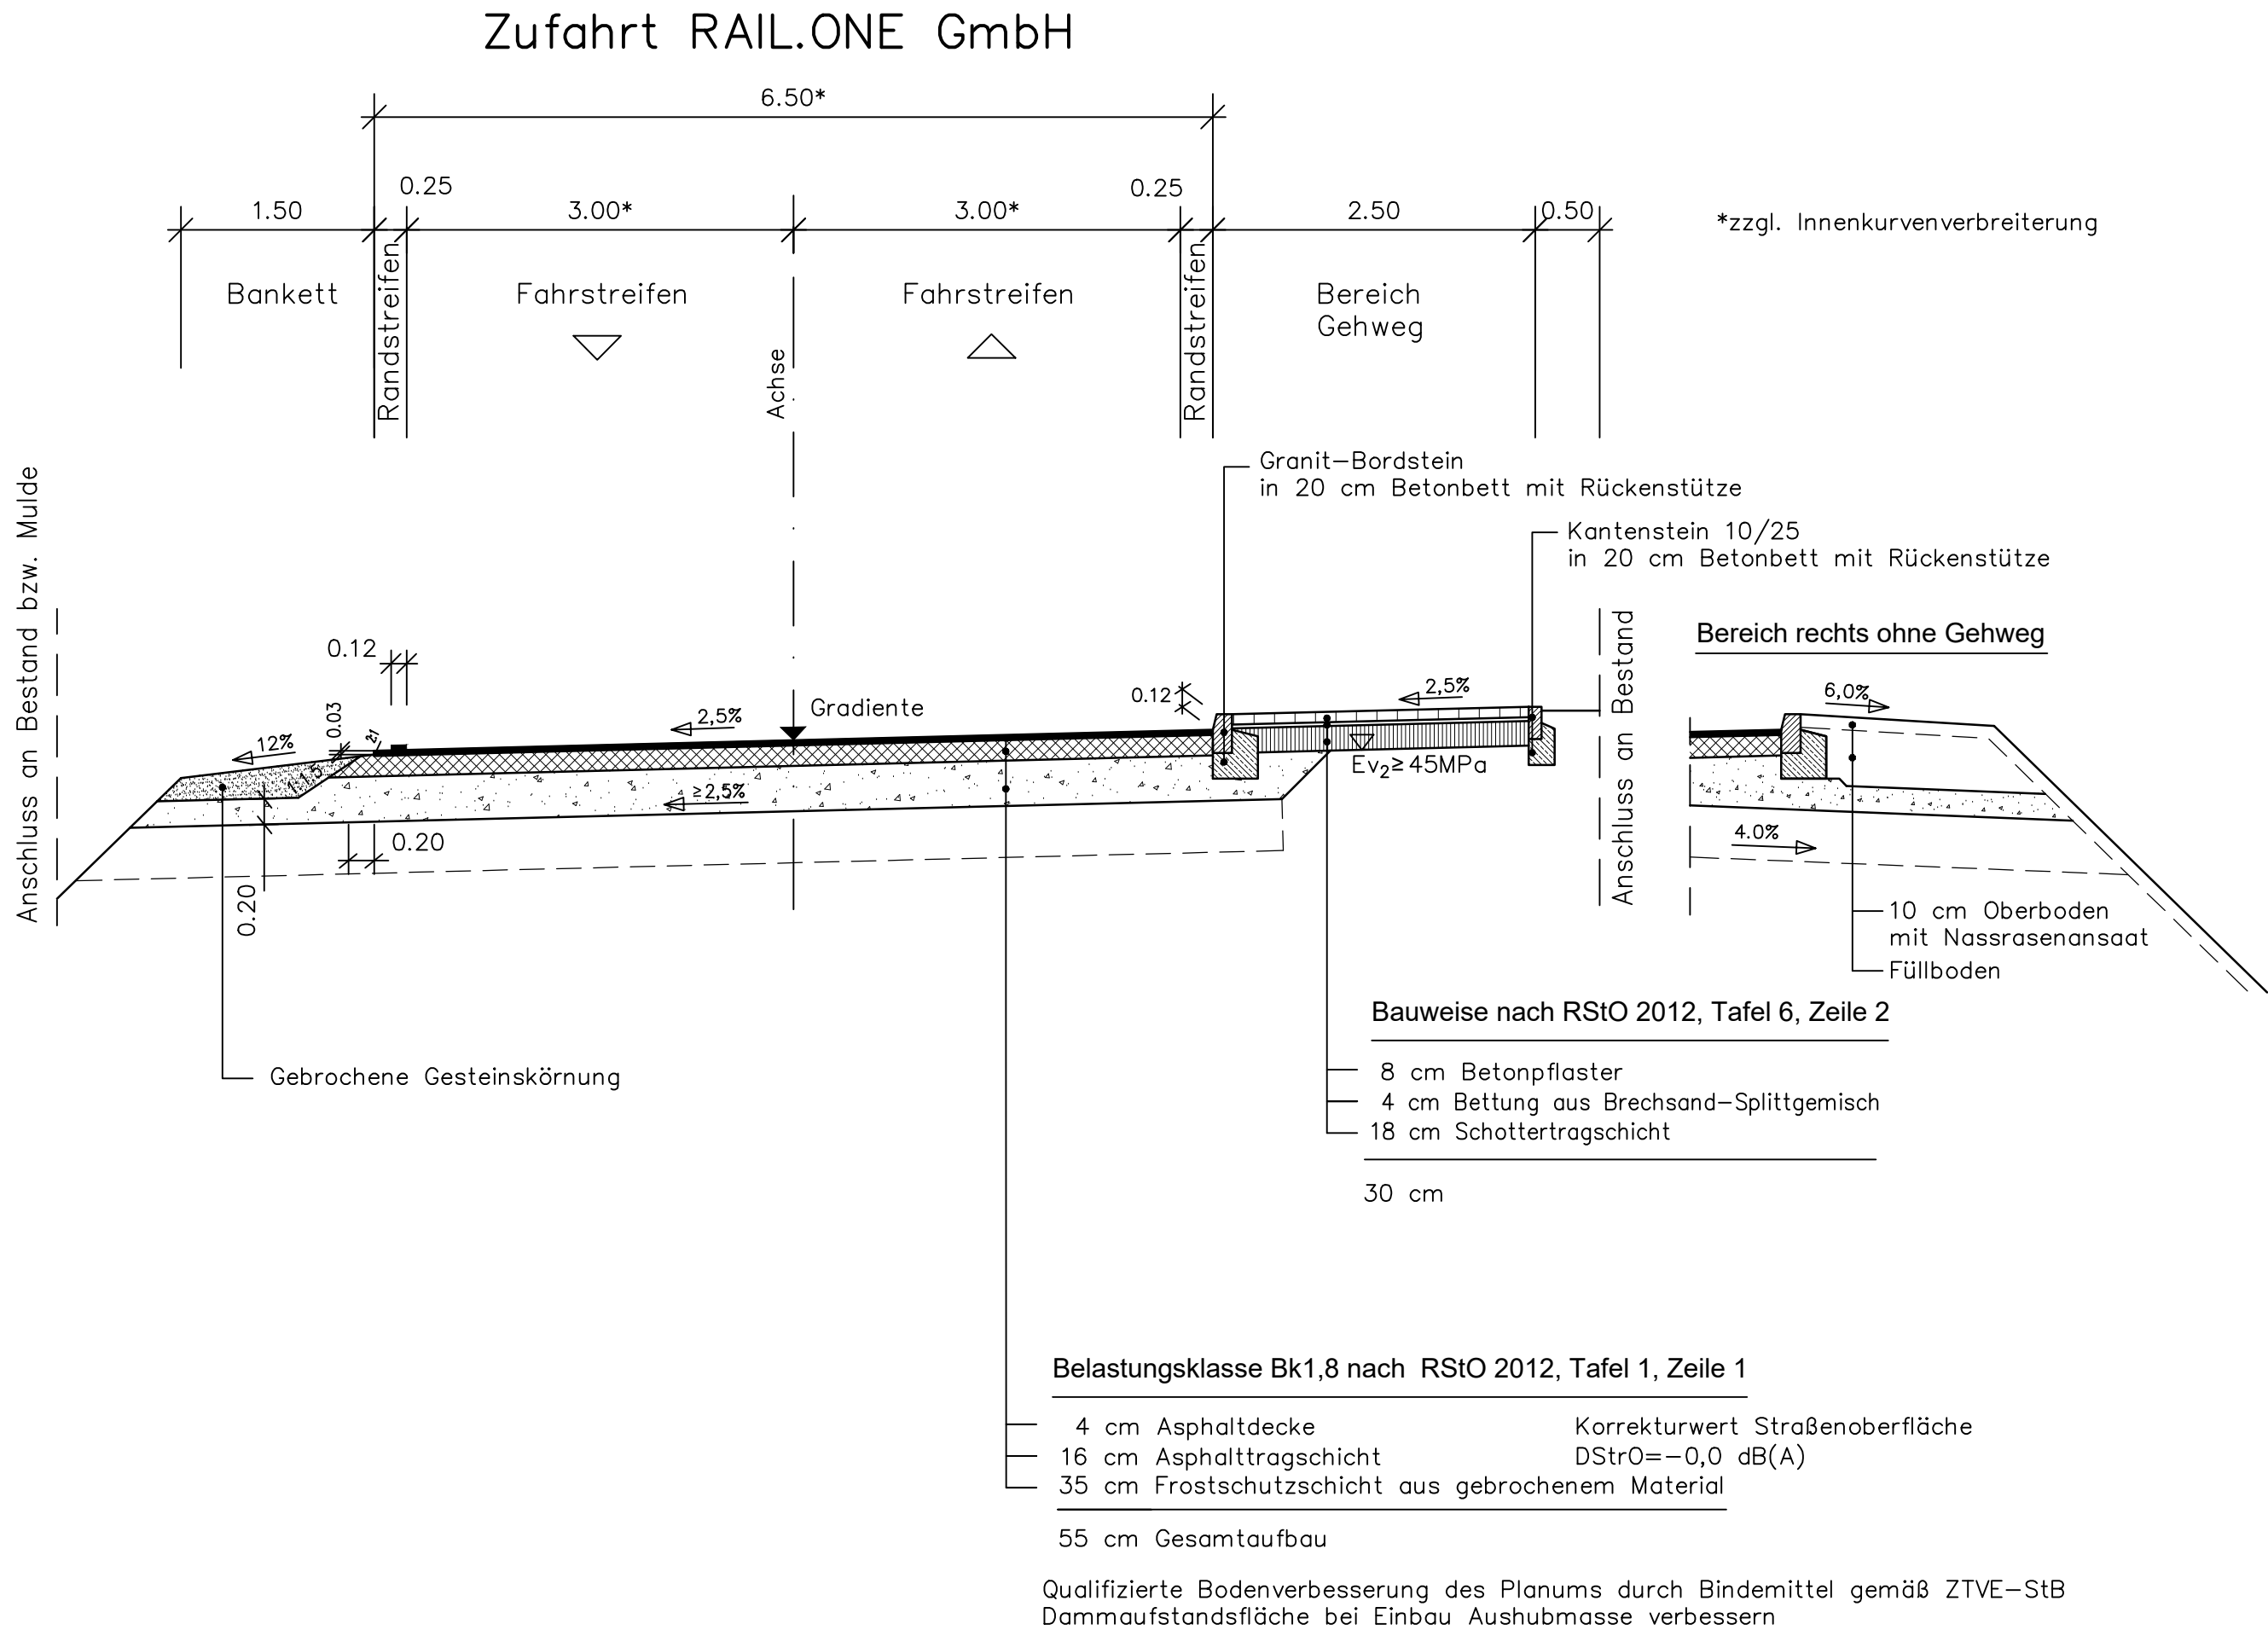

| | | | |
|--|---------------|-------------|-----------|
| Entwurfsbearbeitung: | Bearbeitet: | 02/2021 | Schönfeld |
|  Schaufußstraße 19, 01277 Dresden Tel: 0351-31213-30 Fax: 0351-31213-32 E-Mail: info@apluss.de | Gezeichnet: | 02/2021 | Fleischer |
| | Geprüft: | 02/2021 | Wölk |
| Dresden, den 10.02.2021 | Projekt-Nr. : | 07.14/009-1 | |

| | | | |
|--|---------------|------------|----------|
| DEGES Deutsche Einheit Fernstraßenplanungs- und -bau GmbH Zimmerstraße 54 10117 Berlin Tel: (030) 202 43 - 0 Fax: (030) 202 43 - 291 www.deges.de | Bearbeitet: | 18.02.2021 | Hahn |
| | Geprüft: | 18.02.2021 | Schaefer |
| VKE | 325.1 / 325.2 | | |

| | | | |
|-----|------------------|-------|---------|
| Nr. | Art der Änderung | Datum | Zeichen |
| | | | |
| | | | |
| | | | |

FESTSTELLUNGSENTWURF

| | |
|---|---|
|  FREISTAAT SACHSEN S 84 Neubau Niederwartha - Meißen | Unterlage / Blatt-Nr.: 14.1.2 / 5 Regelquerschnitt Zufahrt RAIL.ONE GmbH Maßstab: 1 : 50 |
|---|---|

S 84
Neubau Niederwartha - Meißen
BA 3 (0+000 bis 3+608,169)
BA 2.2 (10+000 bis 12+605,922)

| | |
|--|--|
| Aufgestellt: DEGES Deutsche Einheit Fernstraßenplanungs- und -bau GmbH Zimmerstraße 54 10117 Berlin gez. i. A. Breinig | |
|--|--|

| | |
|------------------------|--|
| Berlin, den 18.02.2021 | |
|------------------------|--|