Wirtschaftswege, Verbindungswege

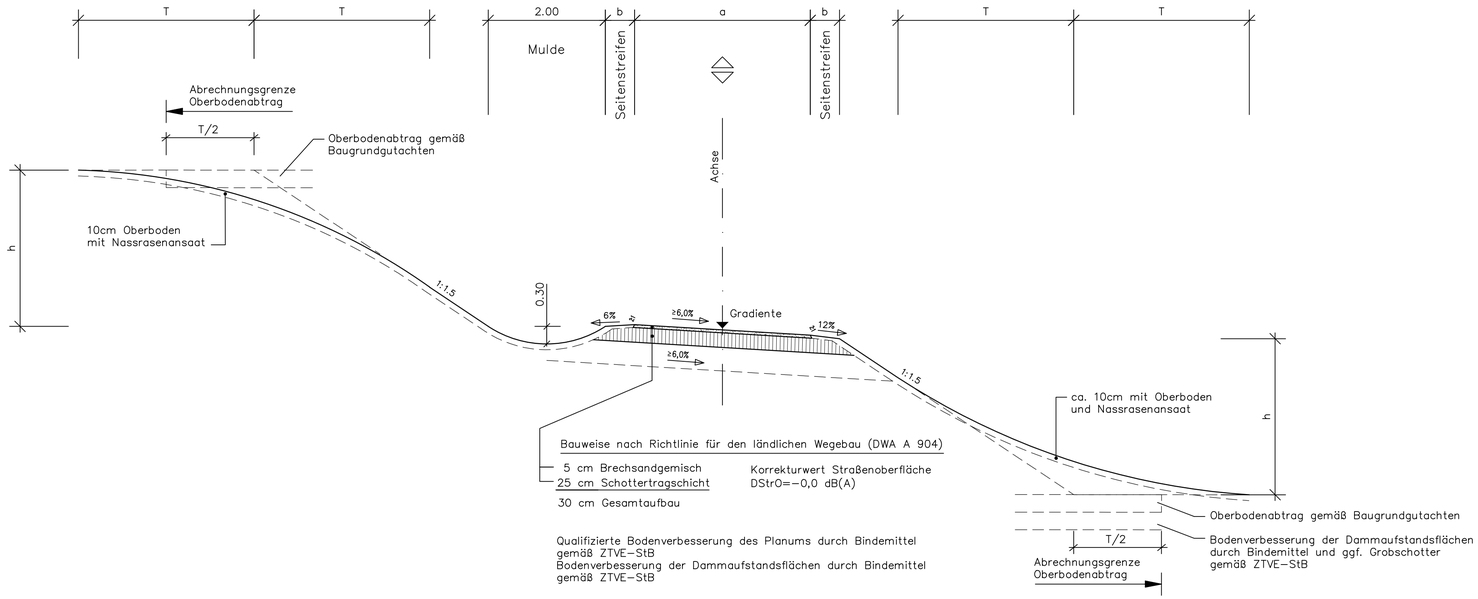

Ausbildung der Damm− und Einschnittböschung

Böschungshöhe h	h ≥ 2,00 m	h < 2,00 m
Regelböschung	1 : 1,5	b = 3,00 m
Tangentenlänge der Ausrundung	3,00 m	1,5 x h

Bei Wirtschaftswegen kann die Böschungsausrundung entfallen.

Bei Längsneigungen >8% sind Querrinnen aus Kleinpflaster im Abstand von max. 40 m anzuordnen (Mineralbeton−WW).
Bei Längsneigungen >5% Rauhpflastermulde

Bemerkung:
Verbindungswege und Wirtschaftswege sind möglichst Geländegleich bzw. in leichter Dammlage anzulegen.
Die Befestigungsart ist den Lageplänen zu entnehmen.

Wegetyp	Fahrbahn a	Bankett b
zweistreifiger Verbindungsweg mit starkem Verkehr	4,75 m	0,75 m
Verbindungsweg einstreifig	3,50 m	1,00 m
Hauptwirtschaftsweg	3,50 m	0,75 m
Wirtschaftsweg	3,00 m	0,50 m

Einbau von grobkörnigen, abgestuften, standfesten Dammmaterial zur Erhöhung der Versickerungsfähigkeit von Bankett und Böschung durch Aufbringen eines Mineralgemisches 0/56 auf die Dammböschung zzgl. 10 cm Oberboden mit Nassrasenansaat
(Sickerrate = 300 l/(s·ha), $k_f \geq 3 \cdot 10^{-5}$ m/s)

Wirtschaftswege, Verbindungswege (Längsneigung ≥ 6%)

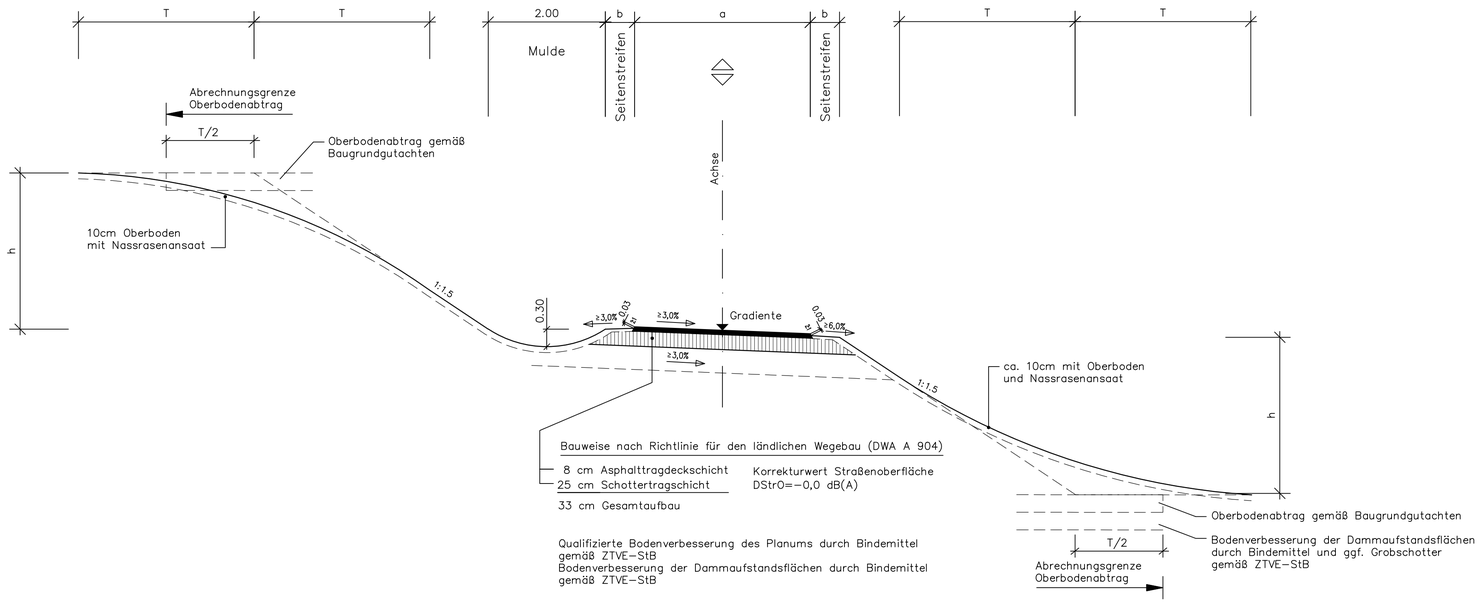

Entwurfsbearbeitung:

A|PLUS|S
Schaufußstraße 19, 01277 Dresden
Tel: 0351-31213-30
Fax: 0351-31213-32
E-Mail: info@apluss.de

Dresden, den 10.02.2021

Bearbeitet:	02/2021	Schönfeld
Gezeichnet:	02/2021	Fleischer
Geprüft:	02/2021	Wolk
Projekt-Nr. :	07.14/009-1	

DEGES
Deutsche Einheit Fernstraßenplanungs- und -bau GmbH
Zimmerstraße 54
10117 Berlin
Tel: (030) 202 43 - 0
Fax: (030) 202 43 - 291
www.deges.de

	Datum	Zeichen
Bearbeitet:	18.02.2021	Hahn
Geprüft:	18.02.2021	Schaefer
VKE	325.1 / 325.2	

Nr.	Art der Änderung	Datum	Zeichen

FESTSTELLUNGSENTWURF

FREISTAAT SACHSEN
S 84 Neubau Niederwartha - Meißen

Unterlage / Blatt-Nr.: 14.1.2 / 7
Regelquerschnitt
Verbindungswege, Wirtschaftswege

Maßstab: 1 : 50

S 84
Neubau Niederwartha - Meißen
BA 3 (0+000 bis 3+608,169)
BA 2.2 (10+000 bis 12+605,922)

Aufgestellt: DEGES
Deutsche Einheit Fernstraßen-planungs- und -bau GmbH
Zimmerstraße 54 10117 Berlin

gez. i. A. Breinig

Berlin, den 18.02.2021

19.03.2021, 04:08 C:\Daten\Projekte\D_DEGES_S84n_VKE325.2_Lph3_4_Feststellungsentw_ueberarb\Teil_C_UL_14_Straßenquerschnitt\Teil_C_UL_14_01_Straßenquerschnitte_BA3\Teil_C_UL_14_01_02_Regelquerschnitte\14_1_207_S84_BA3_RQ_WW.dwg