




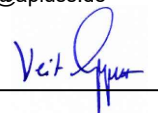
19.03.2021, 04:05 C:\Daten\Projekte\0\_DEGES\_S84n\_WKE325.2\_Lph3\_4\_Feststellungsentw\_ueberarb\Teil\_C\_Ul\_14\_01\_Straßenquerschnitte\_BA3\Teil\_C\_Ul\_14\_01\_02\_Regelquerschnitte\14.1\_204\_S84\_BA3\_RO\_M.dwg


Mühlenweg von Auer Straße bis  
Beginn Geh-/Radweg

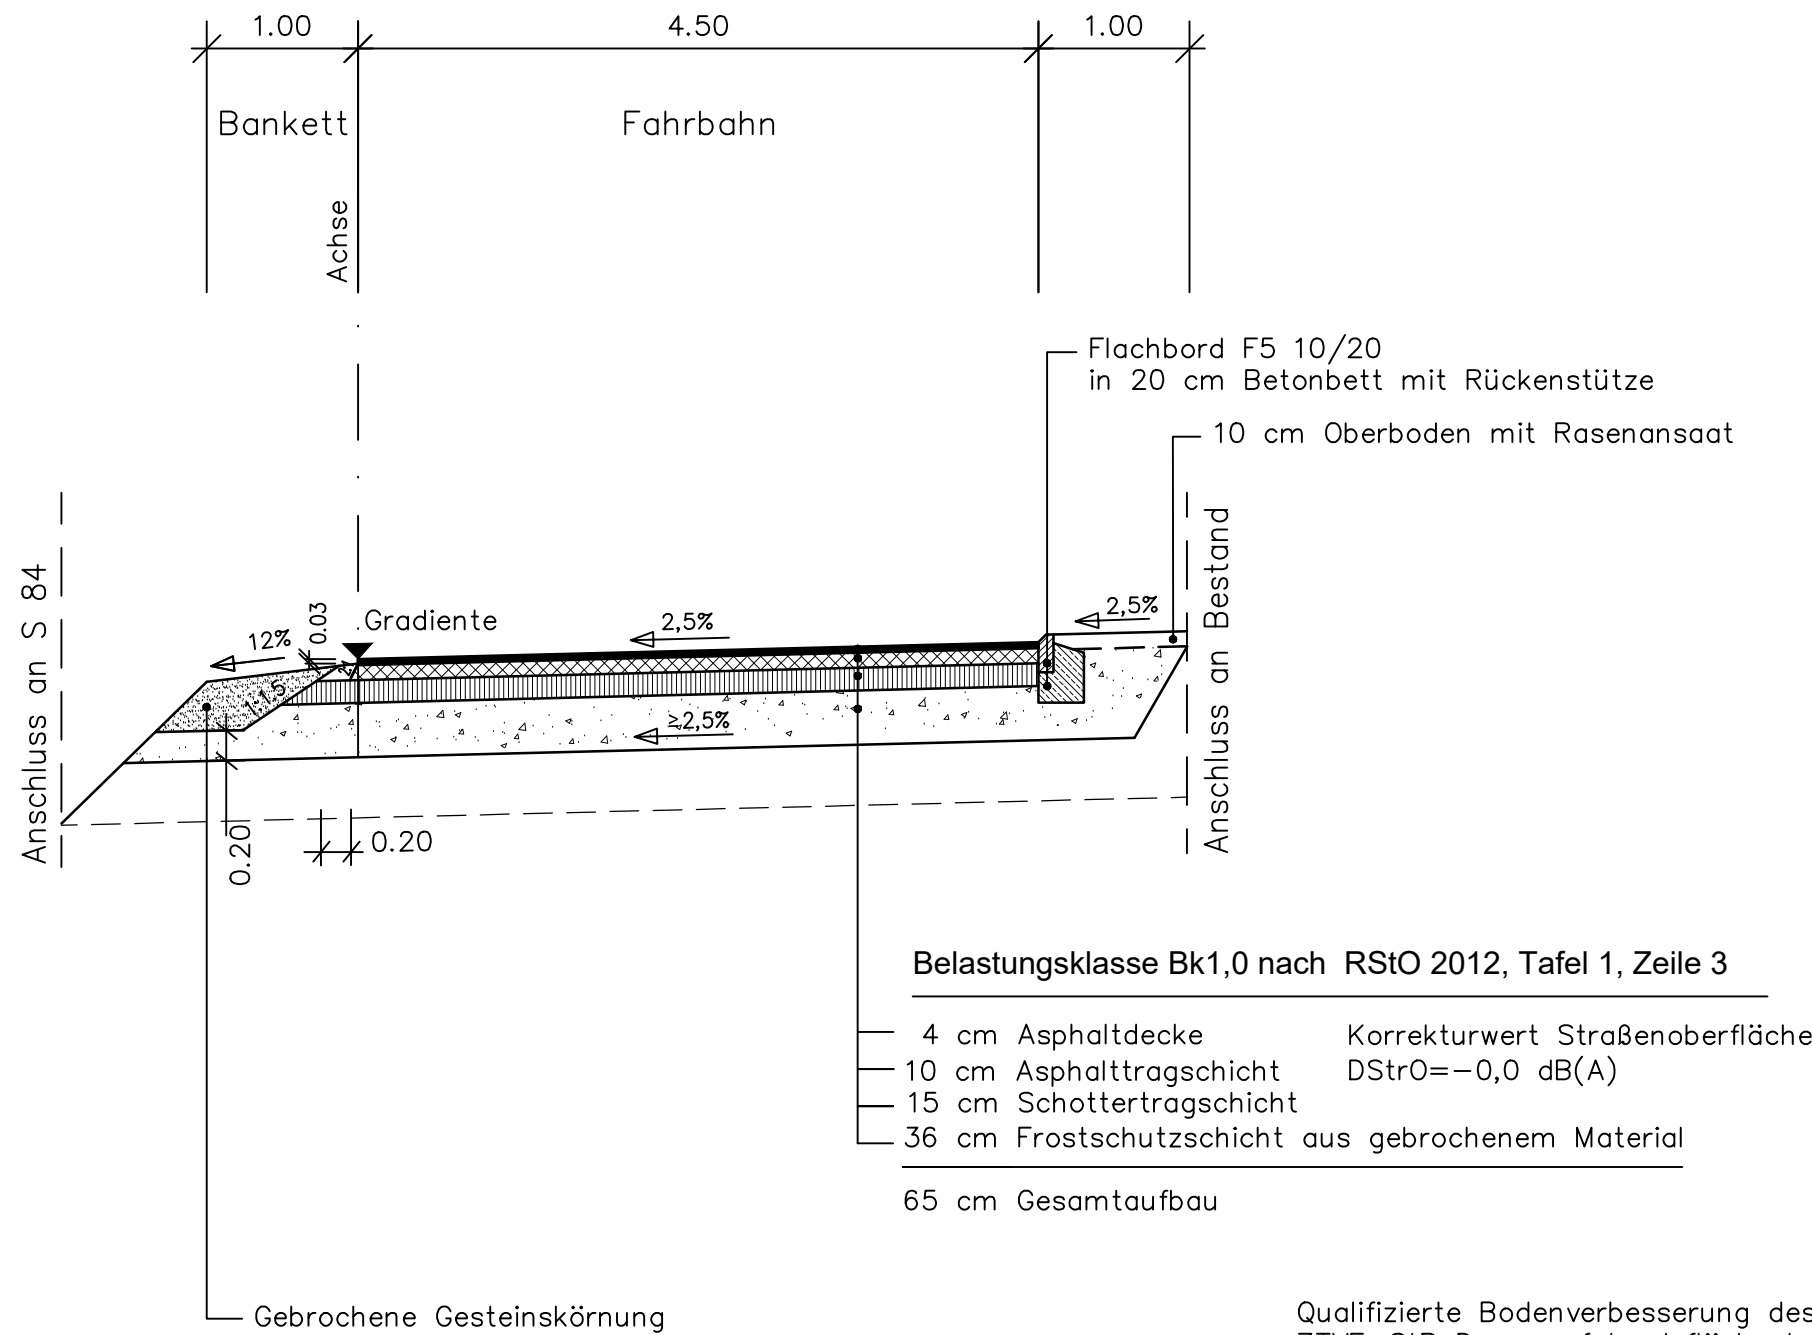

Geh-/Radweg parallel zur S 84  
von Mühlenweg bis Ziegelweg

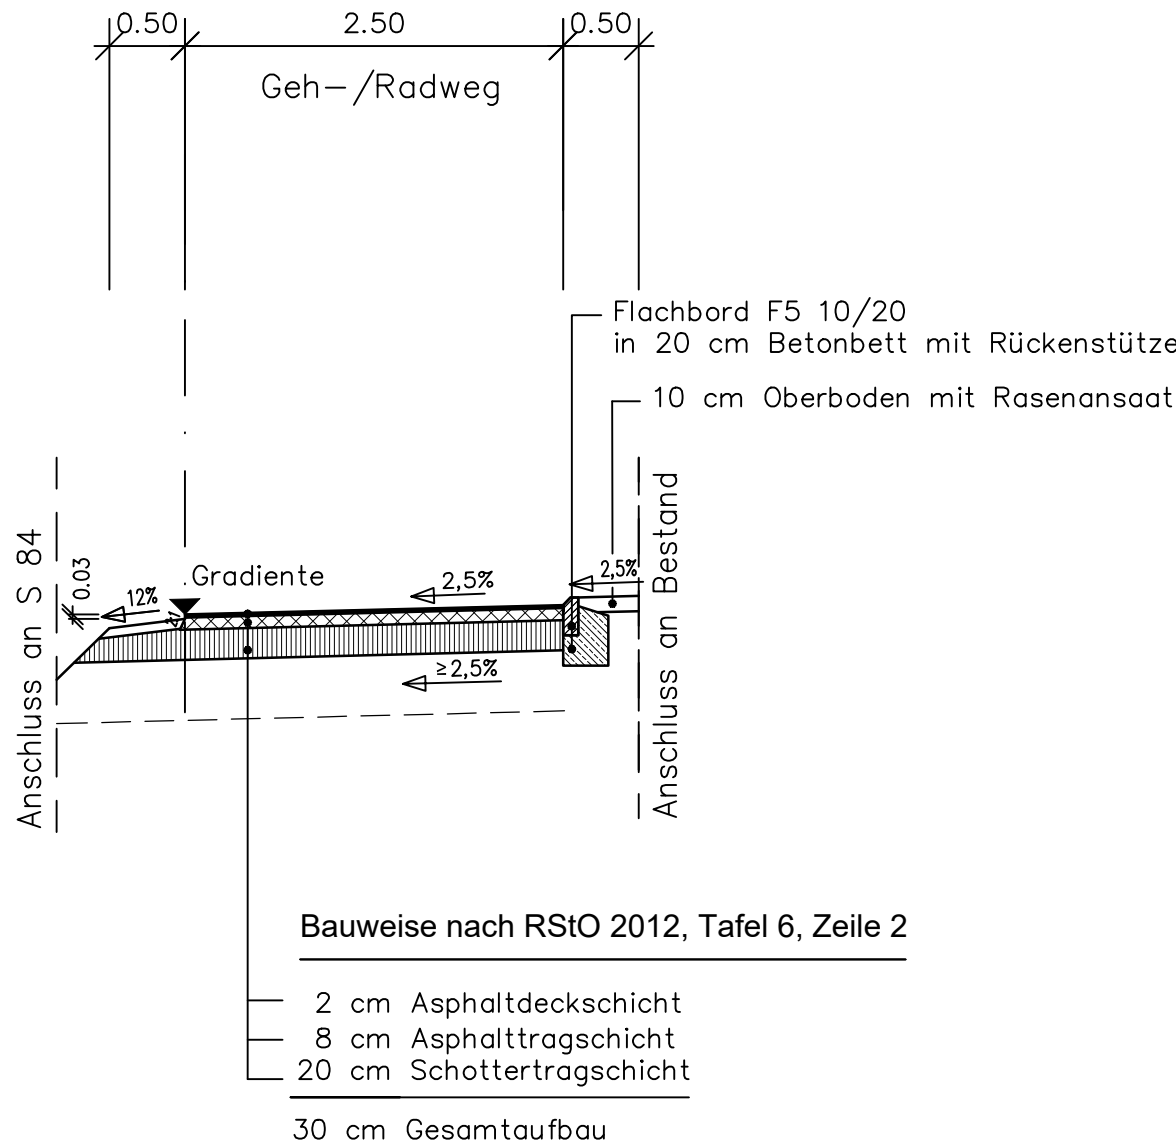

<b>Entwurfsbearbeitung:</b>  Schaufelstraße 19, 01277 Dresden Tel: 0351-31213-30 Fax: 0351-31213-32 E-Mail: info@apluss.de  Dresden, den 10.02.2021 	Bearbeitet:	02/2021	Schönfeld
	Gezeichnet:	02/2021	Fleischer
	Geprüft:	02/2021	Wölk
	Projekt-Nr. :	07.14/009-1	

 <b>Deutsche Einheit Fernstraßenplanungs- und -bau GmbH</b> Zimmerstraße 54 10117 Berlin Tel: (030) 202 43 - 0 Fax: (030) 202 43 - 291 www.deges.de		Datum	Zeichen
	Bearbeitet:	18.02.2021	Hahn
	Geprüft:	18.02.2021	Schaefer
	VKE	325.1 / 325.2	

Nr.	Art der Änderung	Datum	Zeichen

# FESTSTELLUNGSENTWURF

 <b>FREISTAAT SACHSEN</b>  S 84 Neubau Niederwartha - Meißen	Unterlage / Blatt-Nr.: 14.1.2 / 4 Regelquerschnitt Mühlenweg / Geh-/Radweg
	Maßstab: 1 : 50

<b>S 84</b> Neubau Niederwartha - Meißen BA 3 (0+000 bis 3+608,169) BA 2.2 (10+000 bis 12+605,922)	
---	--

Aufgestellt: <b>DEGES</b> <small>Deutsche Einheit Fernstraßenplanungs- und -bau GmbH Zimmerstraße 54 10117 Berlin</small>  gez. i. A. Breinig	
Berlin, den 18.02.2021	