


Diagramm zur Ermittlung der Fahrbahnbreite für eine 11,00 m breite Fahrbahn mit 11,60 m Gesamtbreite. Die Fahrbahn ist in zwei 3,50 m breite Fahrstreifen unterteilt. Die Gesamtbreite von 11,60 m setzt sich aus dem 11,00 m breiten Fahrbahnkörper und einem 0,60 m breiten Randstreifen (0,50 m Bankett + 0,10 m Randstreifen) zusammen. Die Fahrbahn ist symmetrisch um die 5,80 m markierte Mitte.

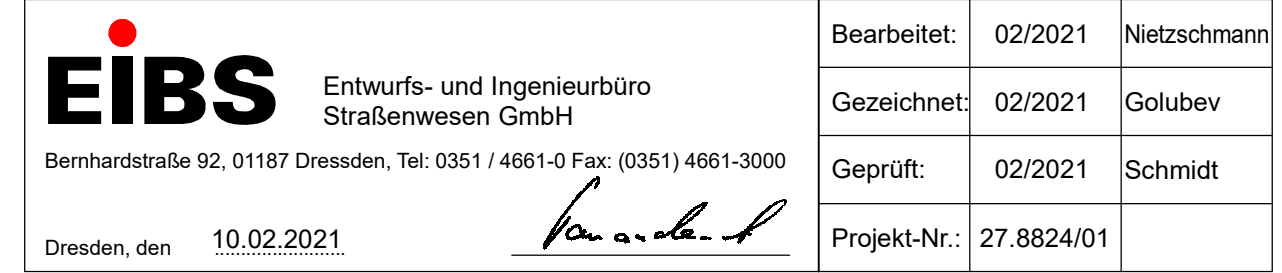

Deutsche Einheit Fernstraßenplanungs- und -bau GmbH
Zimmerstraße 54
10117 Berlin
Tel. : (030) 202 43 - 0
Fax (030) 202 43 - 291
www.deges.de

Bearbeitet:	18.02.2021	gez. Hahn
Geprüft:	18.02.2021	gez. Schaefer
VKE	325.1	

Nr.	Art der Änderung	Datum	Zeichen

S 84 / Niederwartha - Meißen

Straßenquerschnitt 3
S 84 - im Bereich
Bauwerk 4.1 bis 4.4

Maßstab: 1 : 50

Neubau Niederwartha - Meißen
BA 3 (0+000 bis 3+608,169)
BA 2.2 (10+000 bis 12+605,922)

Berlin, den 18.02.2021 gez.i.A. Breinig