


Erschließungsstraße "Nach der Schiffsmühle"

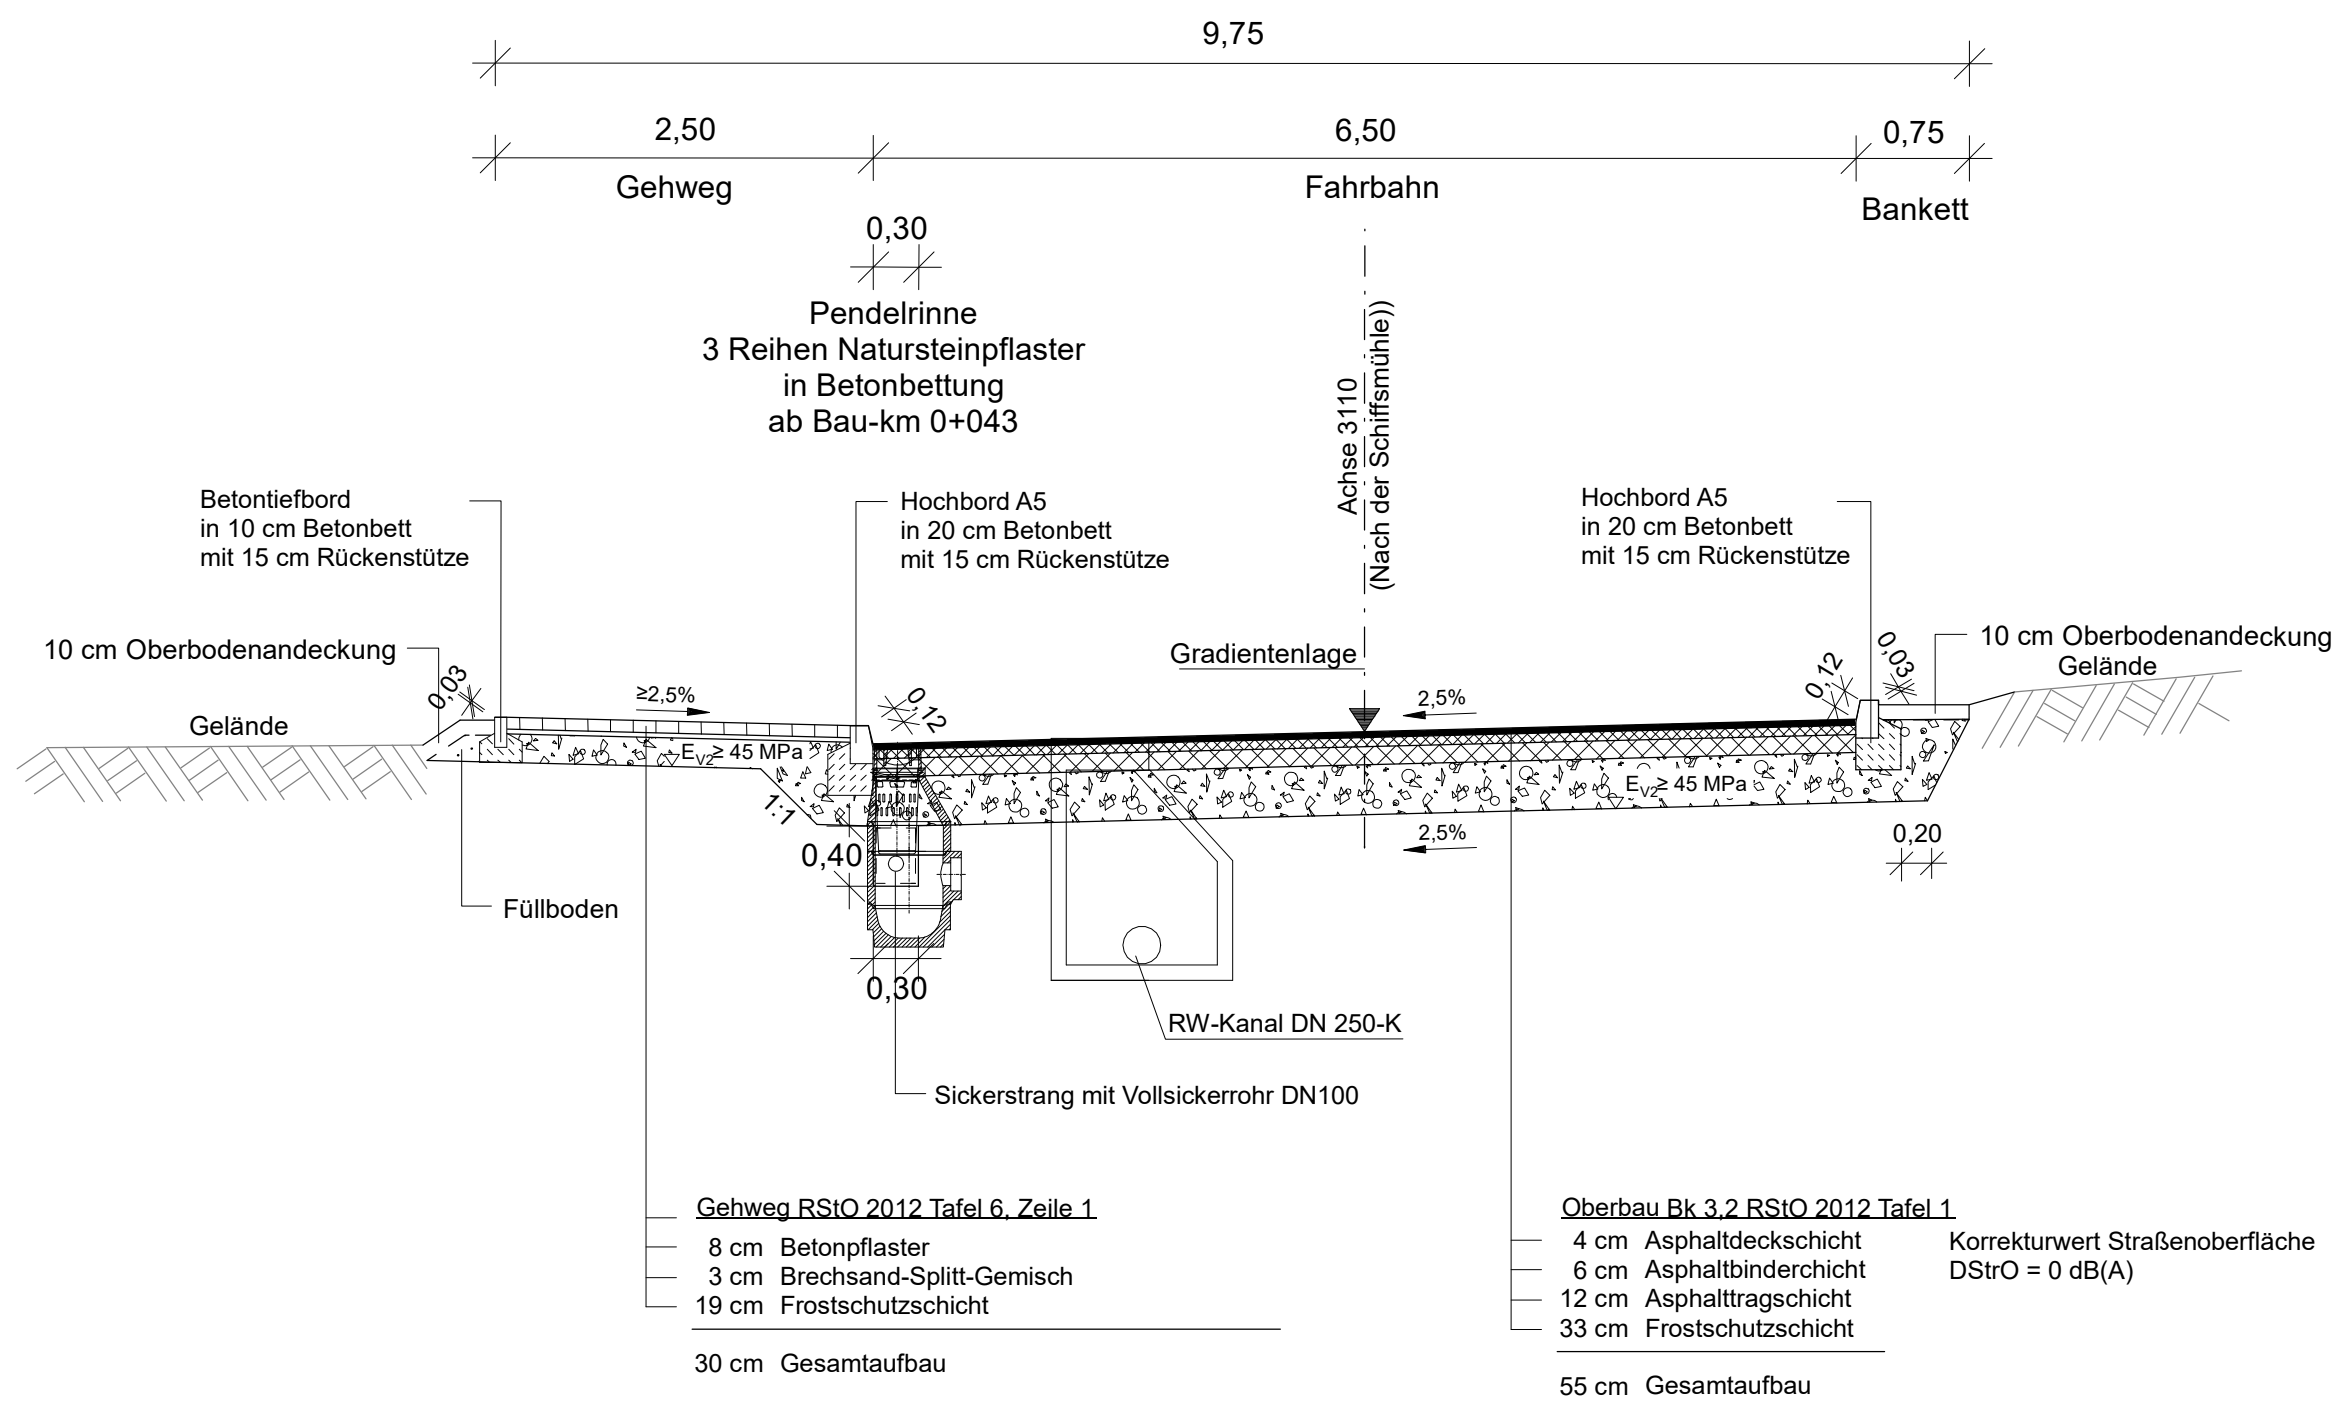


<div><div><div>EIBS</div><div>Entwurfs- und Ingenieurbüro Straßenwesen GmbH</div><div>Bernhardstraße 92, 01187 Dresden, Tel: 0351 / 4661-0 Fax: (0351) 4661-3000</div><div>Dresden, den 10.02.2021</div></div><div><div><div></div></div></div></div>	Bearbeitet:	02/2021	Nietzschmann
	Gezeichnet:	02/2021	Golubev
	Geprüft:	02/2021	Schmidt
	Projekt-Nr.:	27.8824/01	

<div><div><div>DEGES</div><div>Deutsche Einheit Fernstraßenplanungs- und -bau GmbH</div><div>Zimmerstraße 54 10117 Berlin Tel. : (030) 202 43 - 0 Fax (030) 202 43 - 291 www.deges.de</div></div></div>	Bearbeitet:	18.02.2021	gez. Hahn
	Geprüft:	18.02.2021	gez. Schaefer
	VKE	325.1	

Nr.	Art der Änderung	Datum	Zeichen

FESTSTELLUNGSENTWURF

	FREISTAAT SACHSEN	Unterlage / Blatt-Nr.: 14.2 / 6
S 84 / Niederwartha - Meißen		Straßenquerschnitt 6 Erschließungsstraße "Nach der Schiffsmühle"
		Maßstab: 1 : 50
S 84 Neubau Niederwartha - Meißen BA 3 (0+000 bis 3+608,169) BA 2.2 (10+000 bis 12+605,922)		
Aufgestellt:	DEGES Deutsche Einheit Fernstraßen- planungs- und -bau GmbH Zimmerstraße 54 10117 Berlin	
Berlin, den 18.02.2021 gez.i.A. Breinig		