


Zeichenerklärung
Versorgungseinrichtungen
vorhanden
geplant
Trinkwasserleitung
Gasleitung
E-Freileitung
E-Leitung
Fernwärmeleitung
Straßenbeleuchtung
Signalleitung
Regenwasserleitung
Abwasserleitung
Abbruch/ Rückbau
W
G
E
E
FH
SB
Sig
SW
W
G
E
E
FH
SB
Sig
SW

Sonstiges
Baumfällung
geplanter Gebäudeabbruch
Baufeldgrenze
Planfeststellungsgrenze
(zur besseren Übersicht
Darstellung um 1 m zur
Baufeldgrenze versetzt)
nachrichtliche Darstellung
anderer Baumaßnahmen

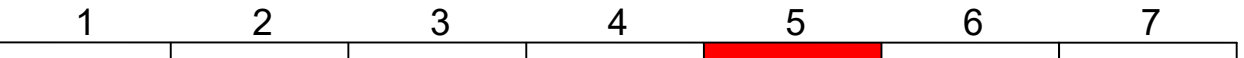

EIBS
Entwurfs- und Ingenieurbüro
Straßenwesen GmbH
Bernhardtstraße 92, 01187 Dresden, Tel: 0351 / 4661-0 Fax: (0351) 4661-3000
Dresden, den 10.02.2021

Bearbeitet: 02/2021
Gezeichnet: 02/2021
Geprüft: 02/2021
Projekt-Nr.: 27.8824/01

Nietzschmann
Golubev
Schmidt

DEGES
Deutsche Einheit Fernstraßenplanungs- und -bau GmbH
Zimmerstraße 54
10117 Berlin
Tel: (030) 202 43 - 0
Fax (030) 202 43 - 291
www.deges.de

Bearbeitet: 18.02.2021
Geprüft: 18.02.2021
VKE

gez. Hahn
gez. Breinig
325.1

Nr.	Art der Änderung	Datum	Zeichen

FESTSTELLUNGSENTWURF

FREISTAAT SACHSEN
S 84 / Niederwartha - Meißen

Unterlage / Blatt-Nr.: 16.1 / 5
Koordinierter Leitungsplan

Maßstab: 1 : 1000

S 84
Neubau Niederwartha - Meißen
BA 3 (0+000 bis 3+608,169)
BA 2.2 (10+000 bis 12+605,922)

DEGES
Deutsche Einheit Fernstraßenplanungs- und -bau GmbH
Zimmerstraße 54 10117 Berlin
Berlin, den 18.02.2021 gez.I.A. Breinig

Aufgestellt: