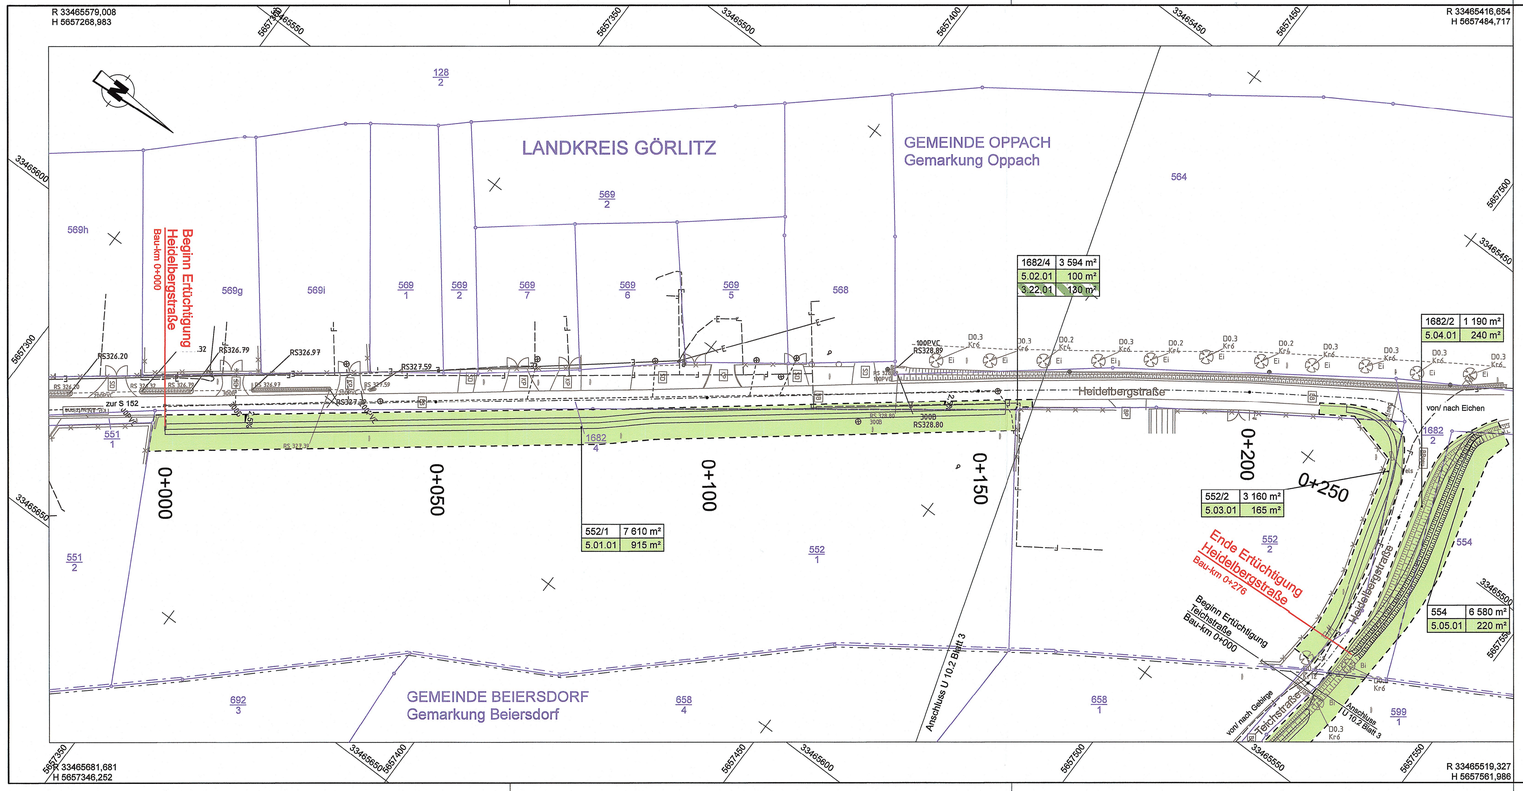

Zeichenerklärung

Grunderwerb

- für den Vorhabenträger zu erwerbende Fläche
- für den Vorhabenträger rückständig zu erwerbende Fläche
- für die Gemeinde zu erwerbende Fläche
- durch den Vorhabenträger vorübergehend benötigte Fläche
- für den LBP dauernd zu belastende Fläche
- für die Gemeinde dauernd zu belastende Fläche
- für den AZV dauernd zu belastende Fläche
- für den AZV vorübergehend benötigte Fläche

3 | 14/2 | 4 248 m² — Flur / Flurstück / Größe des Flurstückes

2.34.1 | 345 m² — lfd. Nr. im Grunderwerbsverzeichnis / Größe der Teilfläche
2 Nr. des Grunderwerbsplanes
34 lfd. Nr. des betroffenen Flurstückes
1 Teilfläche eines Flurstückes

- Gemarkungsgrenze
- Flurstücksgrenze
- 116/12 Flurstücksnummer

Weiterführende Zeichenerklärungen sind den Legenden der Unterlagen 5 und 16.1 zu entnehmen

Darstellung Kataster auf Grundlage ALKIS-Daten Staatsbetrieb Geobasisinformation und Vermessung Sachsen 2017
Genehmigungsnummer: ALK 17.37.000827

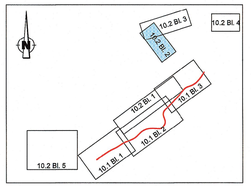

Grundplan hergestellt:		Ingenieurgesellschaft EXNER&SCHRAMM mbH	
Anlage	3.1	Grundplan - Grundriss mit Höhe	
Blatt-Nr.	1	Kreis	: Görlitz
Reg. - Nr.		Gemarkung	: Oppach
Lagesystem	ETRS89_UTM33	Straße	: Umleitungsstreckenausbau
Höhensystem	DHHN92	Station d.SDB	:
gemessen	11/17 Str/Dom	von	:
gezeichnet	11/17 Schubert	bis	:
geprüft	12/107 Schädlich		

Ergänzungen:	
Datum	Name

INGENIEURBÜRO
K. LANGENBACH DRESDEN GmbH
BERATENDE INGENIEURE VBI
Verkehr - Wasserbau - Umwelt - Ingenieurbau - Freianlagen
01309 Dresden, Alemannenstraße 15a
TEL: 0351/31541-0 FAX: 0351/3154166 E-Mail: info.dd@langenbach.de
in Kooperation mit: Dipl.-Ing. K. Langenbach GmbH, In der Au 11, 72488 Sigmaringen, Tel.: 07571/7445-0

		Datum	Zeichen
bearb.:		06/2019	Grießbach
gez.:		06/2019	Hörnig
gepr.:		19.06.2019	Schädlich
Projekt-Nr.: S0152OPP			

Freistaat Sachsen
Landesamt für Straßenbau und Verkehr
Niederlassung Bautzen
Käthe-Kollwitz-Straße 19
02625 Bautzen
Tel.: 03591 / 684-0
Fax: 03591/ 684-1119
Email: Poststelle.NL-Bautzen@lasuv.sachsen.de

		Datum	Zeichen
bearbeitet:			Kloth
geprüft:			Mroß

Maßnahmennummer: 1.21-3942 | 1209 I 1

Nr.	Art der Änderung	Datum	Zeichen

FESTSTELLUNGSENTWURF

LANDESAMT FÜR STRASSENBAU UND VERKEHR
Freistaat SACHSEN
Straße: S 152 VNK: 4953 020 Station: 4,058 NNK: 4953 020 Station: 3,066
PROJIS-Nr.: 000 827

Unterlage / Blatt-Nr.: 10.2 / 2
Grunderwerbsplan
Umleitungsstrecke Heidelbergstraße
Maßstab: 1:500

S 152

Fahrbahnerneuerung in Oppach, einschließlich Anbau Gehweg

aufgestellt:
Landesamt für Straßenbau und Verkehr, NL Bautzen
Andreas Biesold
Niederlassungsleiter

Bautzen, den 19. 06. 19