

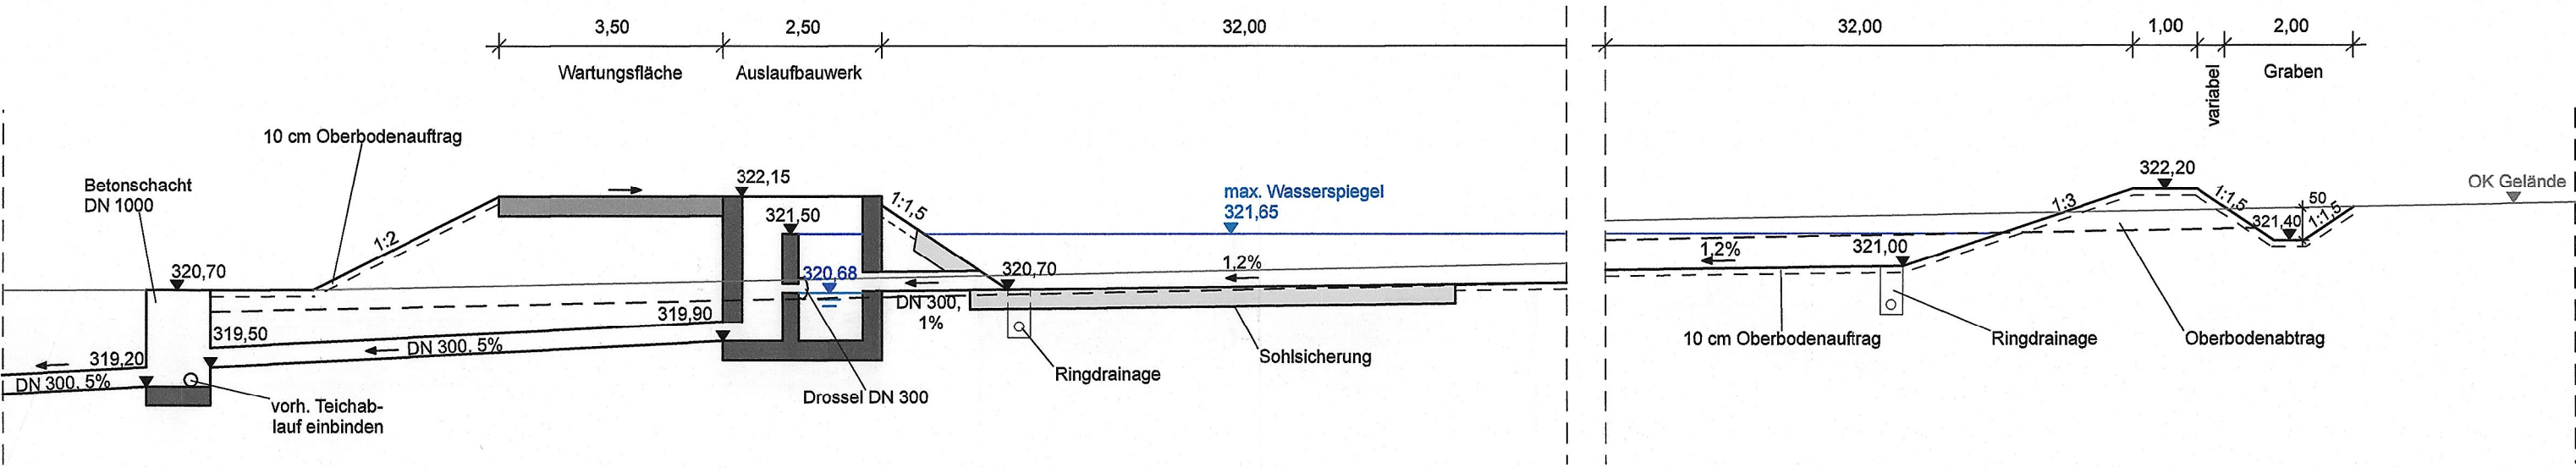


Schnitt A - A
M 1:100

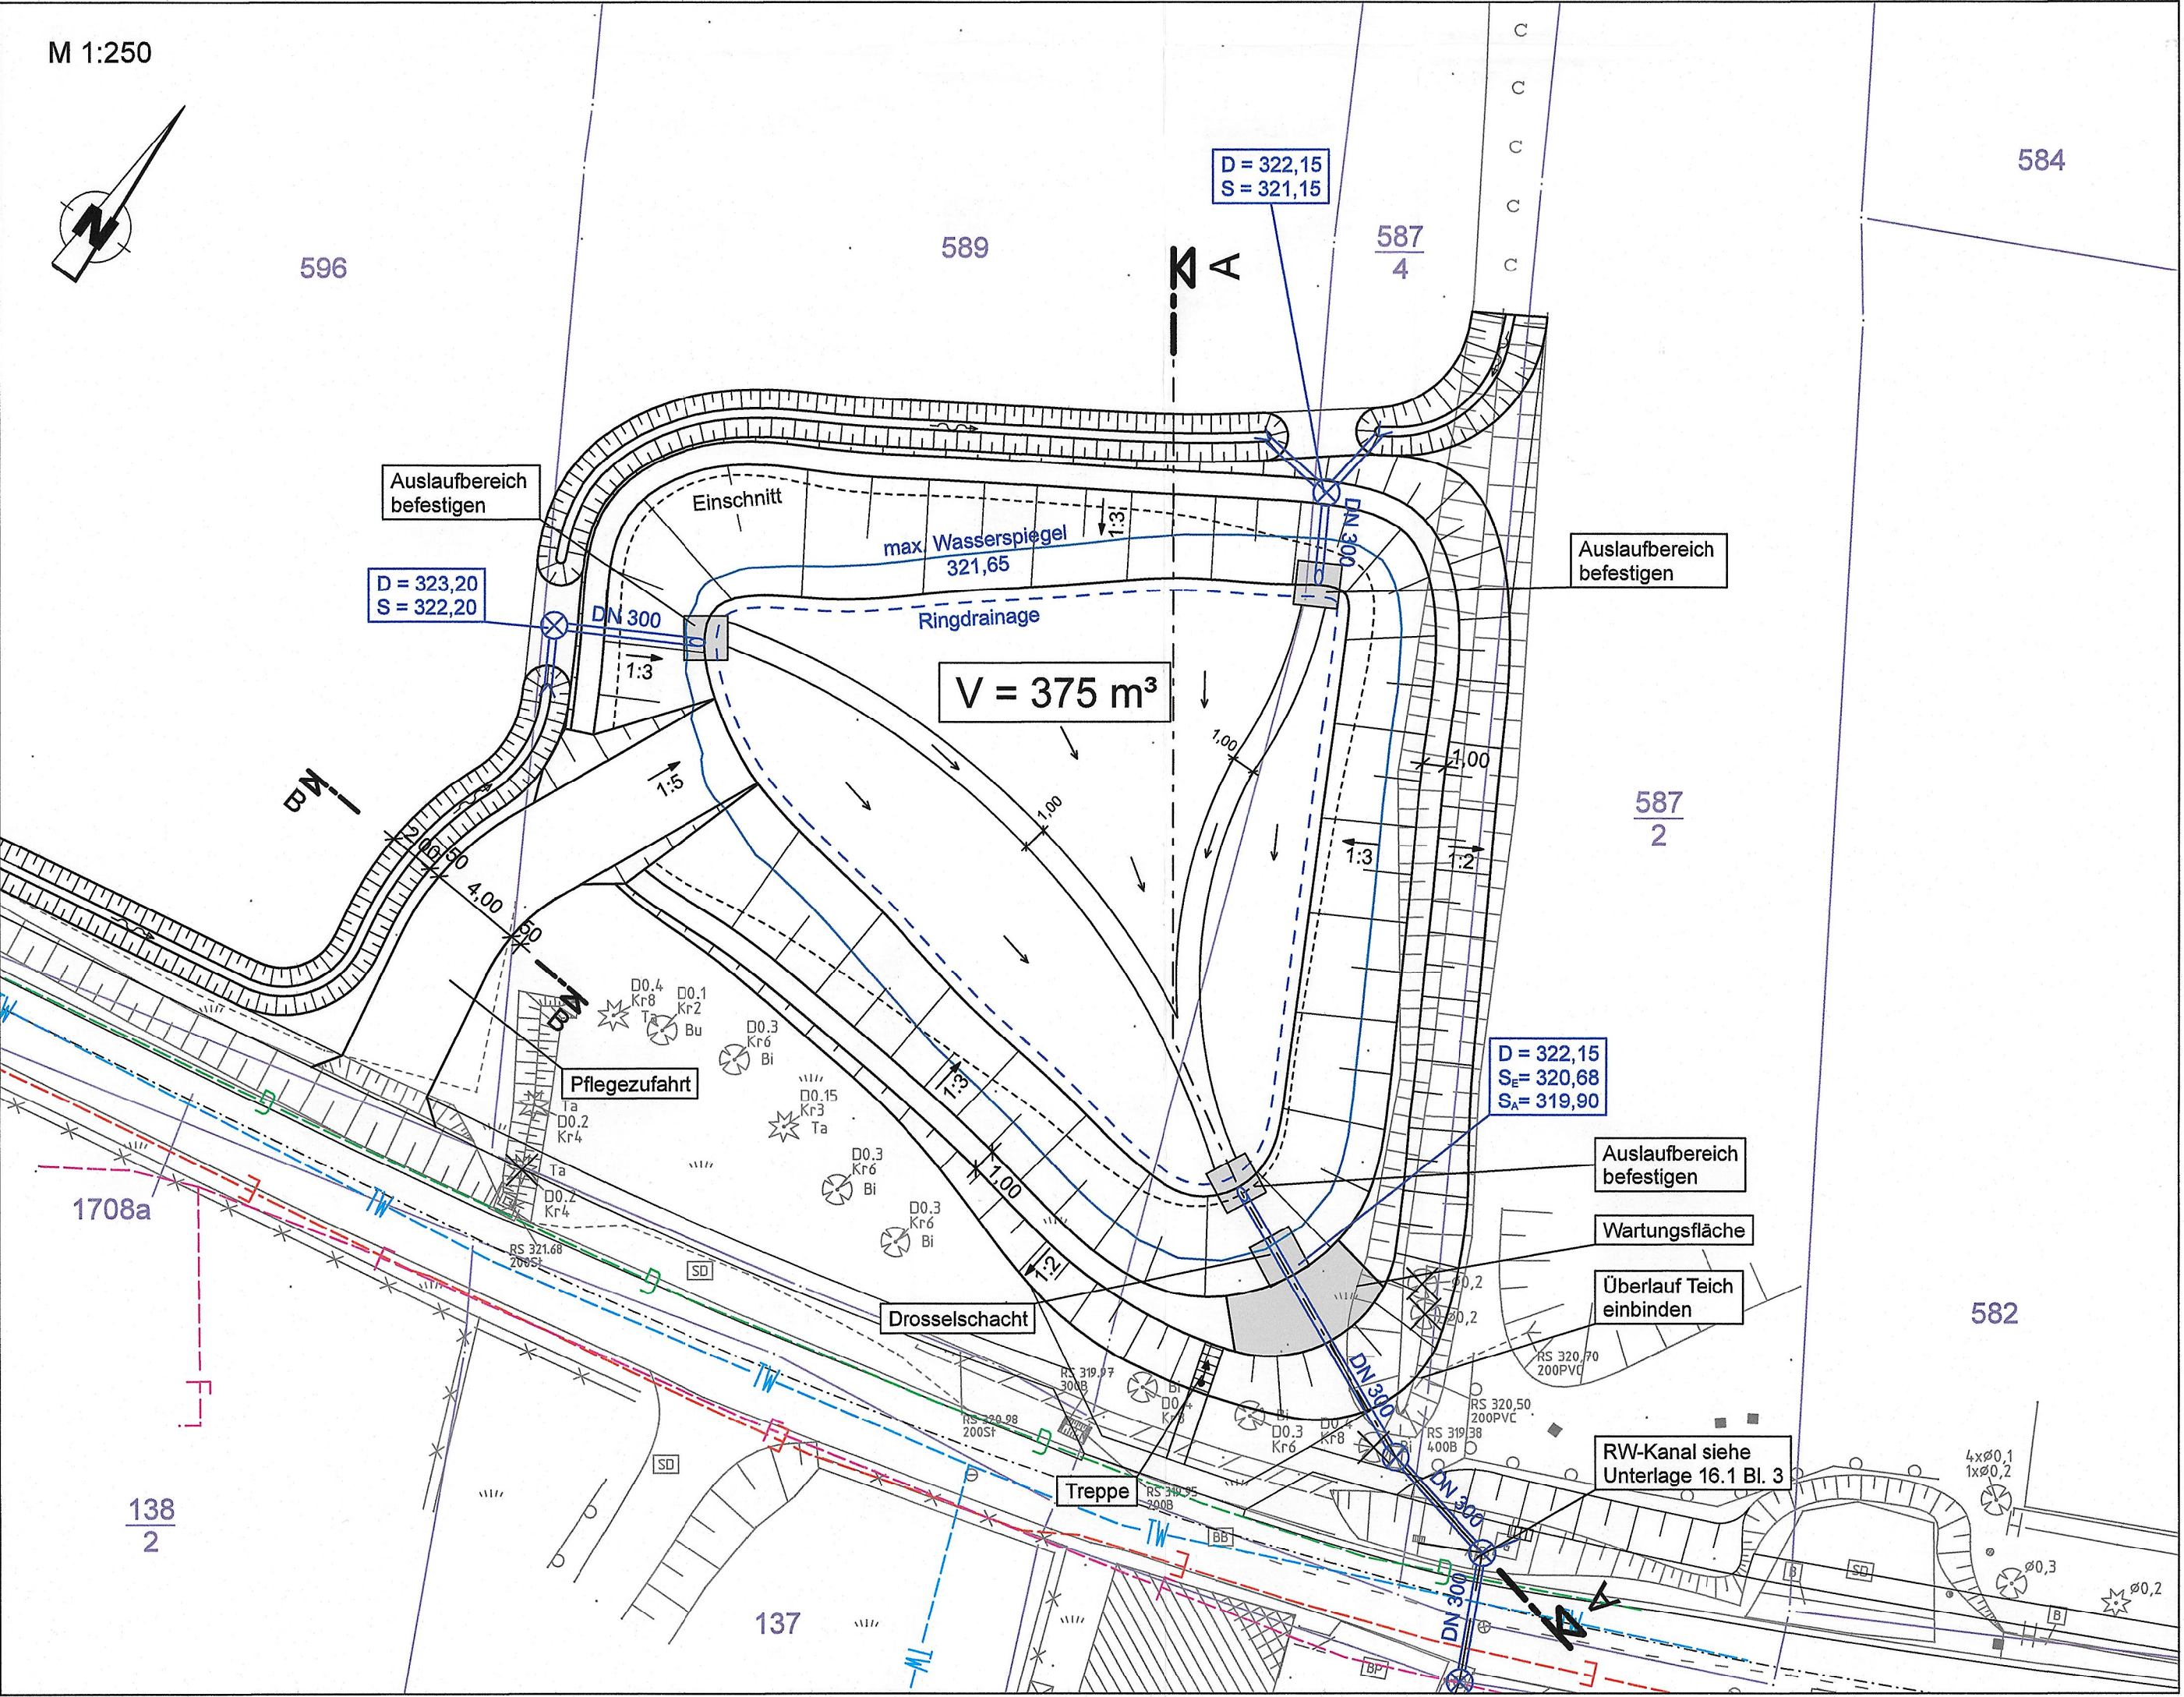

Schnitt B - B
Pflegezufahrt
M 1:50

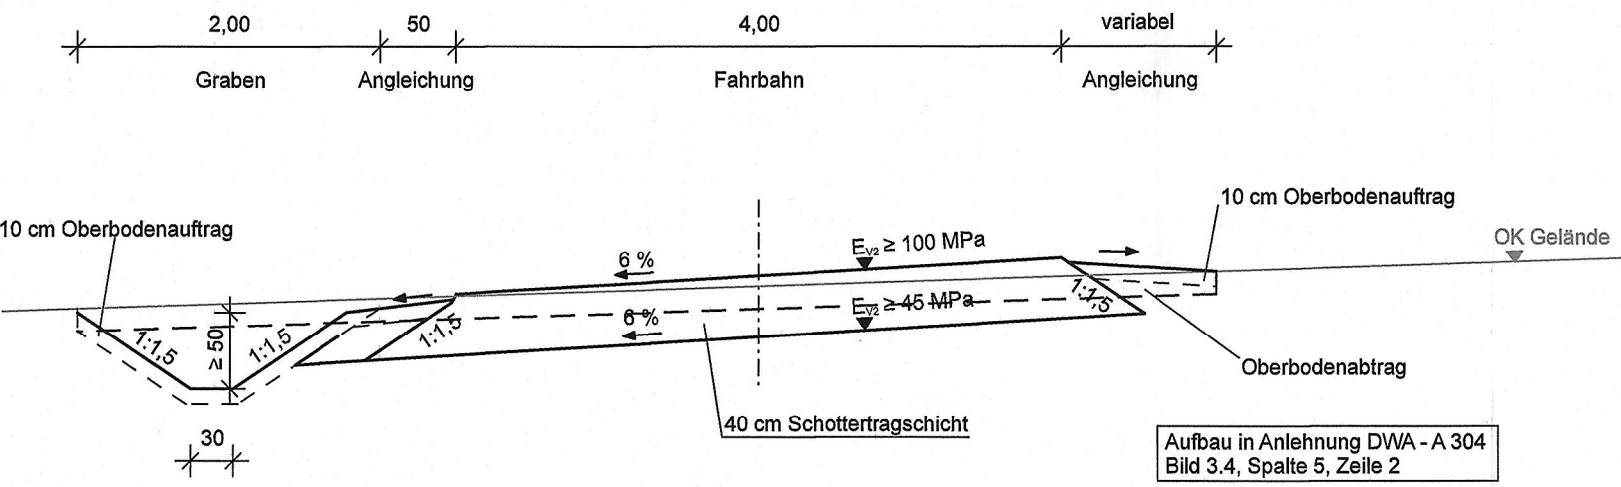

 INGENIEURBÜRO K. LANGENBACH DRESDEN GmbH BERATENDE INGENIEURE VBI Verkehr - Wasserbau - Umwelt - Ingenieurbau - Freianlagen 01309 Dresden, Altmannstraße 15a TEL: 0351/31541-0 FAX: 0351/3154166 E-Mail: info.dd@langenbach.de In Kooperation mit: Dipl.-Ing. K. Langenbach GmbH, In der Au 11, 72488 Sigmaringen, Tel.: 07131/7445-0	bearb.:	06/2019	Linke
	gez.:	06/2019	Hörnig
	gepr.:	19.06.2019	Seeling
	Projekt-Nr.:	S0152OPP	

Freistaat Sachsen Landesamt für Straßenbau und Verkehr Niederlassung Bautzen Käthe-Kollwitz-Straße 19 02625 Bautzen Tel.: 03591 / 684-0 Fax: 03591 / 684-1119 Email: Poststelle.NL-Bautzen@lasuv.sachsen.de	Datum	Zeichen
	bearbeitet:	Biesold
	geprüft:	Georgie
	Maßnahmennummer:	1.21-4022 1209 I 3

Nr.	Art der Änderung	Datum	Zeichen

FESTSTELLUNGSENTWURF

LANDESAMT FÜR STRASSENBAU UND VERKEHR Straße: S 152 VNK: 4953 020 Station: 4.058 NNK: 4953 020 Station: 3.086 PROJIS-Nr.: 000 827	 Freistaat SACHSEN	Unterlage / Blatt-Nr.: 16.3 / 1
		Detailplan Retentionsbecken
		Maßstab: 1:250/ 1:100/ 1:50

S 152 Fahrbahnerneuerung in Oppach, einschließlich Anbau Gehweg	
aufgestellt: Landesamt für Straßenbau und Verkehr, NL Bautzen	 Andreas Biesold Niederlassungsleiter
Bautzen, den 19. 06. 19	