



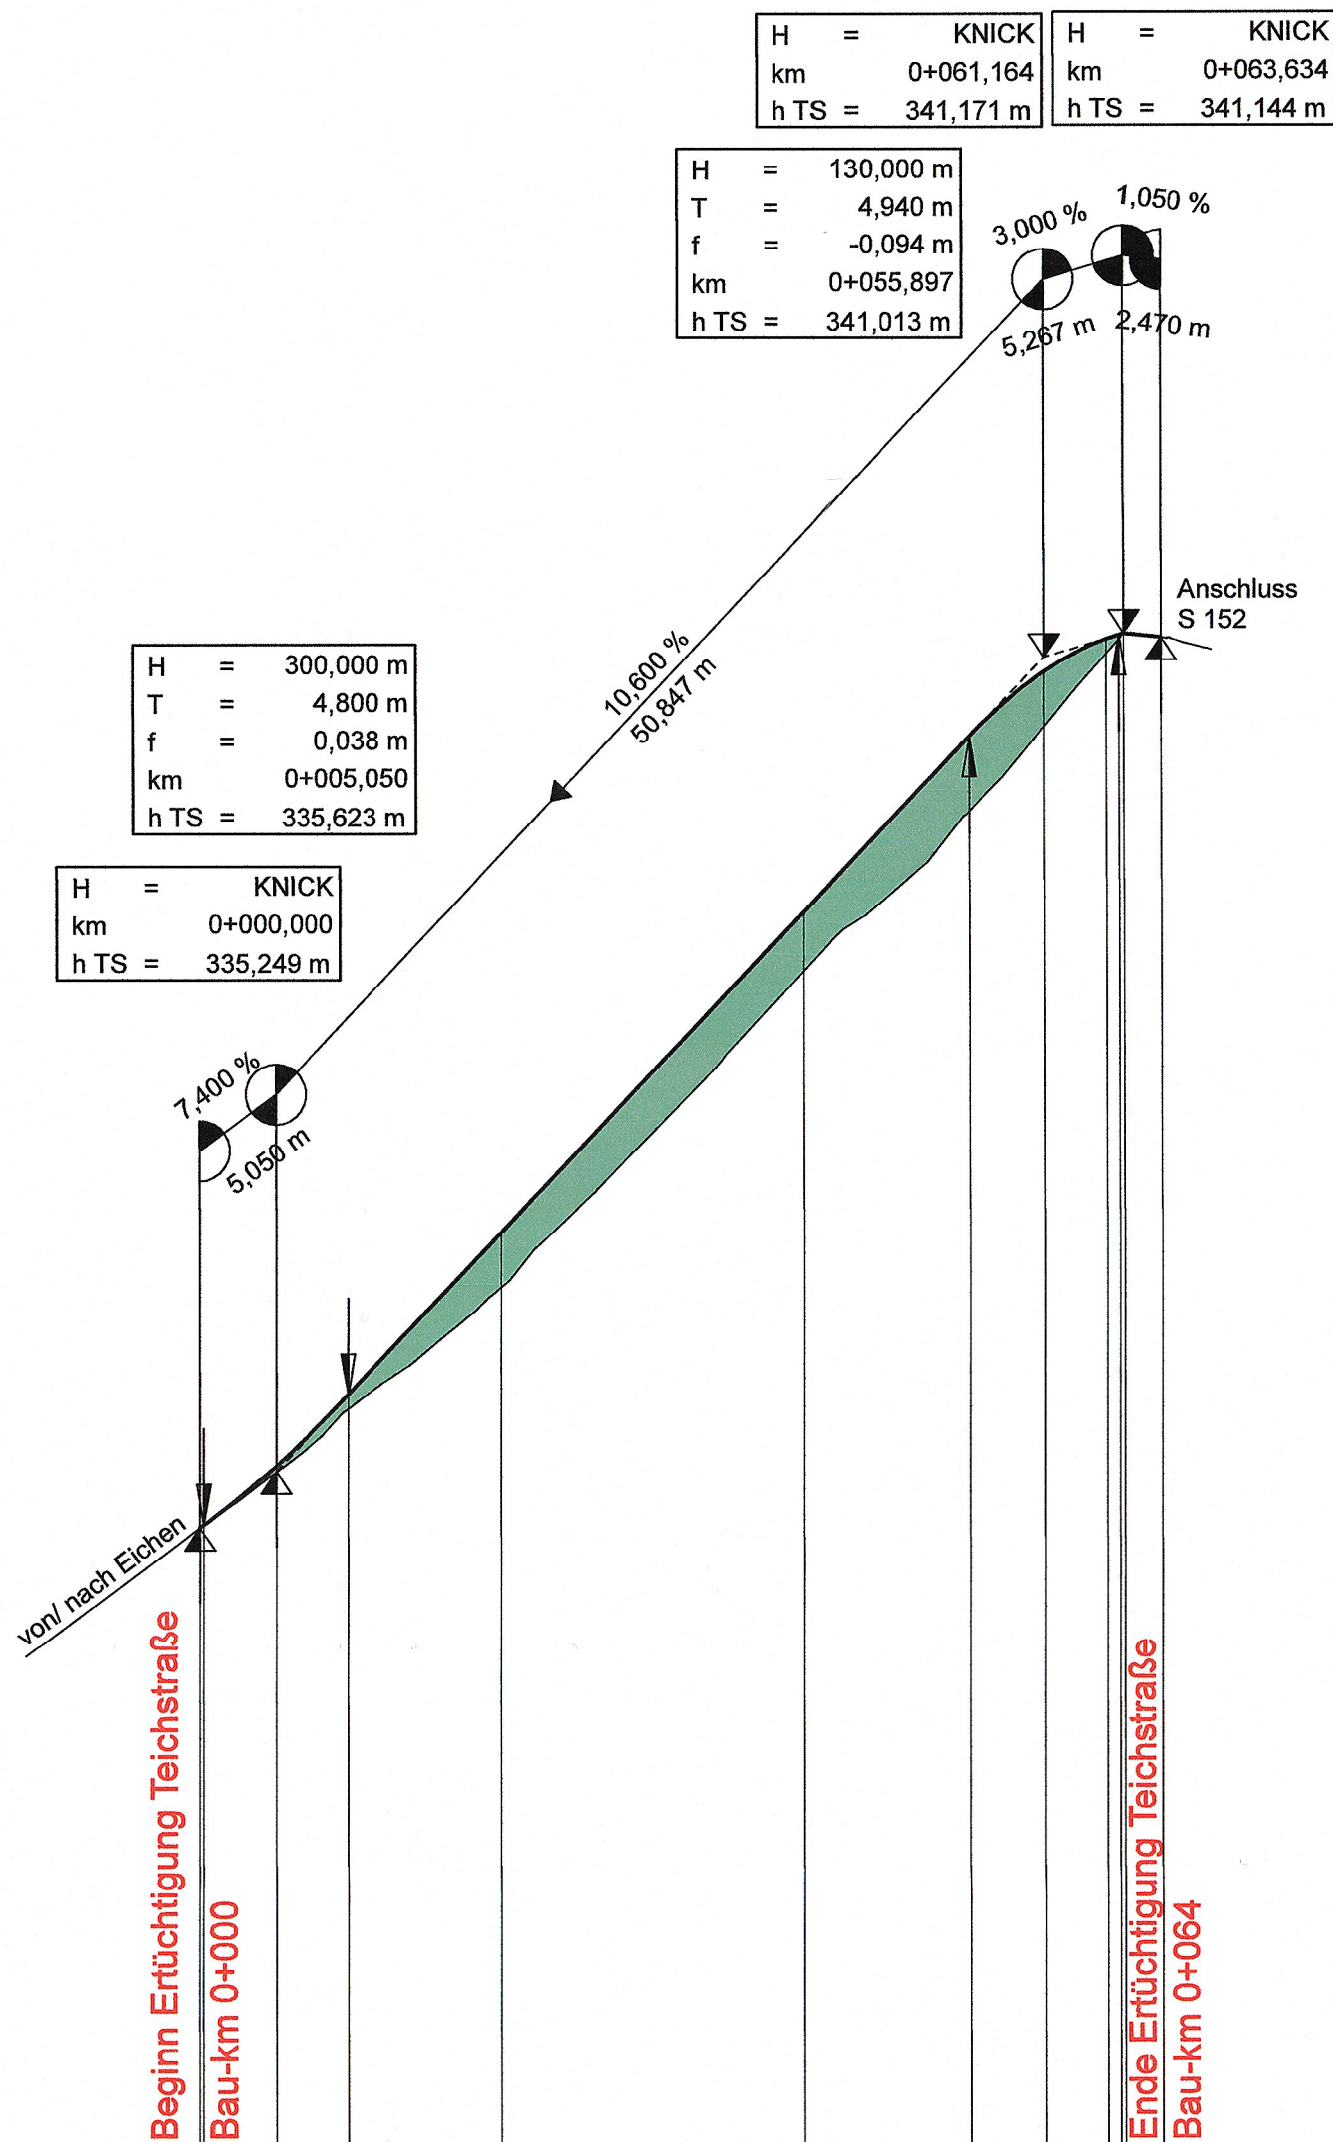


331,00 m ü. NHN

Station	0,00	0,25	5,05	9,85	20,00	40,00	50,96	55,90	60,00	60,84	61,16	63,63
Gradientenhöhe	335,25	335,27	335,66	336,13	337,21	339,33	340,49	340,92	341,13	341,16	341,17	341,14
Station Gradiente	0,00	0,25	5,05	9,85	20,00	40,00	50,96	55,90	60,00	60,84	61,16	63,63
Geländehöhe	335,25	335,27	335,62	336,04	336,85	338,94	339,99	340,56	341,04	341,13	341,17	341,14
Station Gelände	0,00	0,25	5,05	9,85	20,00	40,00	50,96	55,90	60,00	60,84	61,16	63,63

0+000

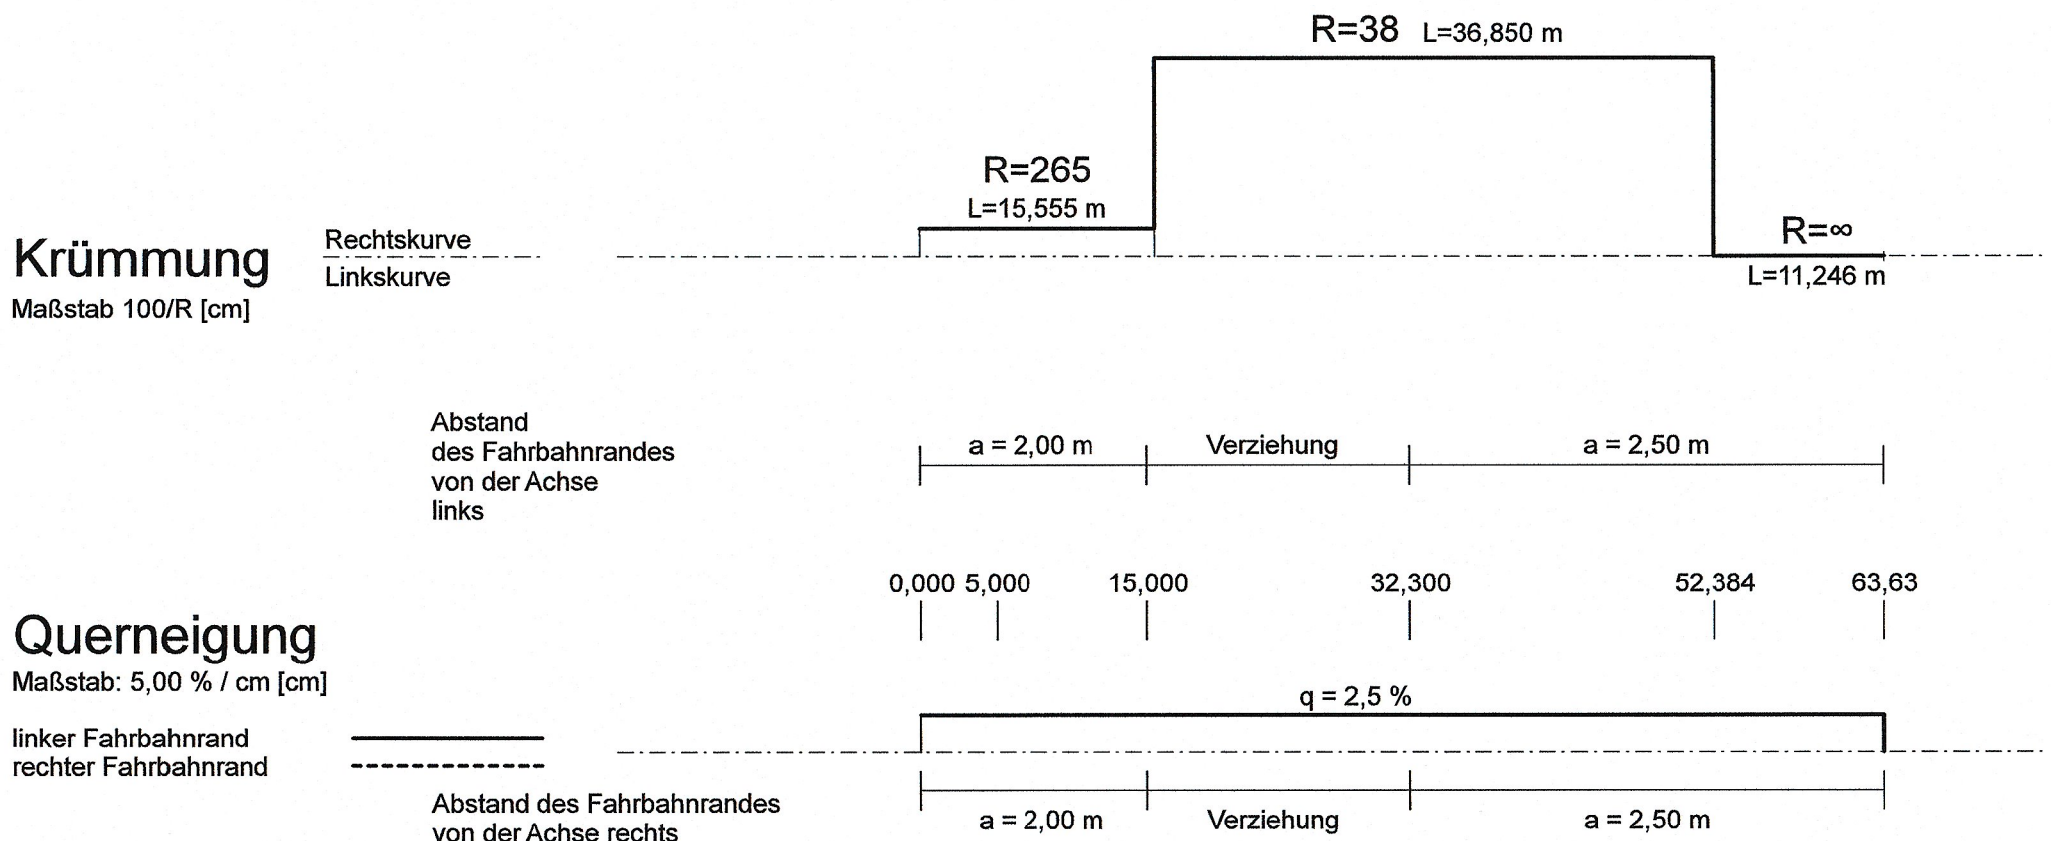

Zeichenerklärung

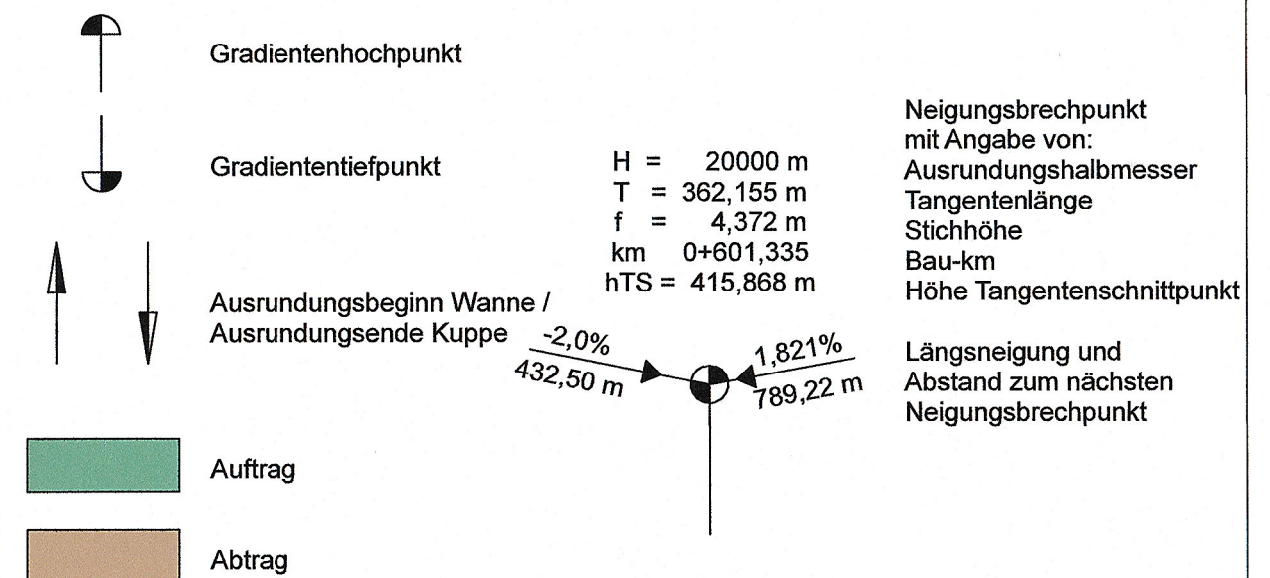

INGENIEURBÜRO K. LANGENBACH DRESDEN GmbH
BERATENDE INGENIEURE VBI
Verkehr - Wasserbau - Umwelt - Ingenieurbau - Freianlagen

01309 Dresden, Alemannenstraße 15a
TEL: 0351/31541-0 FAX: 0351/3154166 E-Mail: info.dd@langenbach.de

In Kooperation mit: Dipl.-Ing. K. Langenbach GmbH, In der Au 11, 72488 Sigmaringen, Tel.: 07571/7445-0

	Datum	Zeichen
bearb.:	06/2019	Tintner
gez.:	06/2019	Geißler
gepr.:	19.06.2019	Speidel

Projekt-Nr.: S0152OPP

Freistaat Sachsen
Landesamt für Straßenbau und Verkehr
Niederlassung Bautzen
Käthe-Kollwitz-Straße 19
02625 Bautzen

Tel.: 03591 / 684-0
Fax: 03591/ 684-1119
Email: Poststelle.NL-Bautzen@lasuv.sachsen.de

	Datum	Zeichen
bearbeitet:		Biesold
geprüft:		Georgie

Maßnahmenummer: 1.21-4022 | 1209 I 3

Nr.	Art der Änderung	Datum	Zeichen

FESTSTELLUNGSENTWURF

LANDESAMT FÜR STRASSENBAU UND VERKEHR

Straße: S 152 VNK: 4953 020 Station: 4,058 NIK: 4953 020 Station: 3,066
PROJIS-Nr.: 000 827

Freistaat SACHSEN

Unterlage / Blatt-Nr.: 6.2 / 1

Höhenplan
Anschluss Teichstraße

Maßstab: 1:500/50

S 152
Fahrbahnerneuerung in Oppach,
einschließlich Anbau Gehweg

aufgestellt:
Landesamt für Straßenbau
und Verkehr, NL Bautzen

Andreas Biesold
Niederlassungsleiter

Bautzen, den 19. 06. 19