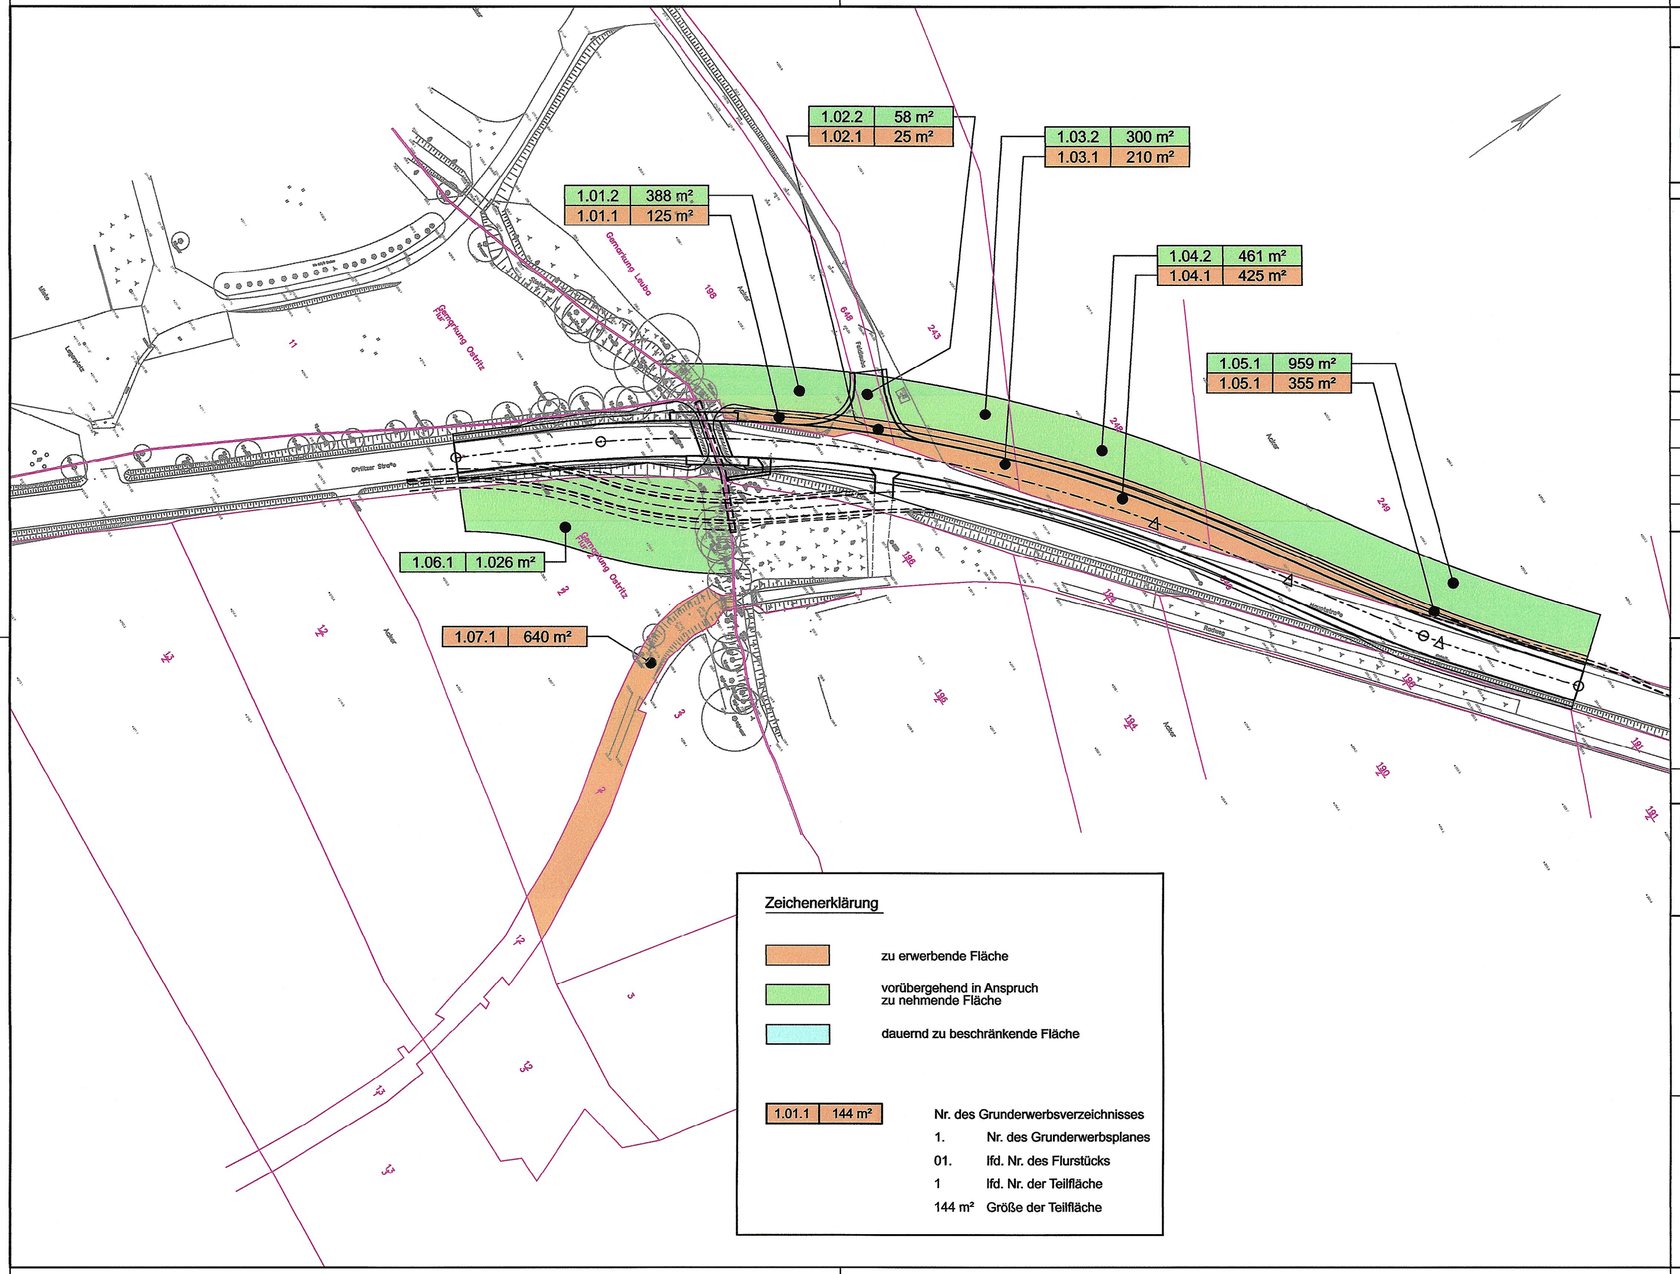

Lagebezug: ETRS89 Höhenbezug: DHHN 92

REIBETANZ BERATENDE INGENIEURE STORM
Ingenieurbüro Reibetanz & Storm GbR
Bogstraße 1
02826 Görlitz
Tel. 03581-47280

bearbeitet	04/2017	Eckelmann
gezeichnet	04/2017	Eckelmann
geprüft	04/2017	Reibetanz

O. Reibetanz
Geschäftsführer

Landesamt für Straßenbau und Verkehr
Niederlassung Bautzen
Käthe-Kollwitz-Str. 17
02625 Bautzen
Tel. 03591-684-0
Fax 03591-684-125
e-mail: Poststelle.NL-Bautzen@lasuv.sachsen.de

bearbeitet:
geprüft:
Projekt-Nr.:

Nr.	Art der Änderung	Datum	Zeichen

FESTSTELLUNGSENTWURF

Straßenbauverwaltung:
LANDESAMT FÜR STRASSENBAU UND VERKEHR
Freistaat SACHSEN
Straße/ Abschn.-Nr./ Station: B 99 von NK 4955013 bis NK 4955002, Stat. 1368 bis 1635

PROJIS-Nr.:

Unterlage/ Blatt-Nr.: **10/ 1**

Grunderwerbsplan

Maßstab: 1: 1.000

Bauwerk/Baumaßnahme :

B99 - Ersatzneubau Bauwerk 6 bei Leuba

03. JULI 2019
Andreas Biesold
Niederlassungsleiter

Landesamt für Straßenbau und Verkehr
Niederlassung Bautzen
Käthe-Kollwitz-Str. 19 - 02625 Bautzen
PF 11 19 - 02601 Bautzen