

Lagebezug: ETRS89

Höhenbezug: DHHN 92



Ingenieurbüro Reibetanz & Storm GbR
Bogstraße 1
02826 Görlitz
Tel. 03581-47280

bearbeitet	04/2017	Eckelmann
gezeichnet	04/2017	Eckelmann
geprüft	04/2017	Reibetanz
O. Reibetanz Geschäftsführer		


Landesamt für Straßenbau und Verkehr



Niederlassung Bautzen
Käthe-Kollwitz-Str. 17
02625 Bautzen
Tel. 03591-684-0
Fax 03591-684-125
e-mail: Poststelle.NL-Bautzen@lasuv.sachsen.de

bearbeitet:	
geprüft:	
Projekt-Nr.:	

RQ 11, B 99, Bau-km 0+033,333 (1 - 1)

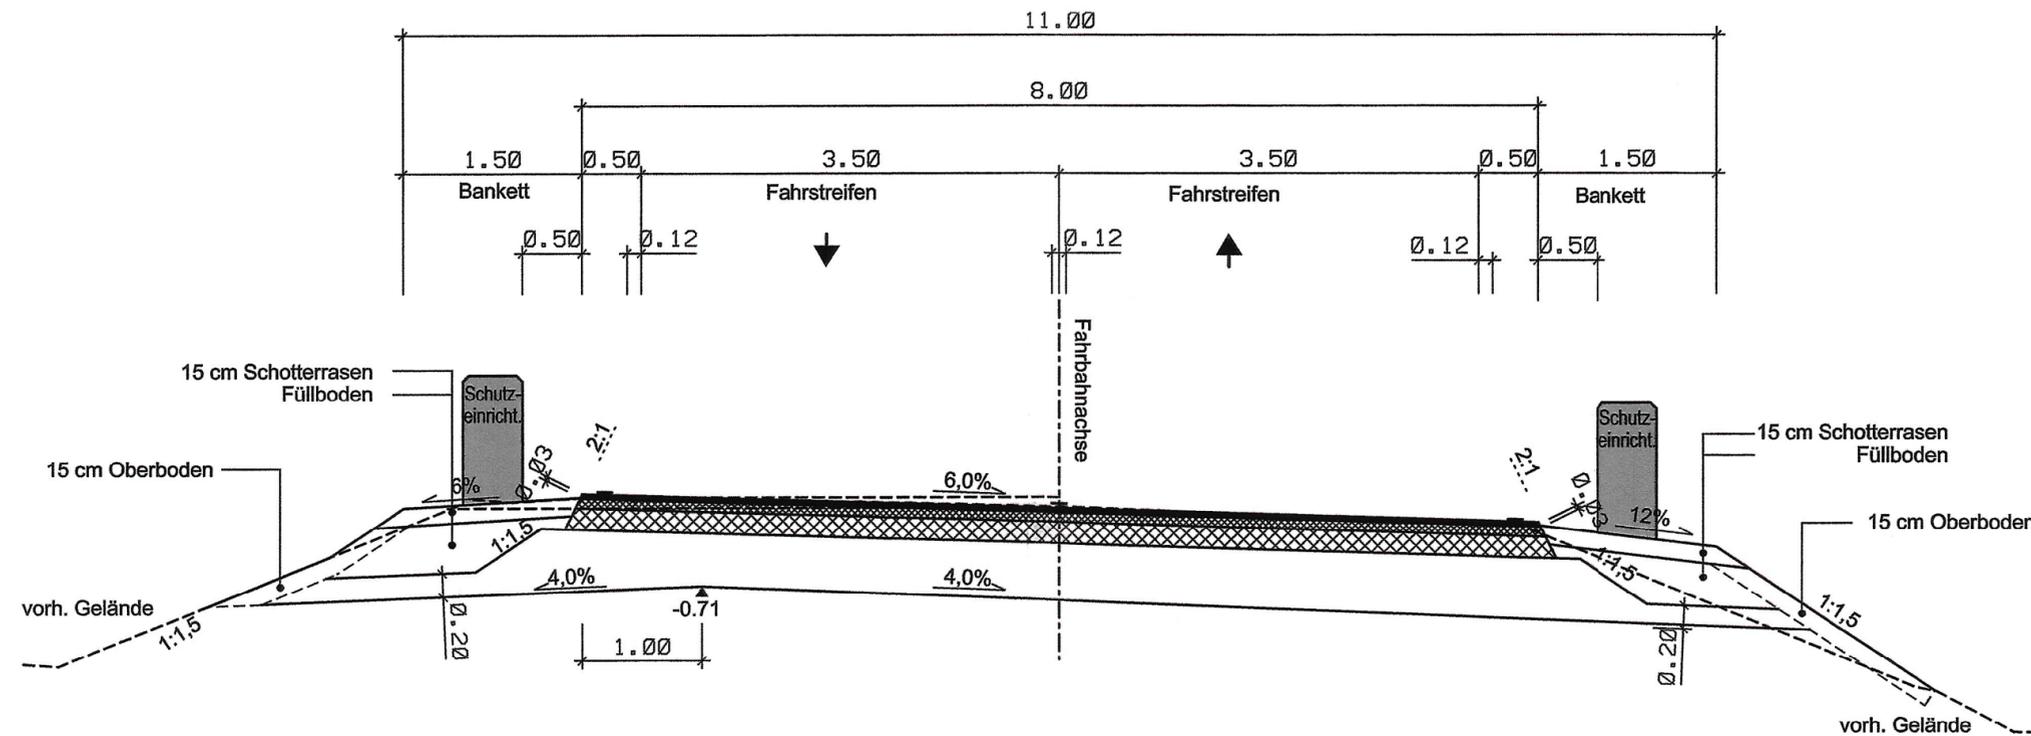

Oberbau Belastungsklasse Bk10
nach RStO 12 Tafel 1 Zeile 1

4 cm	Asphaltbeton AC 11 DS, Bindemittel 25/55-55
8 cm	Asphaltbinder AC 16 BS, Bindemittel 30/45
14 cm	Asphalttragschicht AC 32 TS, Bindemittel 50/70
54 cm	Frostschuttschicht 0/45, EV2 > 120 MN/m ²
80 cm	Gesamtaufbau

Nr.	Art der Änderung	Datum	Zeichen

FESTSTELLUNGSENTWURF

Straßenbauverwaltung:
LANDESAMT FÜR STRASSENBAU UND VERKEHR
Freistaat SACHSEN
Straße/ Abschn.-Nr./ Station: B 99 von NK 4955013 bis NK 4955002, Stat. 1368 bis 1635

Unterlage/ Blatt-Nr.: 14/ 1

**Straßen-
querschnitt**

PROJIS-Nr.:

Maßstab: 1: 50

Bauwerk/Baumaßnahme :

B99 - Ersatzneubau Bauwerk 6 bei Leuba

aufgestellt:
Landesamt für Straßenbau und Verkehr
Niederlassung Bautzen
Käthe-Kollwitz-Str. 19 - 02625 Bautzen
PF 11 19 - 02601 Bautzen

01. AUG. 2017

Jürgen Israel
i. V. d. Niederlassungsleiters