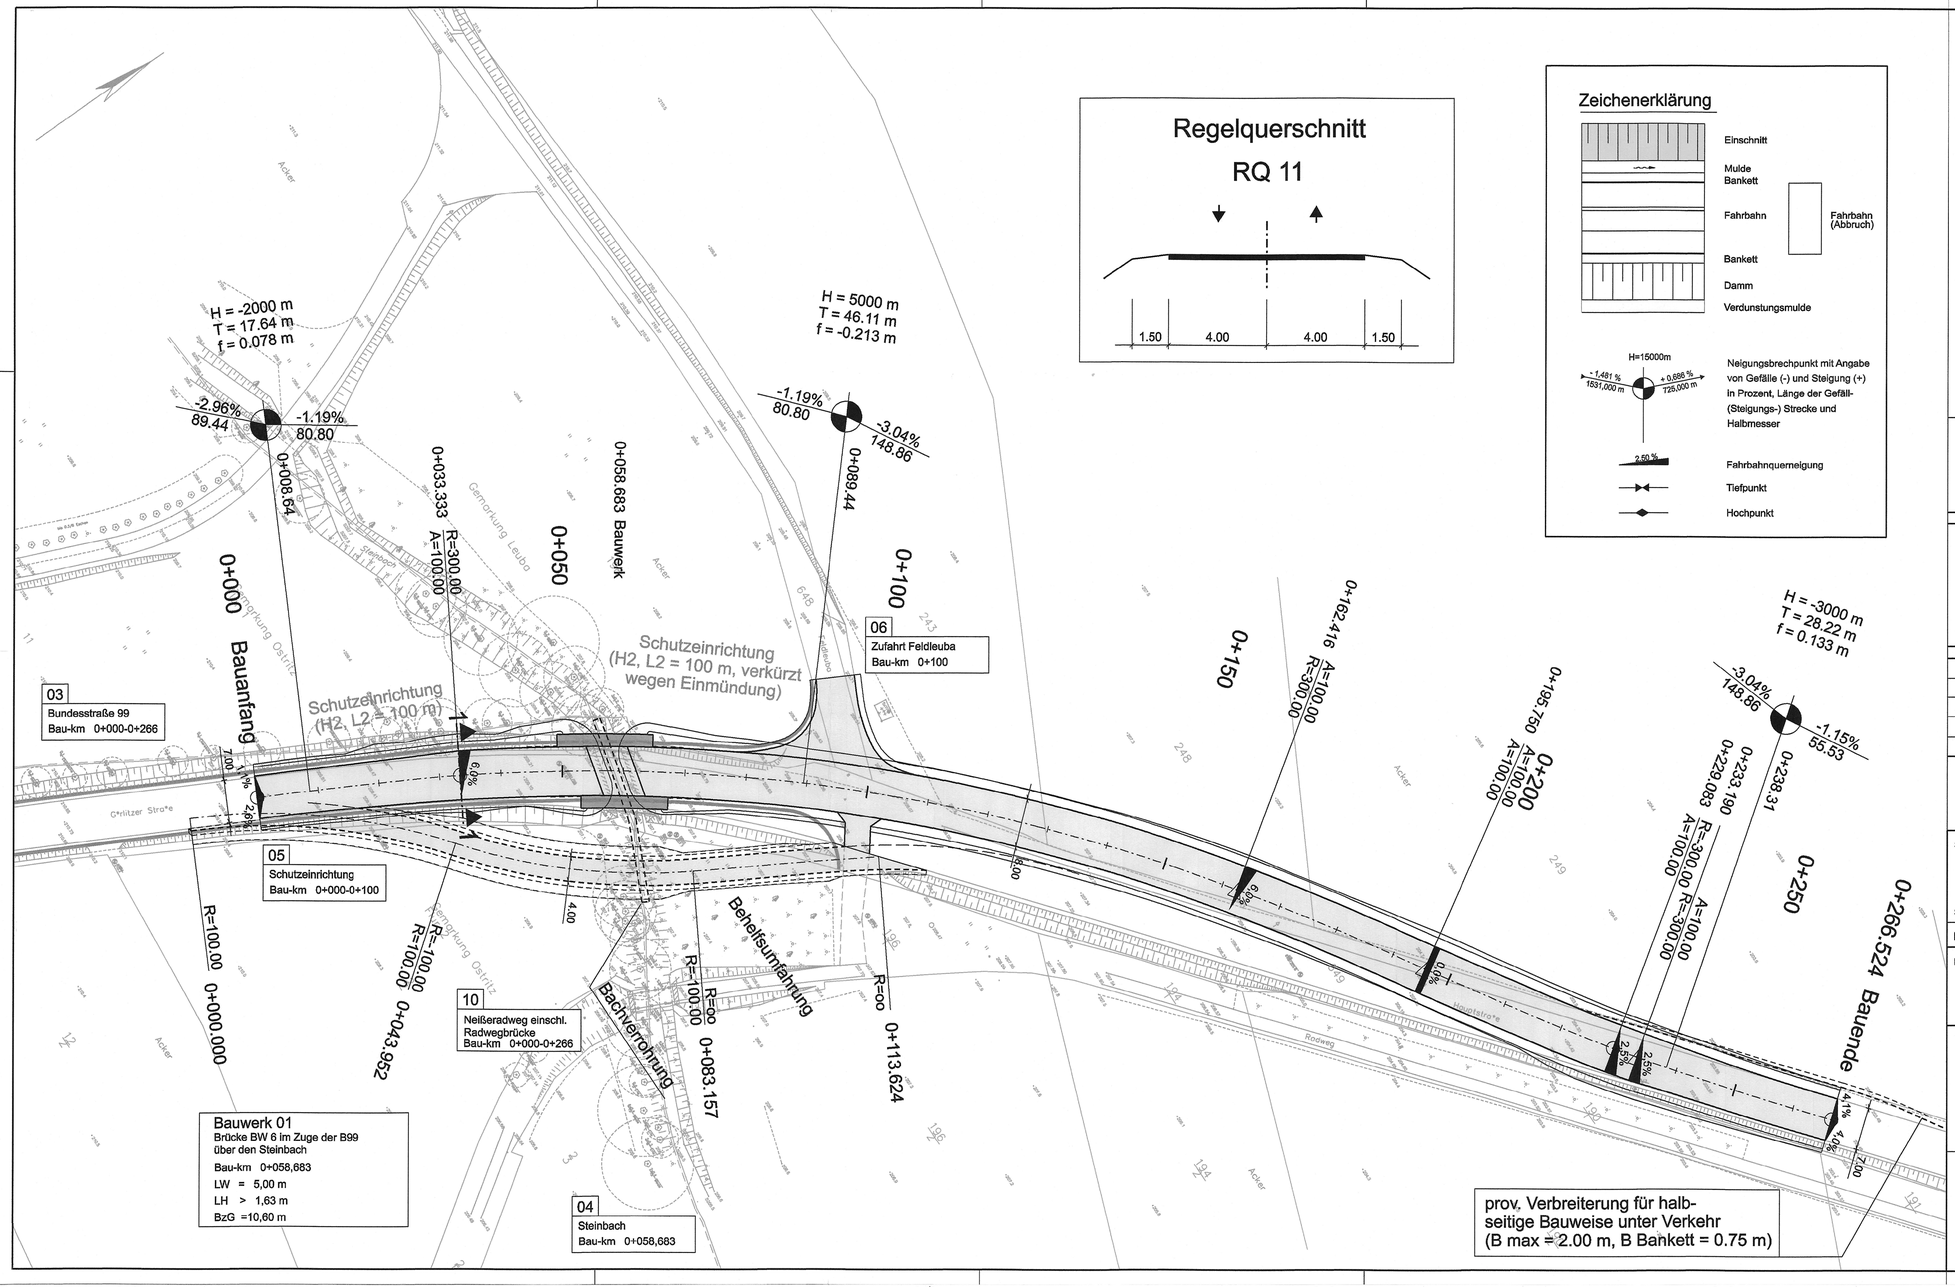

Lagebezug: ETRS89 Höhenbezug: DHHN 92

Ingenieurbüro Reibetanz & Storm GbR Bogstraße 1 02826 Görlitz Tel. 03581-47280	bearbeitet	04/2017	Eckelmann
	gezeichnet	04/2017	Eckelmann
	geprüft	04/2017	Reibetanz
	O. Reibetanz Geschäftsführer		

Landesamt für Straßenbau und Verkehr

Niederlassung Bautzen
Käthe-Kollwitz-Str. 17
02625 Bautzen
Tel. 03591-684-0
Fax 03591-684-125
e-mail: Poststelle.NL-Bautzen@lasuv.sachsen.de

bearbeitet:
geprüft:
Projekt-Nr.:

Nr.	Art der Änderung	Datum	Zeichen

FESTSTELLUNGSENTWURF

Straßenbauverwaltung:

Unterlage/ Blatt-Nr.: **05/ 1**

Lageplan

Straße/ Abschn.-Nr./ Station: B 99 von NK 4955013 bis NK 4955002, Stat. 1368 bis 1635

PROJIS-Nr.:

Maßstab: 1: 500

Bauwerk/Baumaßnahme :

B99 - Ersatzneubau Bauwerk 6 bei Leuba

03. JULI 2019

Andreas Biesold
Niederlassungsleiter
Landesamt für Straßenbau und Verkehr
Niederlassung Bautzen
Käthe-Kollwitz-Str. 19 - 02625 Bautzen
PF 11 19 - 02601 Bautzen