



110-kV-Hochspannungsleitung

Crossen - Herlasgrün
3. BA, Mast 60 bis 127n


BL. 1100
von Mast Nr.60 bis Mast Nr.90n

1 : 10 000

Übersichtskarte

Legende

- Leitungsachse
- Tragmast (geplant) mit Leitungsachse
- Abspannmast (geplant) mit Leitungsachse
- abzubauender Mast
- abzubauende Leitung
- Teilverkabelung

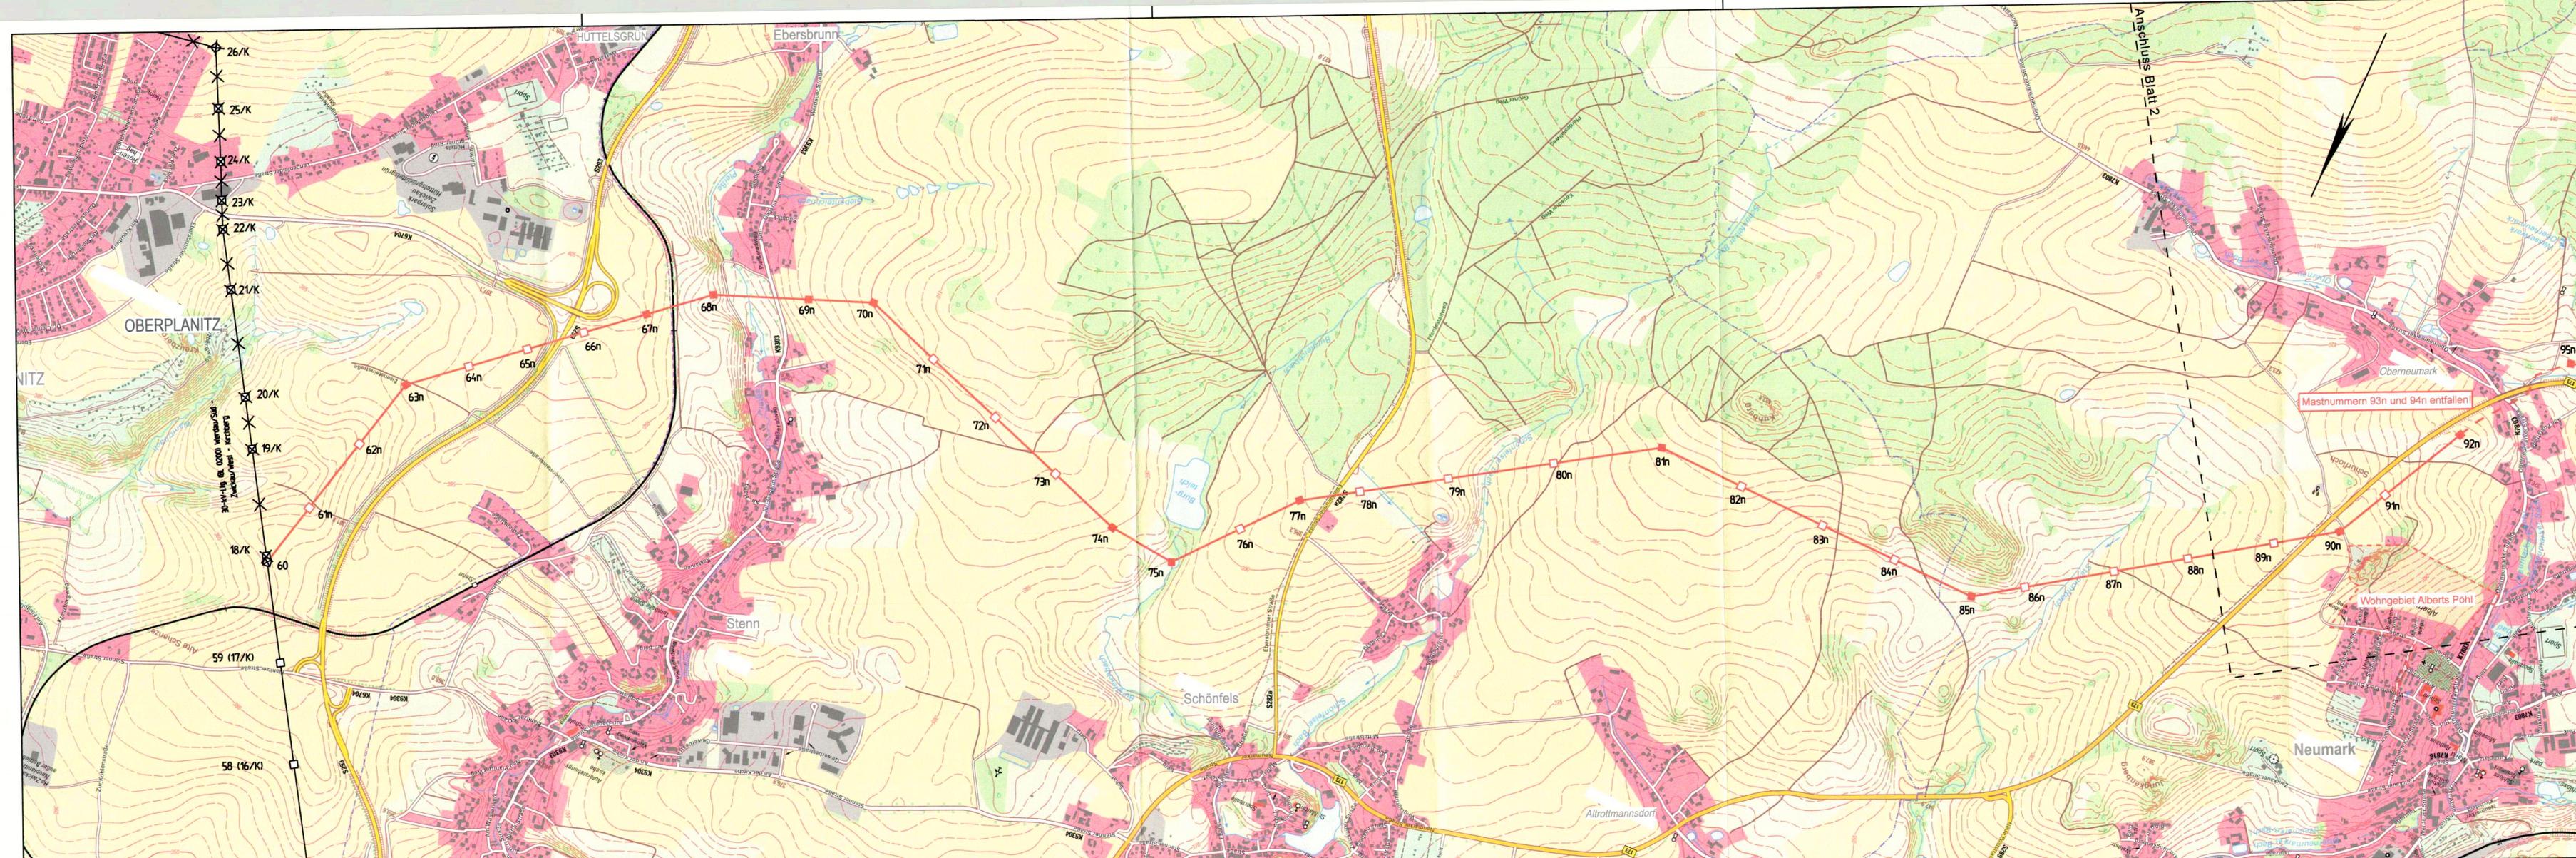

30 MAY 2022

i. A. Müller
envia M

envia Mitteldeutsche Energie AG
Hammerstraße 68a
08523 Plauen

Plan festgestellt.
Landesdirektion Sachsen
Chemnitz, den 18. März 2022
[Signature]

Quelle: Geo SN, di-de/by-2-0 (DTK10)

Ausgabe:	16.05.2019	23.03.2022
Erstellt:	August 2018	März 2022
Inhalt:	Planung	

imp GmbH
Grenzstraße 26
06112 Halle / Saale



Ein Unternehmen der
envia M-Gruppe



110-kV-Hochspannungsleitung

Crossen - Herlasgrün
3. BA, Mast 60 bis 127n

BL. 1100
von Mast Nr.90n bis Mast Nr.127n
1. Planänderung

1 : 10 000

Übersichtskarte

21 NOV 2023

A. Wenz
envia M

envia Mitteldeutsche Energie AG
Hammerstraße 68a
08523 Plauen

Plan festgestellt.
Landesdirektion Sachsen
Chemnitz, den 1.8. März 2024



Quelle: Geo SN, di-de/by-2-0 (DTK10)

Ausgabe:	16.05.2019	24.07.2023
Erstellt:	August 2018	Juli 2023
Inhalt:	Planung	



imp GmbH
Grenzstraße 26
06112 Halle / Saale



Ein Unternehmen der
envia M-Gruppe


Legende

- Leitungssache
- Tragmast (geplant) mit Leitungssache
- Abspannmast (geplant) mit Leitungssache
- abzubauender Mast
- abzubauende Leitung
- Teilverkabelung

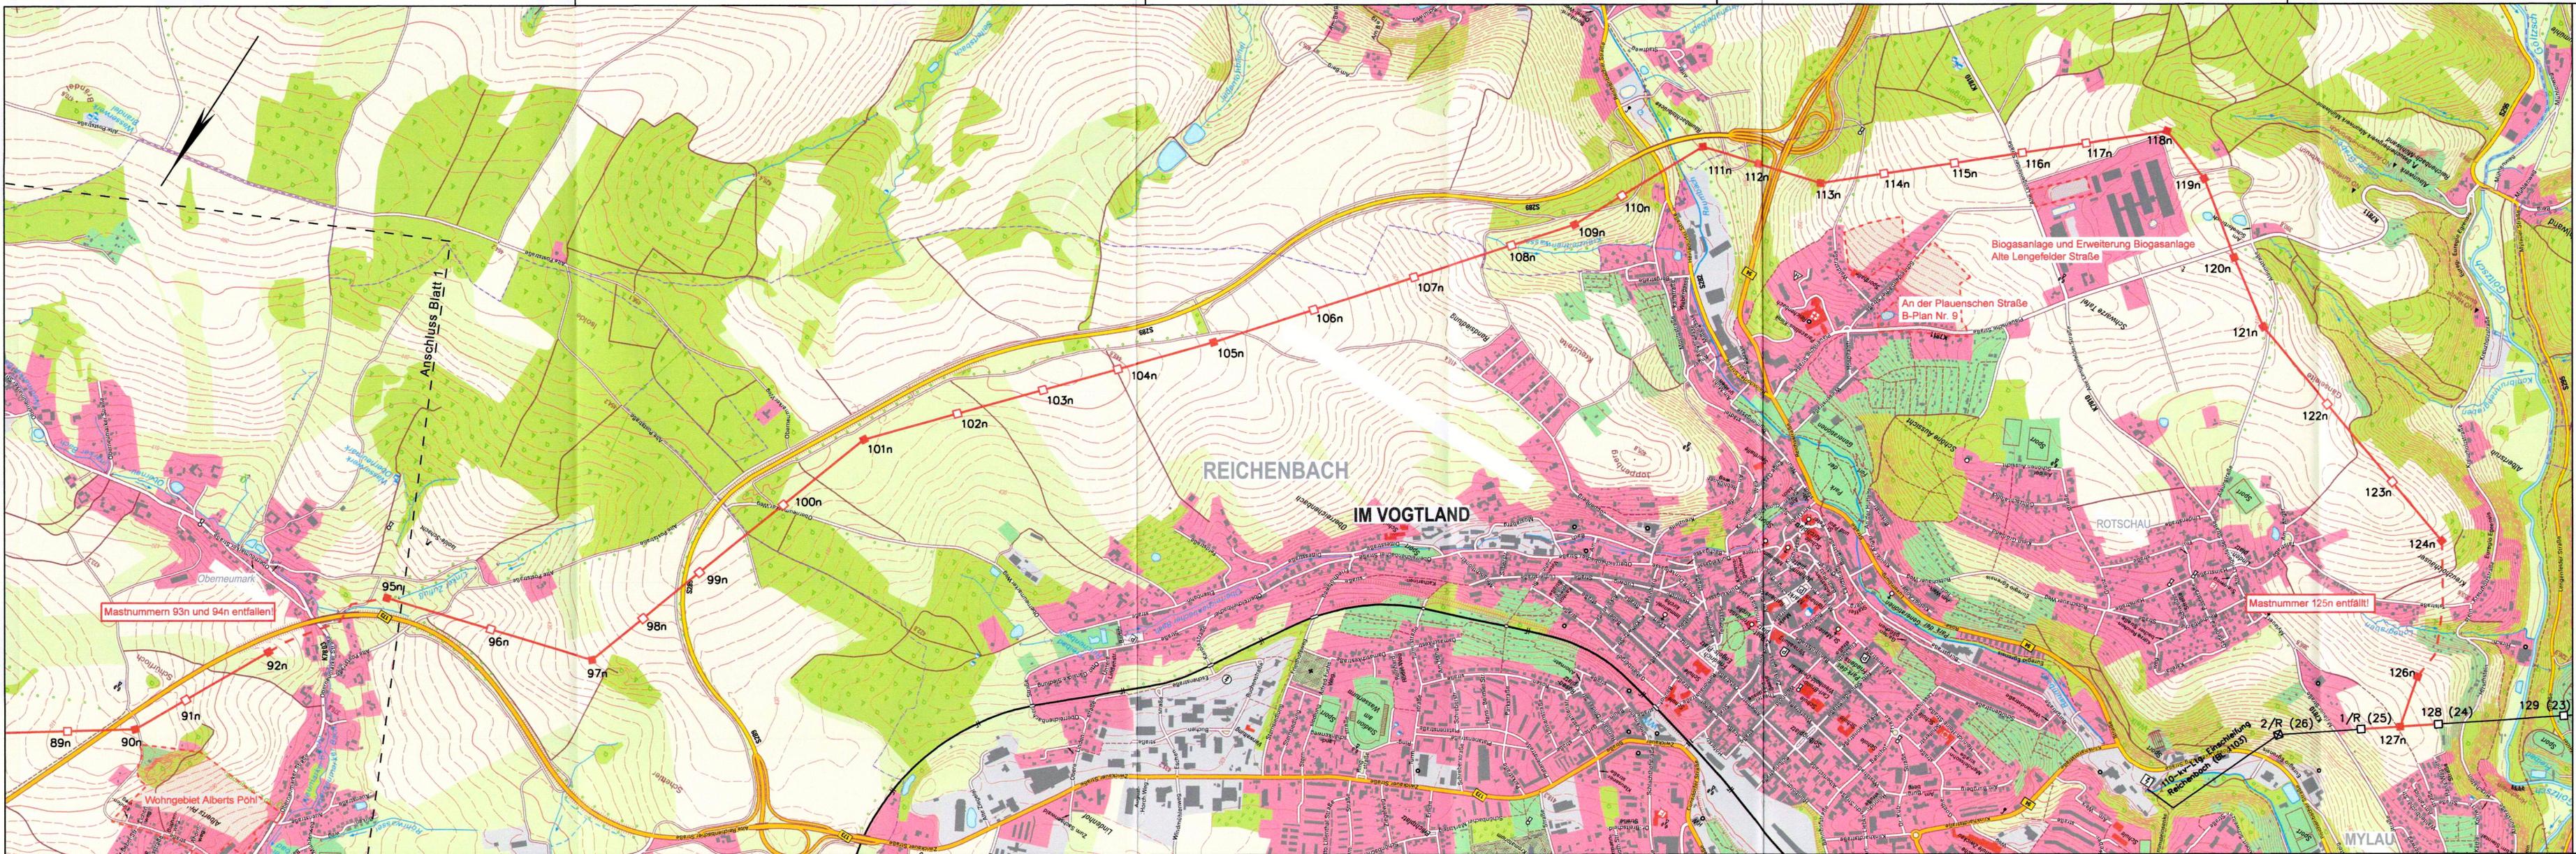 



Legende

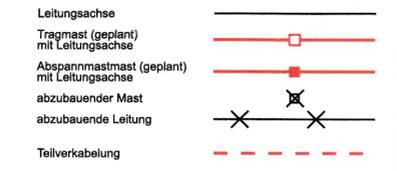

110-kV-Hochspannungsleitung

Crossen - Herlasgrün
3. BA, Mast 60 bis 127n

BL. 1100
von Mast Nr.60 bis Mast Nr.90n

1 : 10 000

Übersichtskarte

30 MAY 2022

S. J. H. H. H.
envia

envia Mitteldutsche Energie AG
Hammerstraße 68a
08523 Plauen

Plan festgestellt.
Landesdirektion Sachsen
Chemnitz, den 18. März 2022
[Signature]
Unterzeichnet

Auskunft nur über Anlagen der enviaM-Gruppe. An Kreuzungs- und Näherungsstellen ist entsprechend Rücksicht zu nehmen. Die Kabelschutzanweisung der MITNETZ STROM ist einzuhalten. Keine graphische Maßentnahme möglich. Lizenziert für die enviaM. Nutzungsvereinbarung Nr.: NVGeo160010021

Ausgabe:	16.05.2019	23.03.2022
Erstellt:	August 2018	März 2022
Inhalt:	Planung	

imp GmbH
Grenzstraße 26
06112 Halle / Saale



Ein Unternehmen der
envia M-Gruppe



110-kV-Hochspannungleitung

Crossen - Herlasgrün
3. BA, Mast 60 bis 127n

BL. 1100
von Mast Nr.90n bis Mast Nr.127n
1. Planänderung

1 : 10 000

Übersichtskarte

2 1 NOV 2023

A. W.
envia M

envia Mitteldeutsche Energie AG
Hammerstraße 68a
08523 Plauen

Plan festgestellt.
Landesdirektion Sachsen
Chernitz, den 18. März 2024
18. März 2024
UNDERSCHREIBEN
LANDESDIREKTION SACHSEN

Quelle: Geo SN, dl-de/by-2-0 (DTK10)

Ausgabe:	16.05.2019	24.07.2023
Erstellt:	August 2018	Juli 2023
Inhalt:	Planung	

imp GmbH
Grenzstraße 26
06112 Halle / Saale




Ein Unternehmen der
envia M-Gruppe

Legende

- Leitungssache
- Tragmast (geplant) mit Leitungssache
- Abspannmast (geplant) mit Leitungssache
- abzubauen Mast
- abzubauen Leitung
- Teilverkabelung



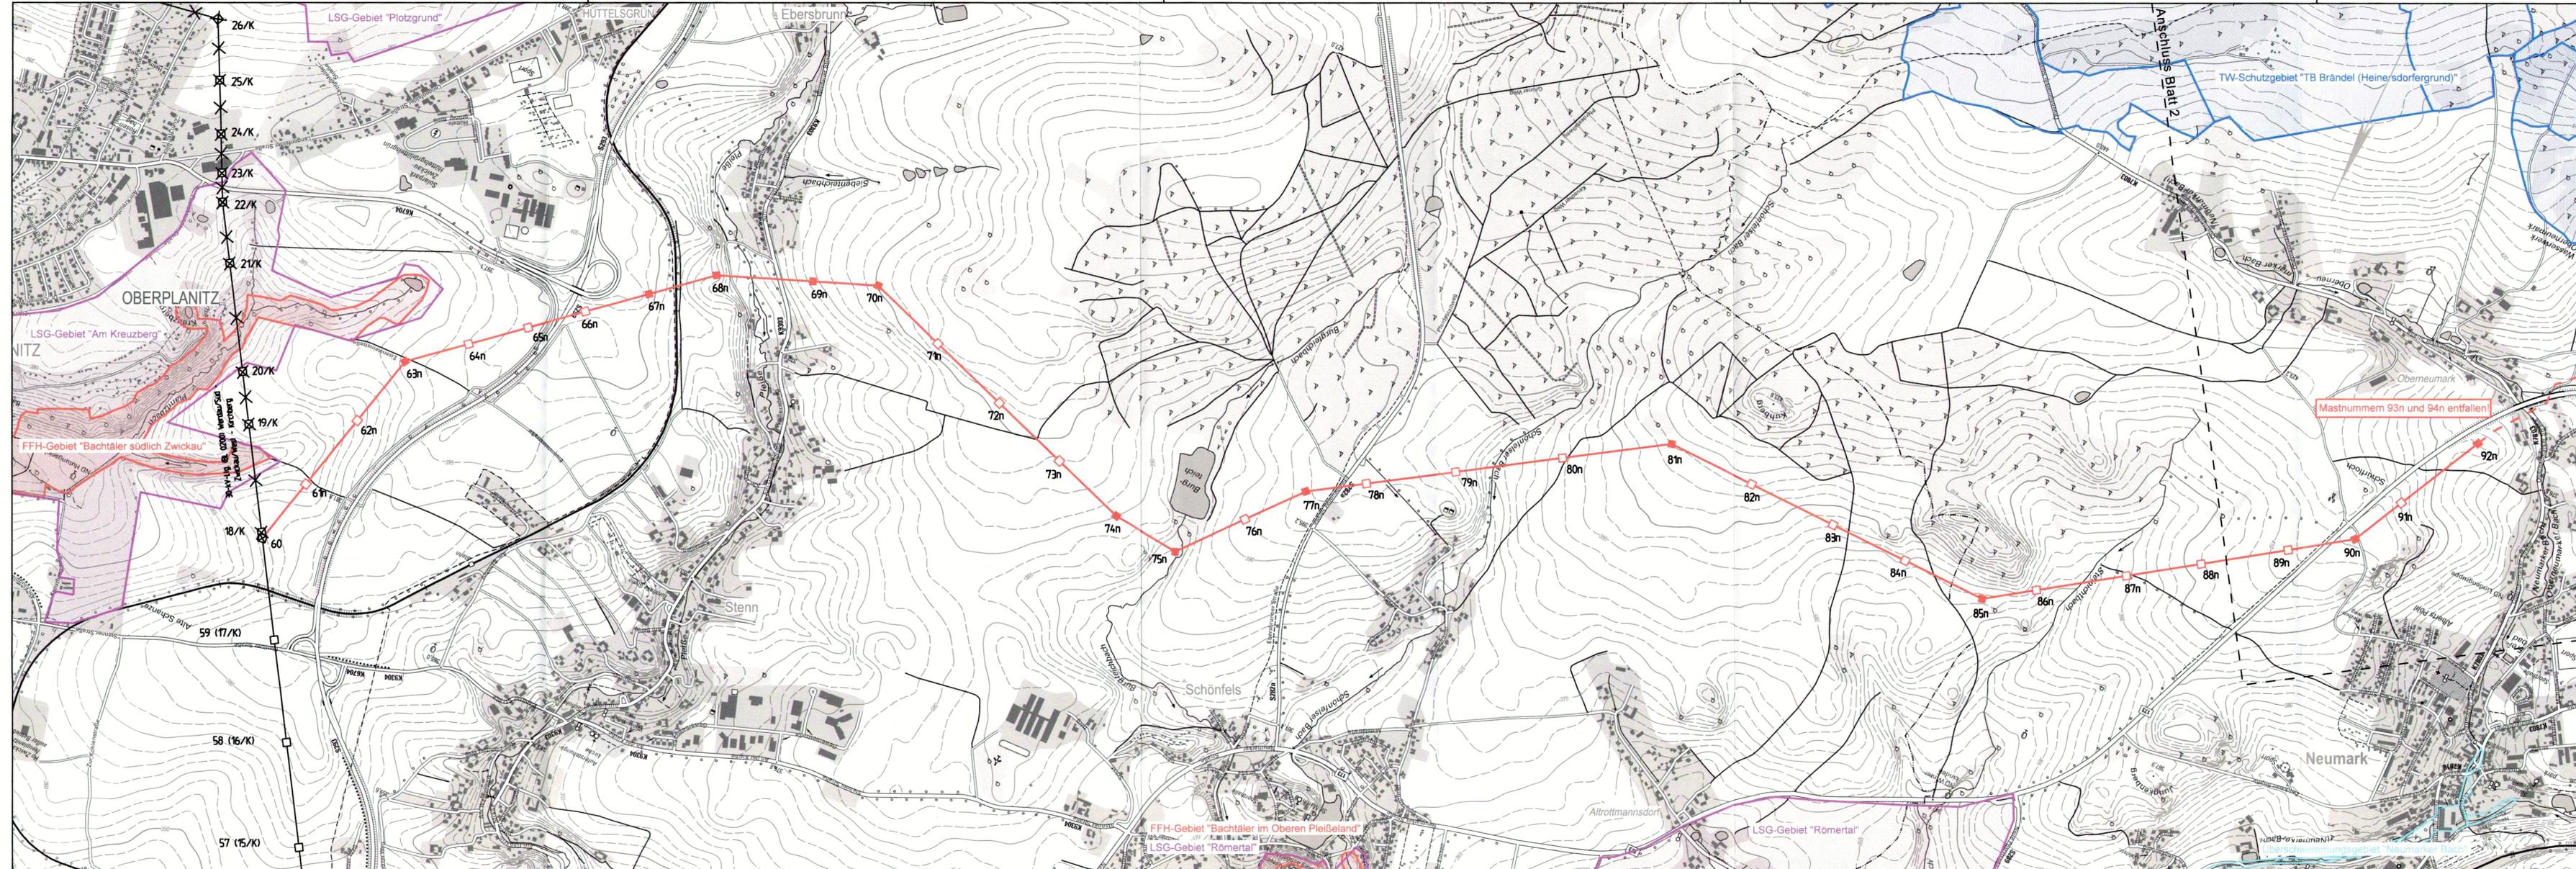

Legende

- Leitungssache
- Tragmast (geplant) mit Leitungssache
- Abspannmastmast (geplant) mit Leitungssache
- abzubauender Mast
- abzubauende Leitung
- Teilverkabelung
- Natur
 - FFH-Gebiet
 - LSG
- Wasser
 - Überschwemmungsgebiet
 - Trinkwasserschutzgebiet

110-kV-Hochspannungsleitung

Crossen - Herlasgrün

3. BA, Mast 60 bis 127n

BL. 1100

von Mast Nr.60 bis Mast Nr.90n

1 : 10 000

Übersichtskarte

Schutzgebiete

30 MAY 2022

A. Müller
 envia Mitteldeutsche Energie AG
 Hammerstraße 63a
 03523 Plauen

Plan festgestellt.
 Landesdirektion Sachsen
 Chemnitz, den **1.8. März 2022**


Quelle: Geo SN, dl-de/by-2-0 (DTK10)	
Ausgabe:	16.05.2019 23.03.2022
Erstellt:	August 2018 März 2022
Inhalt:	Planung

imp GmbH
Grenzstraße 26
06112 Halle / Saale

SPiE

MITNETZ
STROM

Ein Unternehmen der

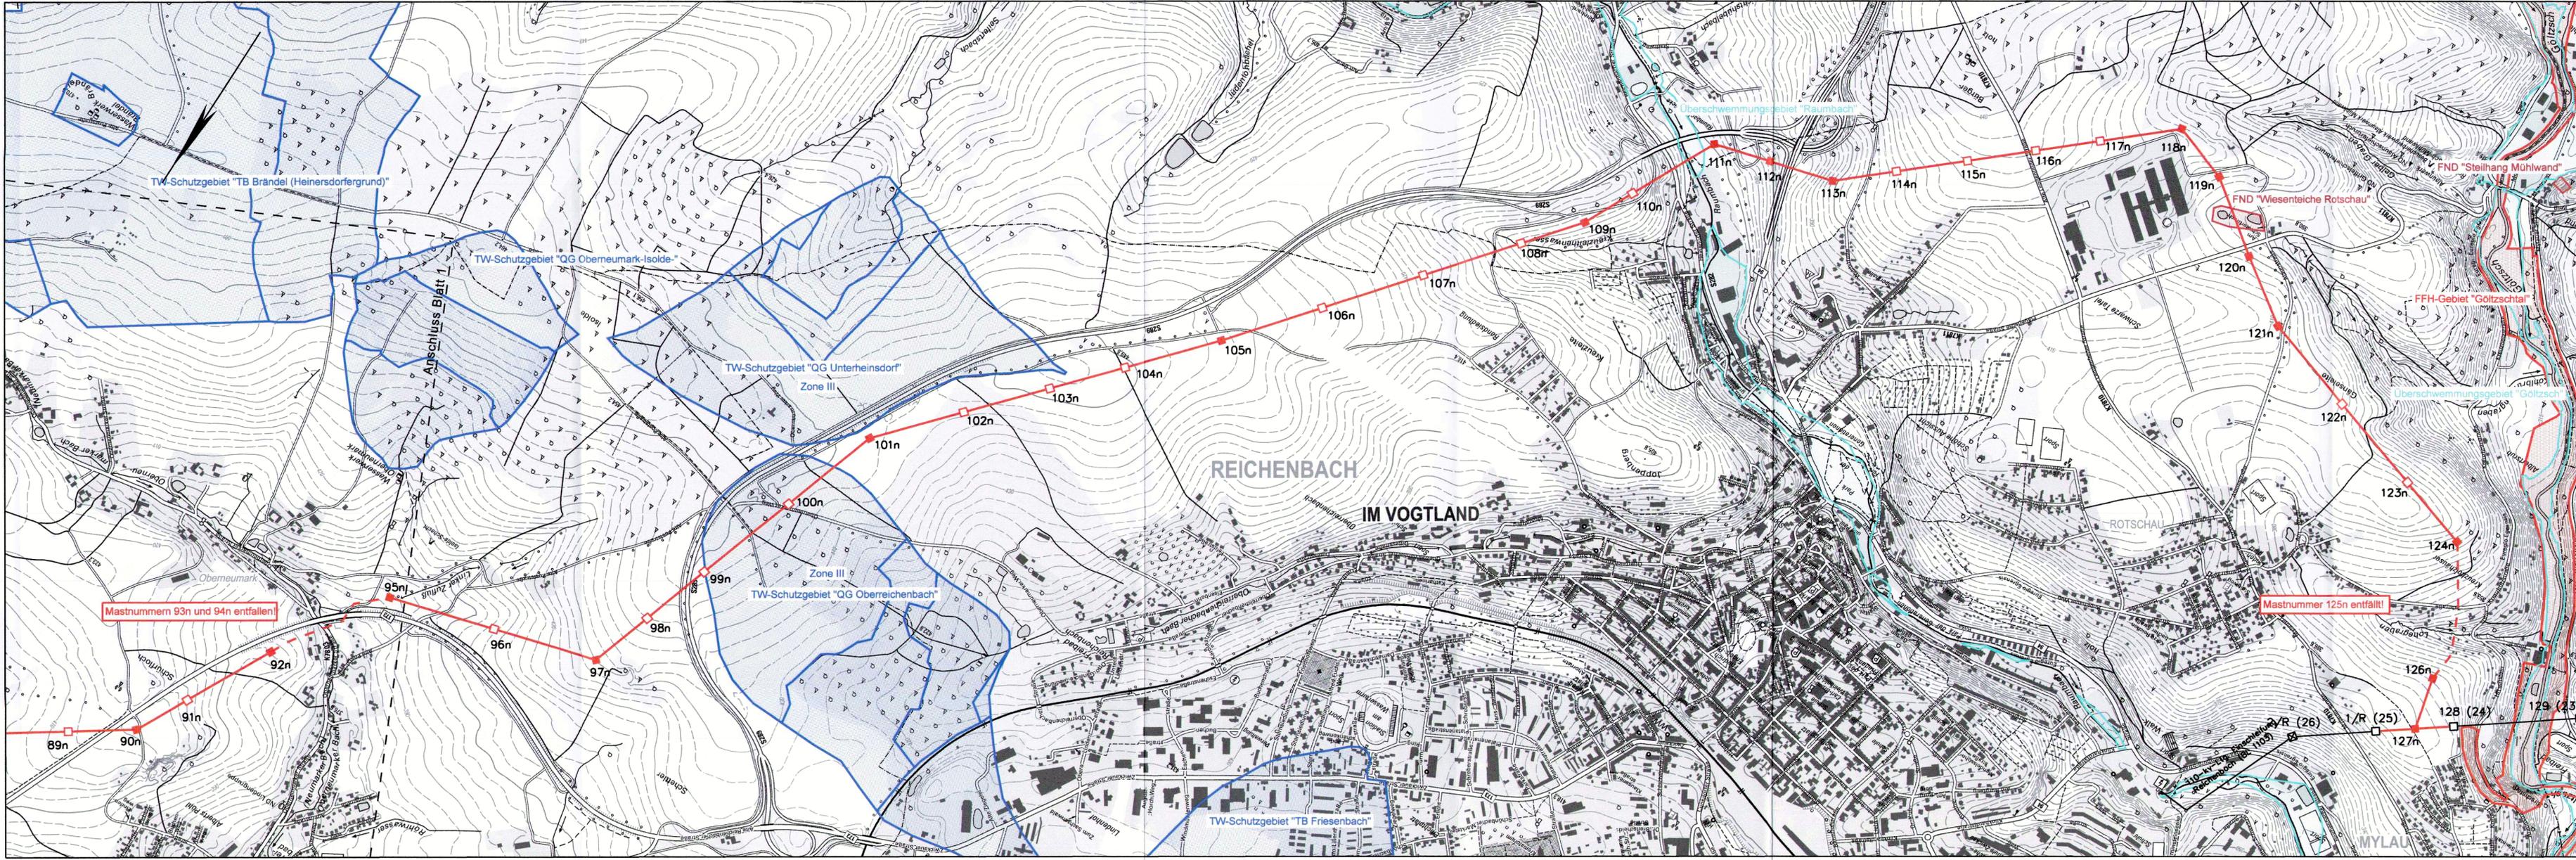

Legende

- Leitungssache
- Tragmast (geplant) mit Leitungssache
- Abspannmast (geplant) mit Leitungssache
- abzubauender Mast
- abzubauende Leitung
- Teilverkabelung
- Natur
 - FFH-Gebiet
 - FND
- Wasser
 - Überschwemmungsgebiet
 - Trinkwasserschutzgebiet



110-kV-Hochspannungsleitung

Crossen - Herlasgrün
3. BA, Mast 60 bis 127n

BL. 1100
von Mast Nr.90n bis Mast Nr.127n
1. Planänderung

1 : 10 000

Übersichtskarte Schutzgebiete

21 NOV 2023

A. Müller
envia M

envia Mitteldeutsche Energie AG
Hammerstraße 68a
08523 Plauen

Plan festgestellt.
Landesdirektion Sachsen
Chemnitz, den 1.8. März 2023
[Signature]

Quelle: Geo SN, dl-de/by-2-0 (DTK10)

Ausgabe:	16.05.2019	24.07.2023
Erstellt:	August 2018	Juli 2023
Inhalt:	Planung	

imp GmbH
Grenzstraße 26
06112 Halle / Saale



Ein Unternehmen der
envia M-Gruppe



110-kV-Hochspannungsleitung

Crossen - Herlasgrün

3. BA, Mast 60 bis 127n

BL. 1100

von Mast Nr.60 bis Mast Nr.63n

2. Planänderung

1 : 2000

Lageplan

29 NOV 2023

J.A. Wank
envia M

envia Mitteldeutsche Energie AG
Hammerstraße 68a
08523 Plauen

Plan festgestellt.
Landesdirektion Sachsen
Chemnitz, den 18. März 2024



Gemarkung:	Oberplanitz		
Gemeinde:	Stadt Zwickau		
Bundesland:	Freistaat Sachsen		
Landkreis:	Zwickau		
Vermessungsamt:	Vermes. Landkreis-Zwickau		
Grundbuchamt:	Zwickau		

Schutzstreifen

Kreuzungsverträge	erstmalig zu beschränkende Grundstücksfläche	bereits beschränkte Grundstücksfläche
-------------------	--	---------------------------------------


Auskunft nur über Anlagen der enviaM-Gruppe. An Kreuzungs- und Näherungsstellen ist entsprechend Rücksicht zu nehmen. Die Kabelschutzanweisung der MITNETZ STROM ist einzuhalten. Keine graphische Maßentnahme möglich. Liegenschaftskarte mit Genehmigung des zuständigen Landesamtes für Vermessung und Geoinformation. Az: 201802473

Ausgabe:	14.05.2020	13.11.2023
Erstellt:	Oktober 2018	Oktober 2023
Inhalt:	Planung	



Ein Unternehmen der envia M-Gruppe

imp GmbH
Grenzstraße 26
06112 Halle / Saale

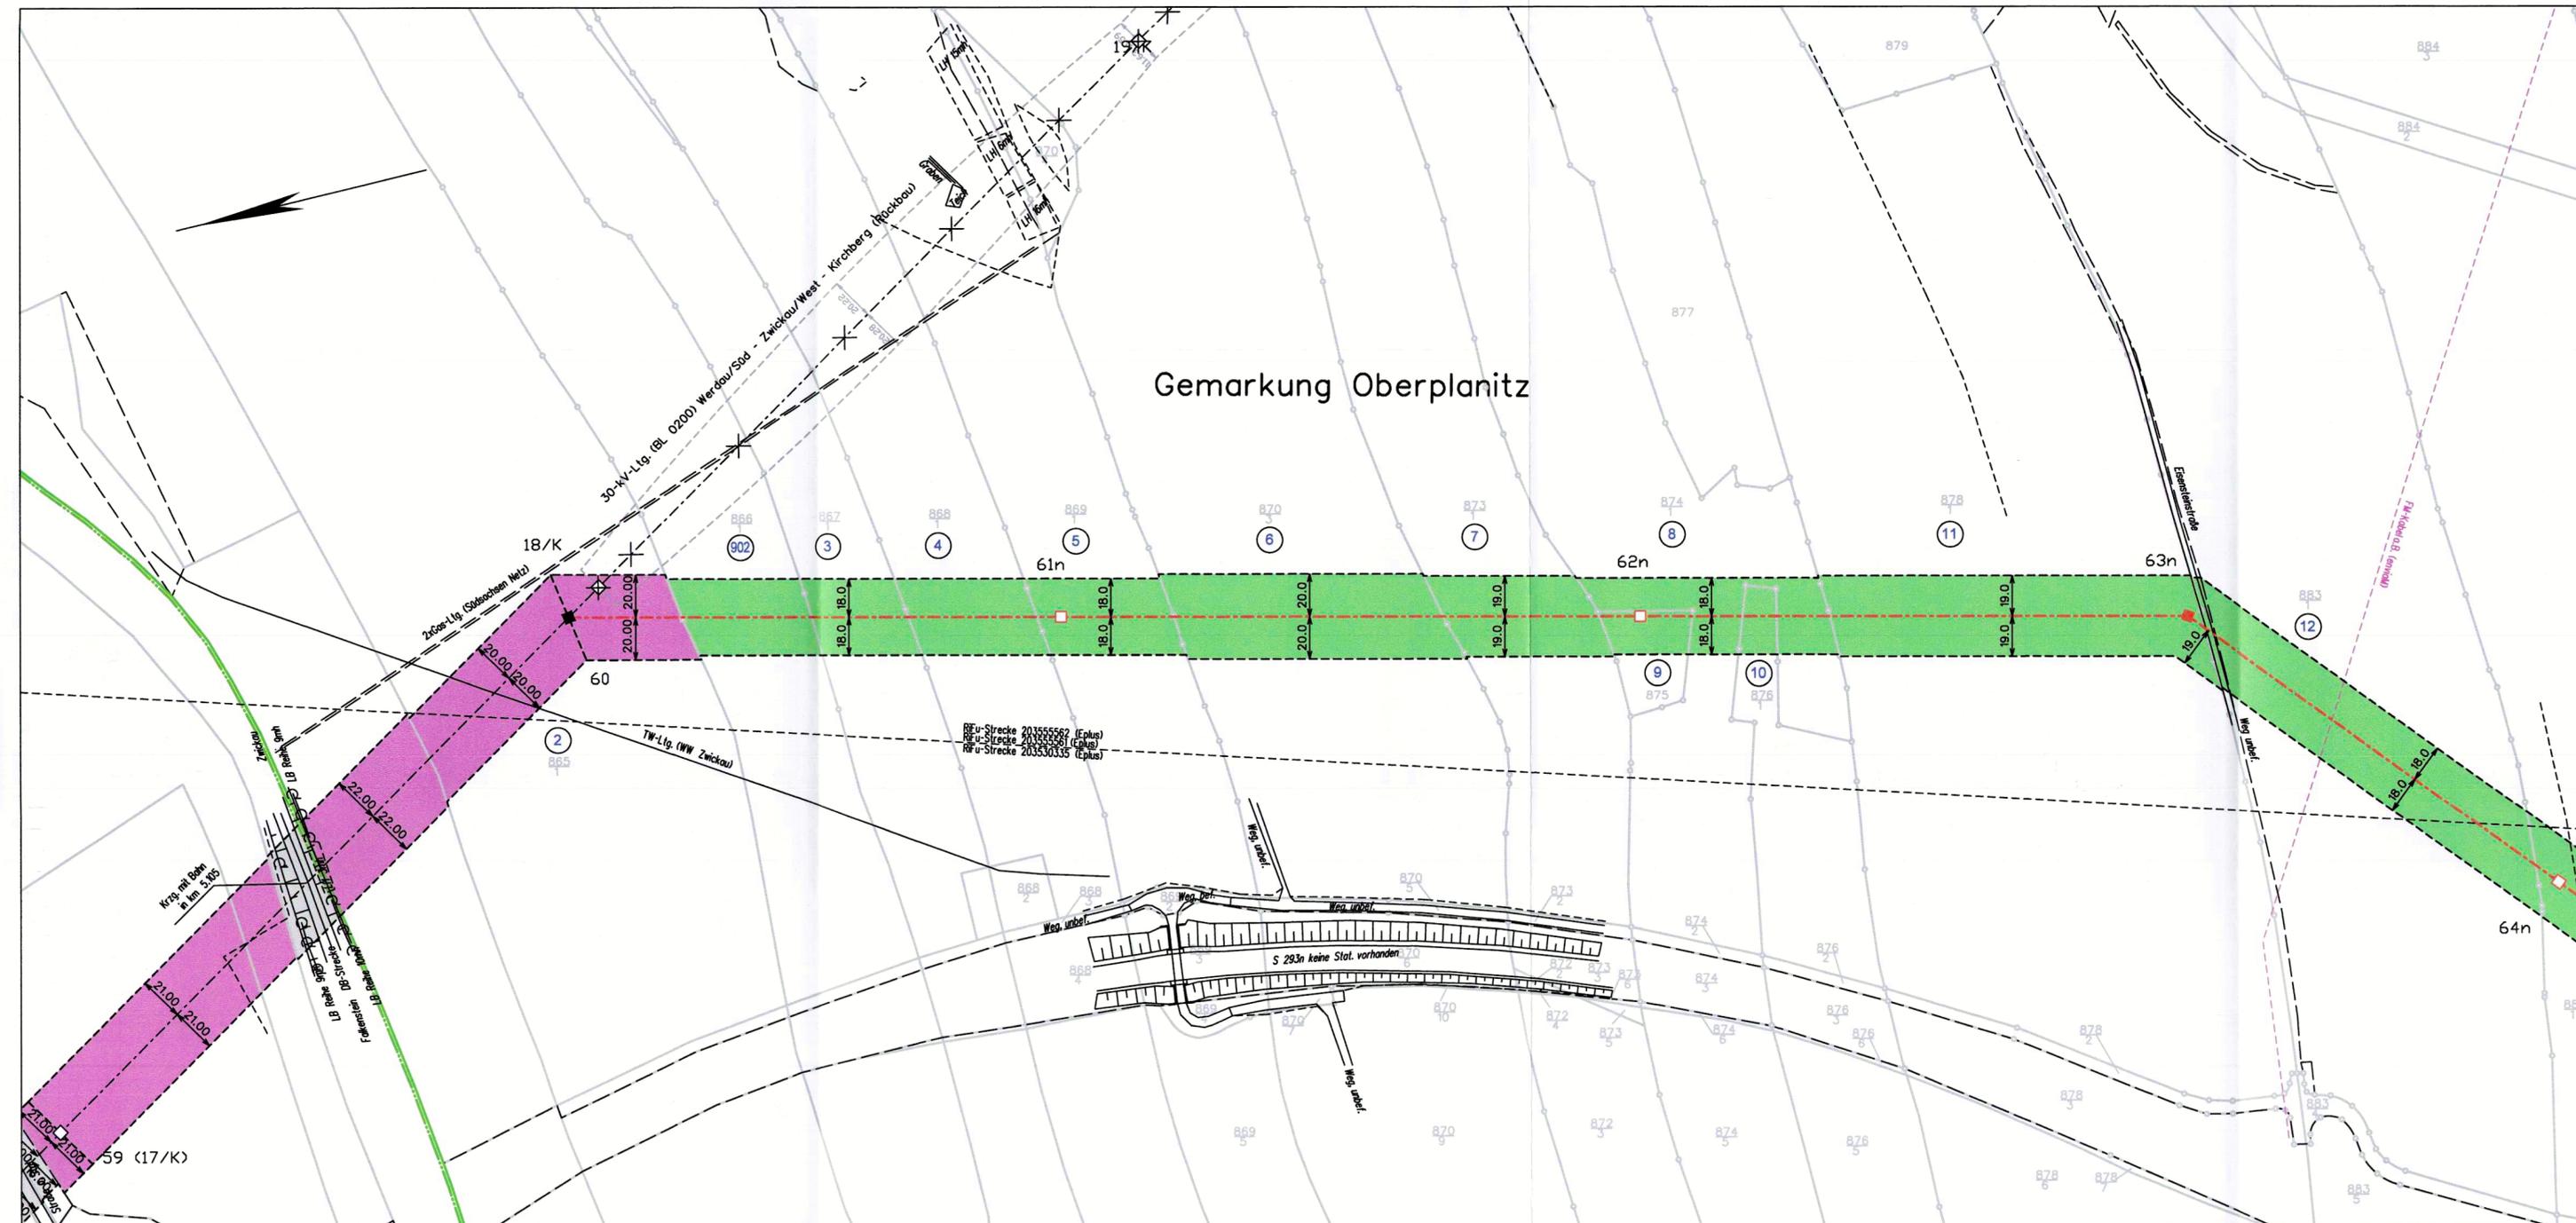

Legende

- Kreisgrenze
- Gemeindegrenze
- Gemarkungsgrenze
- Leitungsachse
- Tragmast (geplant) mit Leitungsachse
- Abspannmast (geplant) mit Leitungsachse
- abzubauender Mast
- abzubauende Leitung
- bestehender Leitungsschutzstreifen
- geplanter Leitungsschutzstreifen
- Laufende Nr. der von der Planung betroffenen Flurstücke in der Gemarkung

enviaM Leitungsbestand:

- Mittelspannung Kabel Freileitung
- Niederspannung Kabel Freileitung
- enviaTel Kabel Freileitung



110-kV-Hochspannungsleitung

Crossen - Herlasgrün
3. BA, Mast 60 bis 127n

BL. 1100

von Mast Nr.63n bis Mast Nr.68n

2. Planänderung

1 : 2000

Lageplan

29 NOV 2023

A. Müller
envia M

envia Mitteldeutsche Energie AG
Hammerstraße 68a
08523 Plauen

Plan festgestellt.
Landesdirektion Sachsen
Chemnitz, den 1.8. März 2024
Müller


Gemarkung:	Oberplanitz	Stenn	
Gemeinde:	Stadt Zwickau	Lichtentanne	
Bundesland:	Freistaat Sachsen	Freistaat Sachsen	
Landkreis:	Zwickau	Zwickau	
Vermessungsamt:	Vermes. Landkreis-Zwickau	Vermes. Landkreis-Zwickau	
Grundbuchamt:	Zwickau	Zwickau	

Schutzstreifen	Kreuzungsverträge	erstmalig zu beschränkende Grundstücksfläche	bereits beschränkte Grundstücksfläche
----------------	-------------------	--	---------------------------------------

Auskunft nur über Anlagen der enviaM-Gruppe. An Kreuzungs- und Näherungsstellen ist entsprechend Rücksicht zu nehmen. Die Kabelschutzanweisung der MITNETZ STROM ist einzuhalten. Keine graphische Maßnahme möglich. Liegenschaftskarte mit Genehmigung des zuständigen Landesamtes für Vermessung und Geoinformation. Az: 201802473

Ausgabe:	14.05.2020	13.11.2023
Erstellt:	Oktober 2018	Oktober 2023
Inhalt:	Planung	

imp GmbH Grenzstraße 26 06112 Halle / Saale
 SPiE
 MITNETZ STROM
 Ein Unternehmen der envia M-Gruppe

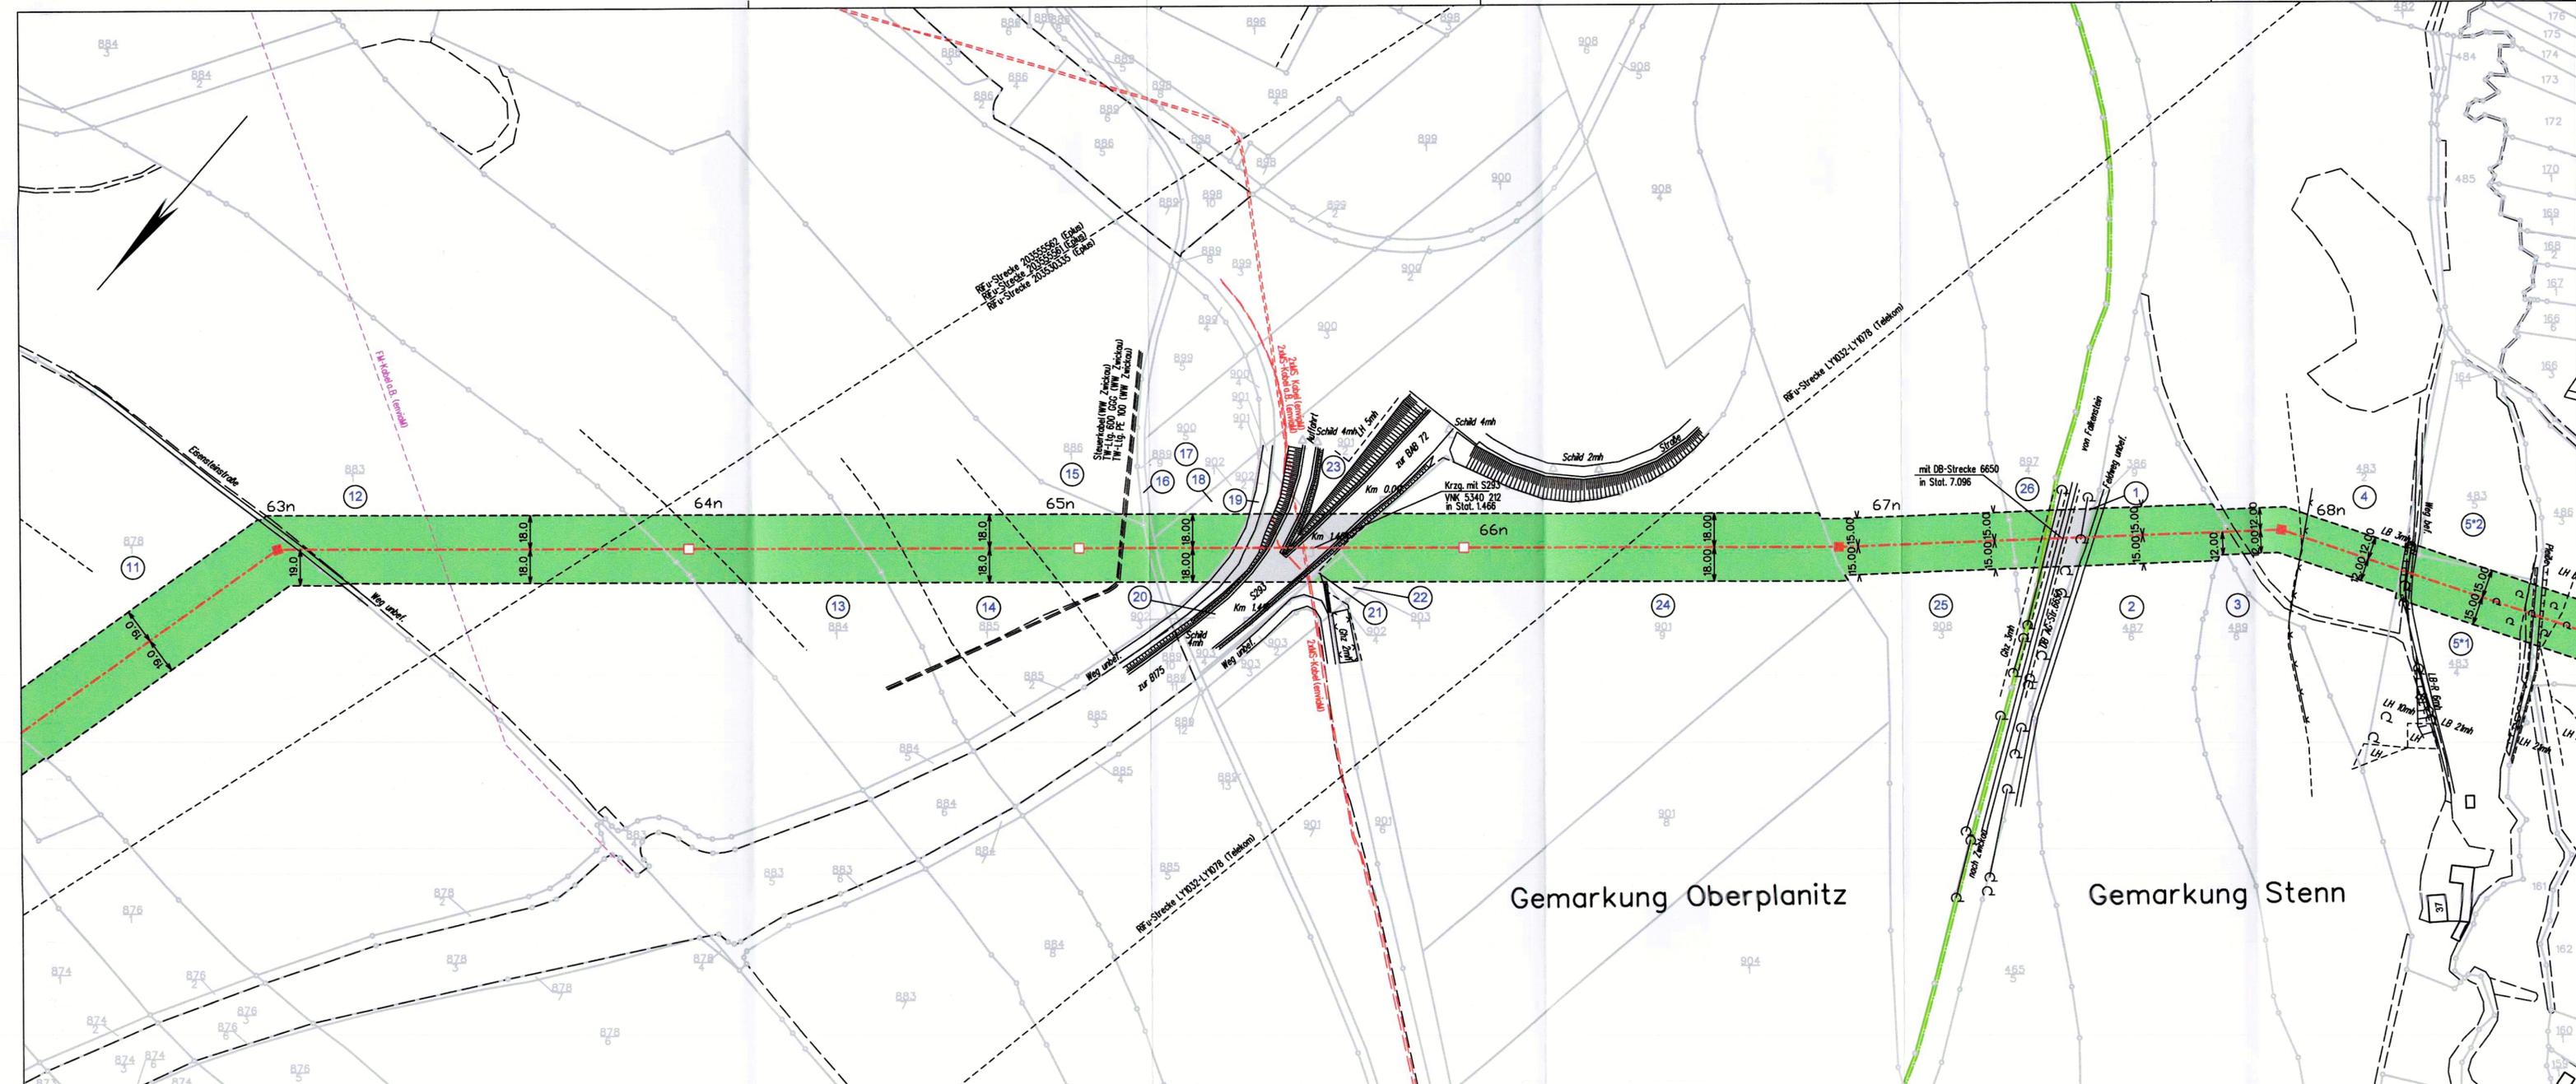

enviaM Leitungsbestand:

- Mittelspannung: Red dashed line (Kabel), Blue dashed line (Freileitung)
- Niederspannung: Cyan dashed line (Kabel), Green dashed line (Freileitung)
- enviaTel: Purple dashed line (Kabel), Yellow dashed line (Freileitung)



110-kV-Hochspannungsleitung

Crossen - Herlasgrün
3. BA, Mast 60 bis 127n

BL. 1100
von Mast Nr.68n bis Mast Nr.70n

2. Planänderung

1 : 2000

Lageplan

29 NOV 2023

i. A. Mauer
envia M

envia Mitteldutsche Energie AG
Hammerstraße 68a
08523 Plauen

Plan festgestellt.

Landesdirektion Sachsen

Chemnitz, den 18. März 2024



Gemarkung:	Stenn		
Gemeinde:	Lichtentanne		
Bundesland:	Freistaat Sachsen		
Landkreis:	Zwickau		
Vermessungsamt:	Vermes. Landkreis-Zwickau		
Grundbuchamt:	Zwickau		

Schutzstreifen

Kreuzungsverträge	erstmalig zu beschränkende Grundstücksfläche	bereits beschränkte Grundstücksfläche
-------------------	--	---------------------------------------

Auskunft nur über Anlagen der enviaM-Gruppe. An Kreuzungs- und Nahrungsstellen ist entsprechend Rücksicht zu nehmen. Die Kabelschutzanweisung der MITNETZ STROM ist einzuhalten. Keine graphische Maßentnahme möglich. Liegenschaftskarte mit Genehmigung des zuständigen Landesamtes für Vermessung und Geoinformation. Az: 201802473


Ausgabe:	14.05.2020	13.11.2023
Erstellt:	Oktober 2018	Oktober 2023
Inhalt:	Planung	

imp imp GmbH
Grenzstraße 26
06112 Halle / Saale

SPiE



Ein Unternehmen der
envia M-Gruppe

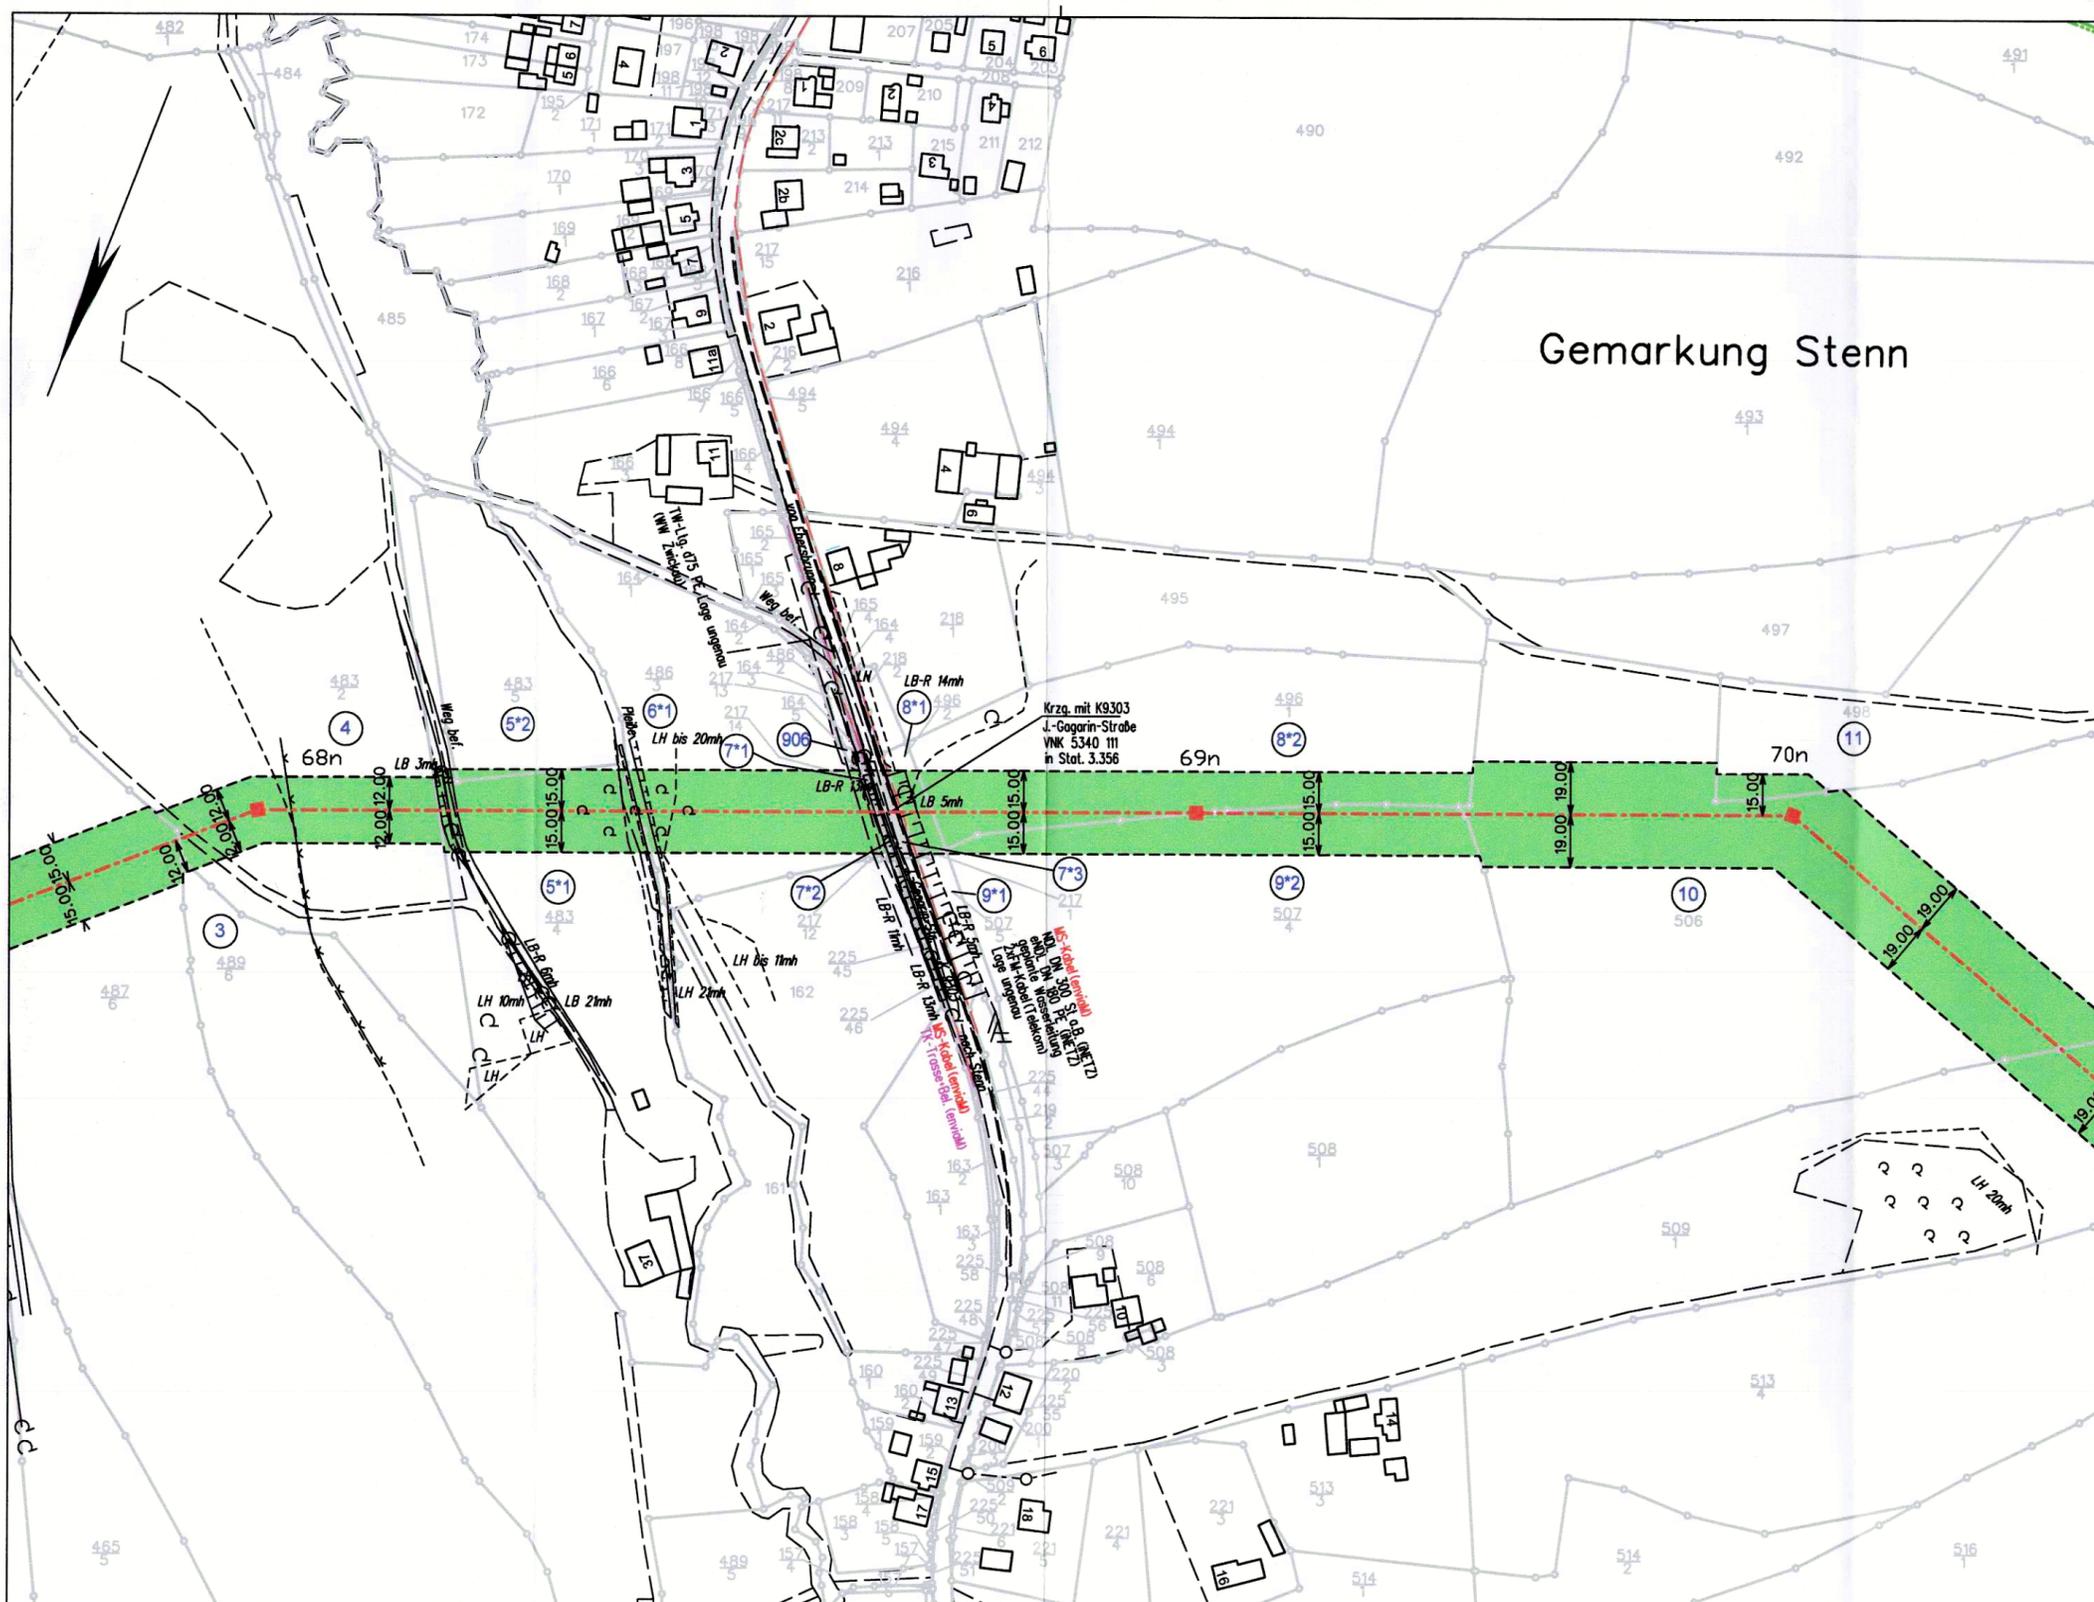

- Kreisgrenze
- Gemeindegrenze
- Gemarkungsgrenze
- Leitungsachse
- Tragmast (geplant) mit Leitungsachse
- Abspannmastmast (geplant) mit Leitungsachse
- abzubauender Mast
- abzubauende Leitung
- bestehender Leitungsschutzstreifen
- geplanter Leitungsschutzstreifen
- Laufende Nr. der von der Planung betroffenen Flurstücke in der Gemarkung

enviaM Leitungsbestand:

- Mittelspannung Kabel Freileitung
- Niederspannung Kabel Freileitung
- enviaTel Kabel Freileitung



110-kV-Hochspannungsleitung

Crossen - Herlasgrün
3. BA, Mast 60 bis 127n

BL. 1100
von Mast Nr.70n bis Mast Nr.74n

1 : 2000

Lageplan

30 MAY 2022

envia M
envia Mitteldeutsche Energie AG
Hammerstraße 68a
08523 Plauen

Plan festgestellt.
Landesdirektion Sachsen
Chemnitz, den 18. März 2022
Unterschrift
Landesdirektion Sachsen


Gemarkung:	Stenn		
Gemeinde:	Lichtentanne		
Bundesland:	Freistaat Sachsen		
Landkreis:	Zwickau		
Vermessungsamt:	Vermes. Landkreis-Zwickau		
Grundbuchamt:	Zwickau		

Schutzstreifen	Kreuzungsverträge	erstmalig zu beschränkende Grundstücksfläche	bereits beschränkte Grundstücksfläche
----------------	-------------------	--	---------------------------------------

Auskunft nur über Anlagen der enviaM-Gruppe. An Kreuzungs- und Nahrungsstellen ist entsprechend Rücksicht zu nehmen. Die Kabelschutzanweisung der MITNETZ STROM ist einzuhalten. Keine graphische Maßentnahme möglich. Liegenschaftskarte mit Genehmigung des zuständigen Landesamtes für Vermessung und Geoinformation. Az: 201802473

Ausgabe:	14.05.2020	23.03.2022
Erstellt:	Oktober 2018	März 2022
Inhalt:	Planung	

imp GmbH
Grenzstraße 26
06112 Halle / Saale
 SPIE
 MITNETZ STROM
 Ein Unternehmen der envia M-Gruppe

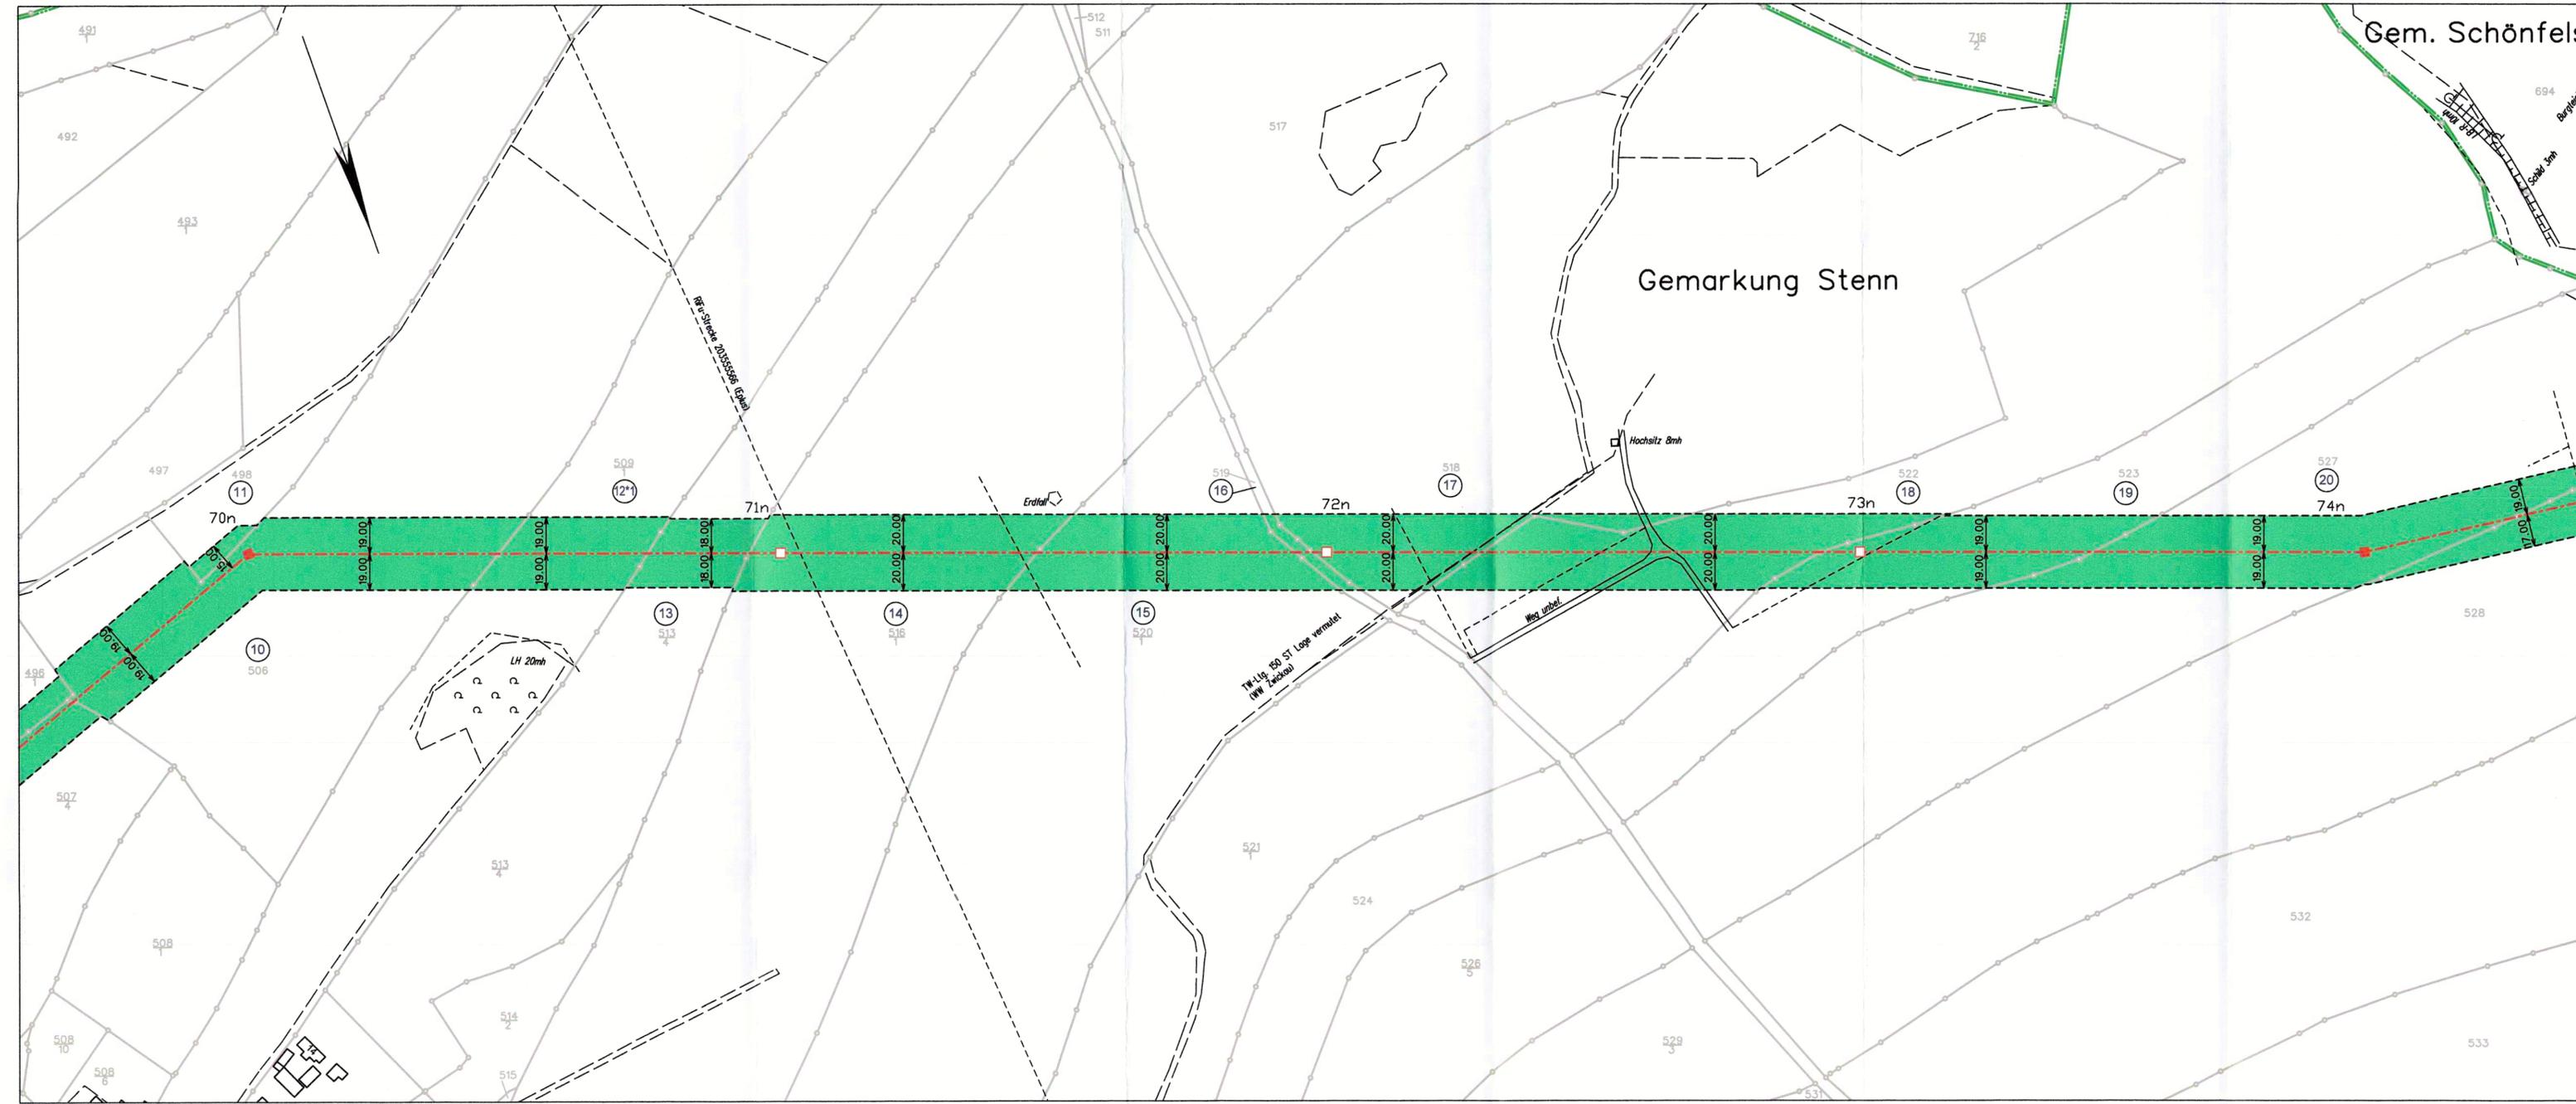

Legende

- Kreisgrenze
- Gemeindegrenze
- Gemarkungsgrenze
- Leitungsachse
- Tragmast (geplant) mit Leitungsachse
- Abspannmast (geplant) mit Leitungsachse
- abzubauender Mast
- abzubauende Leitung
- bestehender Leitungsschutzstreifen
- geplanter Leitungsschutzstreifen
- Laufende Nr. der von der Planung betroffenen Flurstücke in der Gemarkung

enviaM Leitungsbestand:

- Mittelspannung
- Niederspannung
- enviaTel
- Kabel
- Freileitung



110-kV-Hochspannungsleitung Crossen - Herlasgrün 3. BA, Mast 60 bis 127n

BL. 1100
von Mast Nr.74n bis Mast Nr.77n

1 : 2000

Lageplan

30 MAY 2022

S. Hansen
envia M

envia Mitteldeutsche Energie AG
Hammerstraße 68a
08523 Plauen

Plan festgestellt.
Landesdirektion Sachsen
Chemnitz, den 18. März 2022



Gemarkung:	Stenn	Schönfels		
Gemeinde:	Lichtentanne	Lichtentanne		
Bundesland:	Freistaat Sachsen	Freistaat Sachsen		
Landkreis:	Zwickau	Zwickau		
Vermessungsamt:	Vermes. Landkreis-Zwickau	Vermes. Landkreis-Zwickau		
Grundbuchamt:	Zwickau	Zwickau		

Schutzstreifen	Kreuzungsverträge	erstmalig zu beschränkende Grundstücksfläche	bereits beschränkte Grundstücksfläche


Auskunft nur über Anlagen der enviaM-Gruppe. An Kreuzungs- und Nährungsstellen ist entsprechend Rücksicht zu nehmen. Die Kabelschutzanweisung der MITNETZ STROM ist einzuhalten. Keine graphische Maßentnahme möglich. Liegenschaftskarte mit Genehmigung des zuständigen Landesamtes für Vermessung und Geoinformation. Az: 201802473

Ausgabe:	14.05.2020	23.03.2022
Erstellt:	Oktober 2018	März 2022
Inhalt:	Planung	

imp GmbH
Grenzstraße 26
06112 Halle / Saale



Ein Unternehmen der
envia M-Gruppe

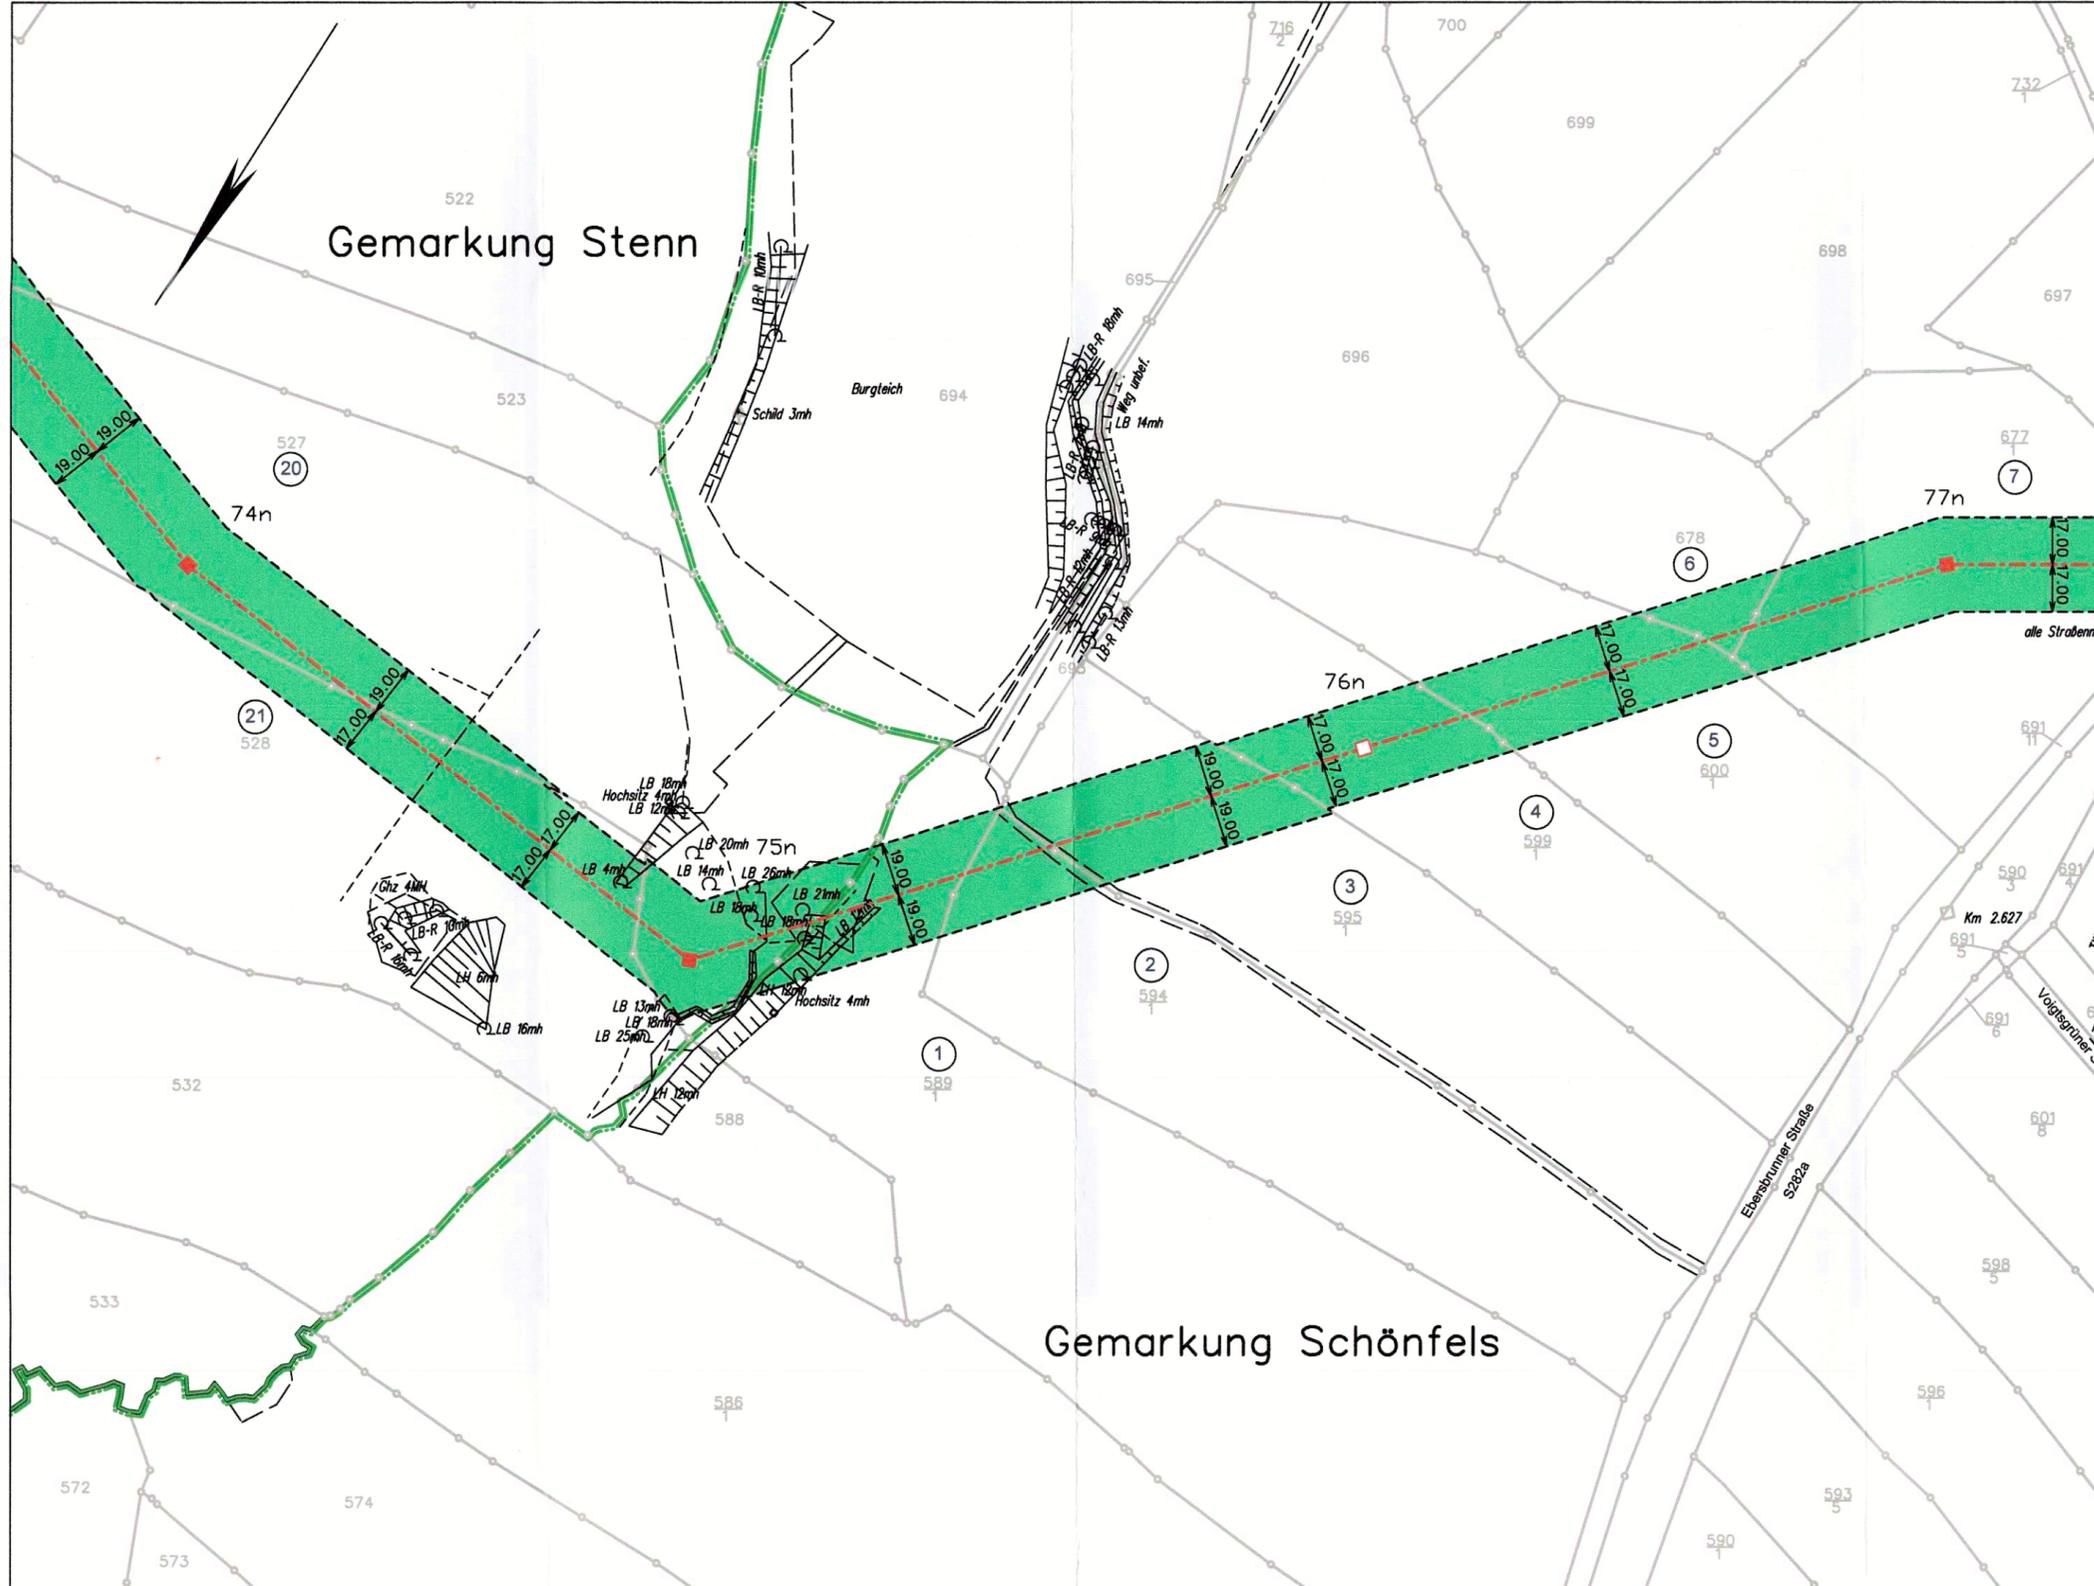

Legende

- Kreisgrenze
- Gemeindegrenze
- Gemarkungsgrenze
- Leitungsachse
- Tragmast (geplant) mit Leitungsachse
- Abspannmast (geplant) mit Leitungsachse
- abzubauender Mast
- abzubauende Leitung
- bestehender Leitungsschutzstreifen
- geplanter Leitungsschutzstreifen
- Laufende Nr. der von der Planung betroffenen Flurstücke in der Gemarkung

enviaM Leitungsbestand:

- Mittelspannung Kabel Freileitung
- Niederspannung Kabel Freileitung
- enviaTel Kabel Freileitung



110-kV-Hochspannungsleitung

Crossen - Herlasgrün
3. BA, Mast 60 bis 127n

BL. 1100
von Mast Nr.77n bis Mast Nr.81n

1 : 2000

Lageplan

30 MAY 2022

A. Meyer
envia M

envia Mitteldeutsche Energie AG
Hammerstraße 68a
06525 Tautzen

Plan festgestellt.
Landesdirektion Sachsen
Chemnitz, den 8. März 2022
[Signature]


Gemarkung:	Schönfels	Alttrottmannsdorf		
Gemeinde:	Lichtentanne	Lichtentanne		
Bundesland:	Freistaat Sachsen	Freistaat Sachsen		
Landkreis:	Zwickau	Zwickau		
Vermessungsamt:	Vermes. Landkreis-Zwickau	Vermes. Landkreis-Zwickau		
Grundbuchamt:	Zwickau	Zwickau		

Schutzstreifen	Kreuzungsverträge	erstmalig zu beschränkende Grundstücksfläche	bereits beschränkte Grundstücksfläche

Auskunft nur über Anlagen der enviaM-Gruppe. An Kreuzungs- und Nahrungsstellen ist entsprechend Rücksicht zu nehmen. Die Kabelschutzanweisung der MITNETZ STROM ist einzuhalten. Keine graphische Maßentnahme möglich. Liegenschaftskarte mit Genehmigung des zuständigen Landesamtes für Vermessung und Geoinformation. Az: 201802473

Ausgabe:	14.05.2020	23.03.2022
Erstellt:	Oktober 2018	März 2022
Inhalt:	Planung	

imp GmbH Grenzstraße 26 06112 Halle / Saale
 SPiE
 MITNETZ STROM
 Ein Unternehmen der envia M-Gruppe

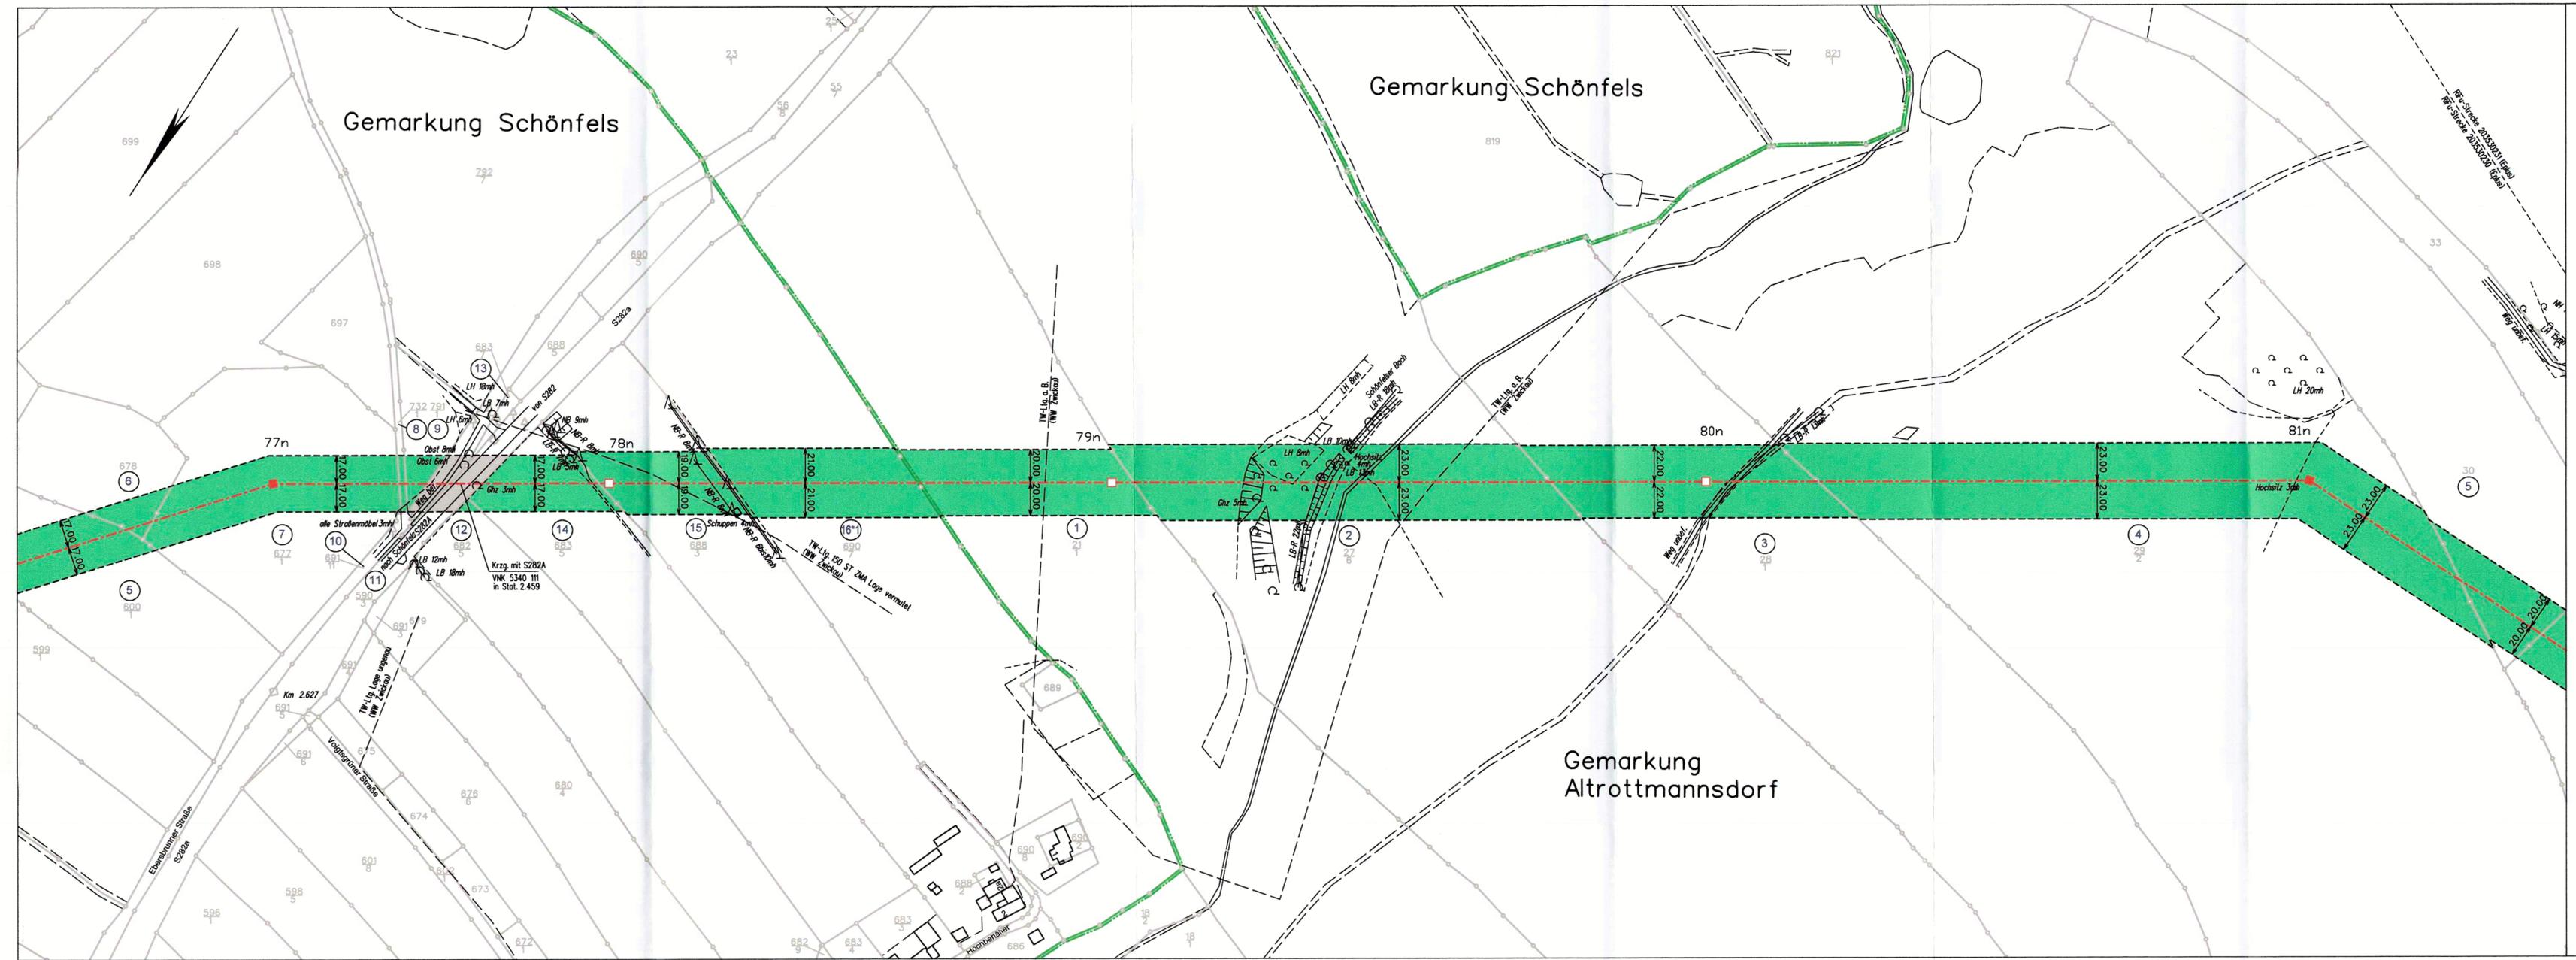

enviaM Leitungsbestand:

- Mittelspannung Kabel: Red dashed line
- Mittelspannung Freileitung: Black dashed line
- Niederspannung Kabel: Blue dashed line
- Niederspannung Freileitung: Green dashed line
- enviaTel: Purple dashed line



110-kV-Hochspannungsleitung

Crossen - Herlasgrün
3. BA, Mast 60 bis 127n

BL. 1100
von Mast Nr.81n bis Mast Nr.85n

1 : 2000

Lageplan

30.03.2022

S. A. Wacker
envia M

envia Mitteldeutsche Energie AG
Hammerstraße 68a
08523 Plauen

Plan festgestellt.
Landesdirektion Sachsen
Chemnitz, den 18. März 2022



Gemarkung:	Altrottmannsdorf	Neumark	
Gemeinde:	Lichtentanne	Neumark	
Bundesland:	Freistaat Sachsen	Freistaat Sachsen	
Landkreis:	Zwickau	Vogtlandkreis	
Vermessungsamt:	Vermes. Landkreis-Zwickau	Landratsamt Vogtlandkreis	
Grundbuchamt:	Zwickau	Auerbach/Vogtland	

Schutzstreifen	Kreuzungsverträge	erstmalig zu beschränkende Grundstücksfläche	bereits beschränkte Grundstücksfläche
----------------	-------------------	--	---------------------------------------


Auskunft nur über Anlagen der enviaM-Gruppe. An Kreuzungs- und Nahrungsstellen ist entsprechend Rücksicht zu nehmen. Die Kabelschutzanweisung der MITNETZ STROM ist einzuhalten. Keine graphische Maßentnahme möglich. Liegenschaftskarte mit Genehmigung des zuständigen Landesamtes für Vermessung und Geoinformation. Az: 201802473

Ausgabe:	14.05.2020	23.03.2022
Erstellt:	Oktober 2018	März 2022
Inhalt:	Planung	

imp GmbH
Grenzstraße 26
06112 Halle / Saale



Ein Unternehmen der envia M-Gruppe

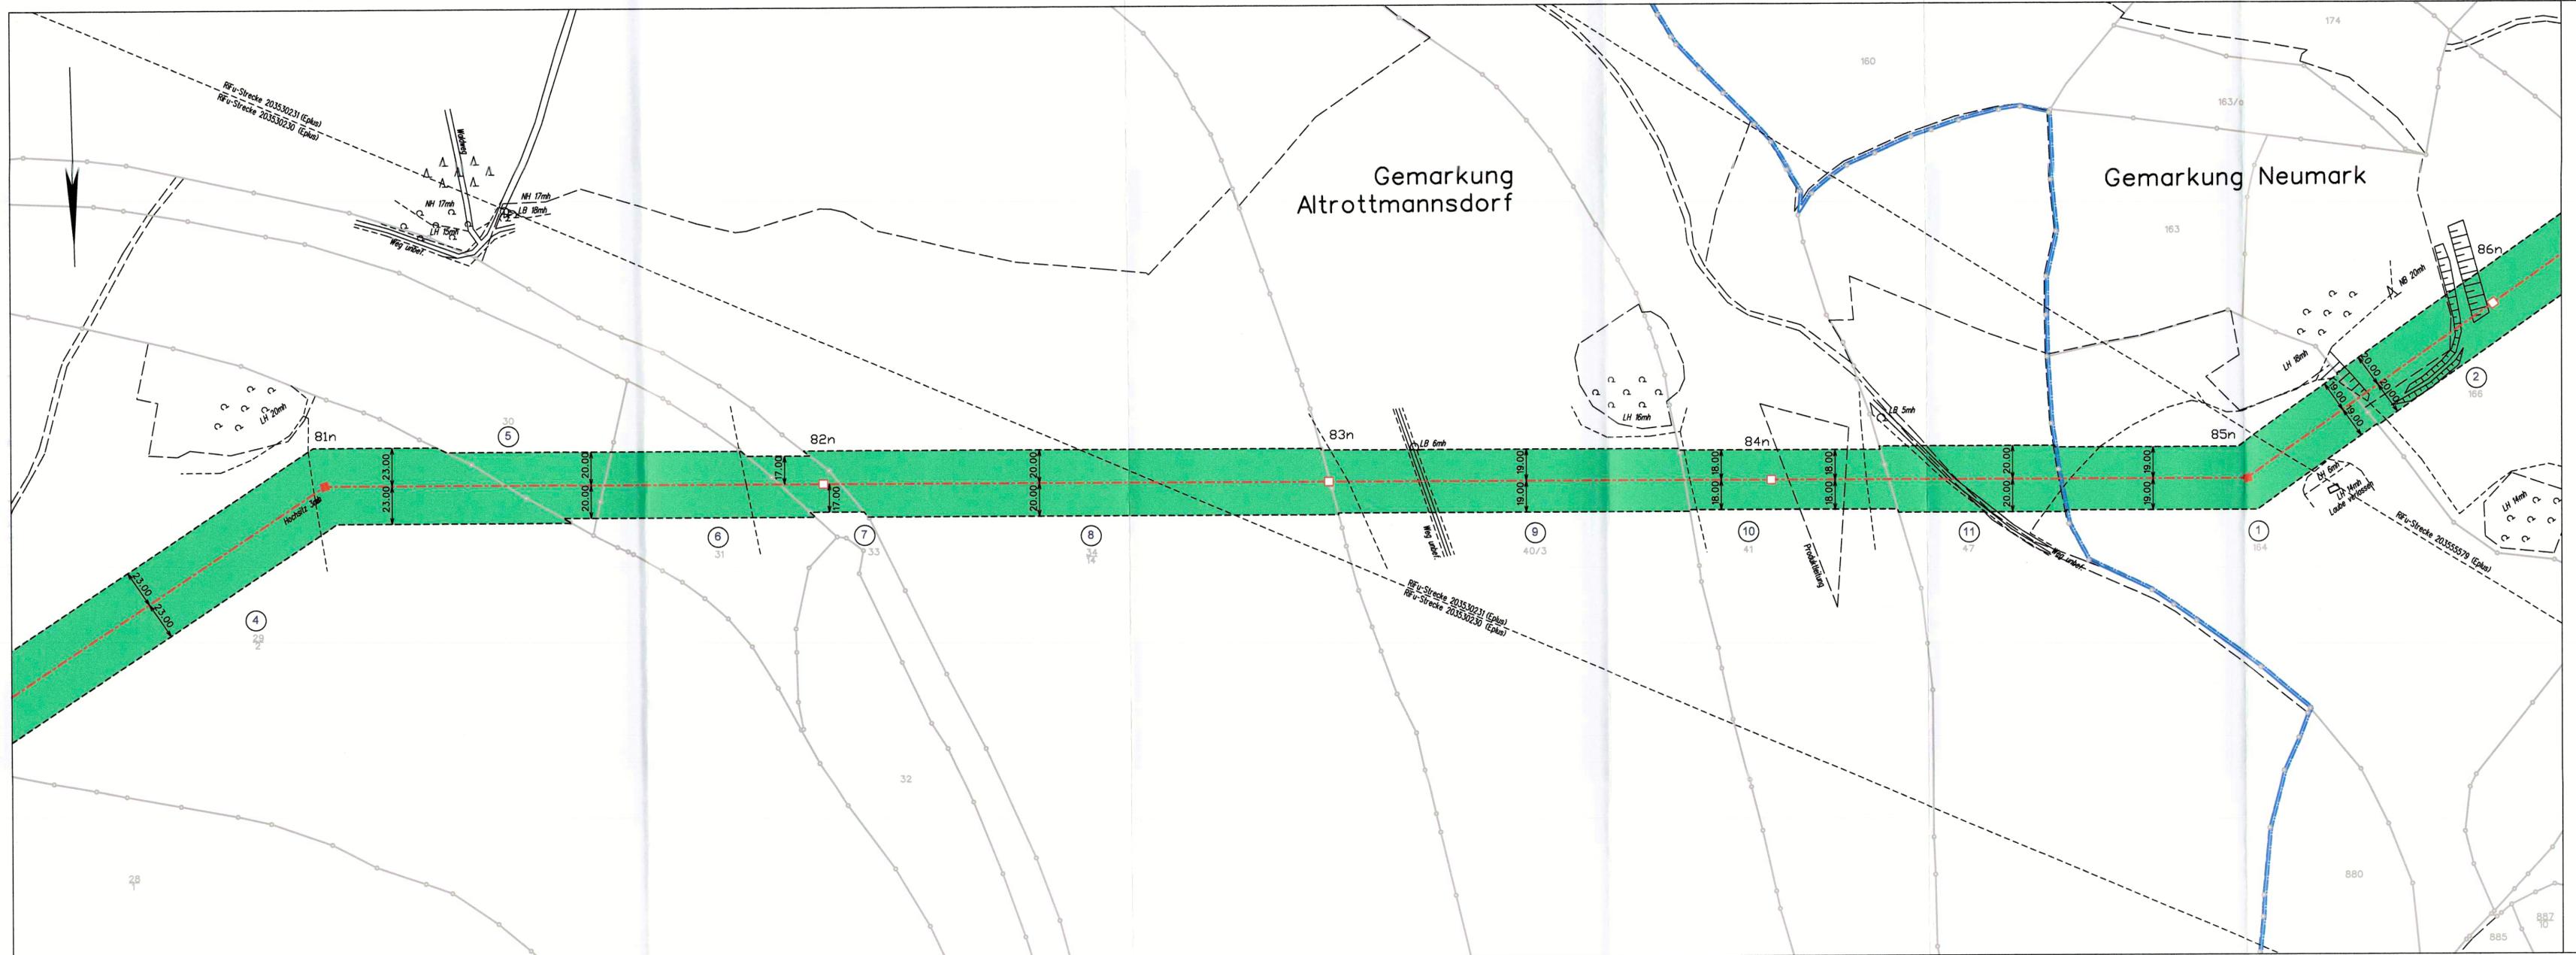

Legende

- Kreisgrenze
- Gemeindegrenze
- Gemarkungsgrenze
- Leitungsachse
- Tragmast (geplant) mit Leitungsachse
- Abspannmast (geplant) mit Leitungsachse
- abzubauen Mast
- abzubauen Leitung
- bestehender Leitungsschutzstreifen
- geplanter Leitungsschutzstreifen
- Laufende Nr. der von der Planung betroffenen Flurstücke in der Gemarkung

enviaM Leitungsbestand:

- Mittelspannung Kabel Freileitung
- Niederspannung Kabel Freileitung
- enviaTel Kabel Freileitung



110-kV-Hochspannungsleitung

Crossen - Herlasgrün
3. BA, Mast 60 bis 127n

BL. 1100
von Mast Nr.85n bis Mast Nr.90n

1 : 2000

Lageplan

30 MAY 2022



envia Mitteldeutsche Energie AG
Hammerstraße 68a
03623 Pflauren

Plan festgestellt.
Landesdirektion Sachsen
Chemnitz, den 1.8. März 2022



Gemarkung:	Alttrottmansdorf	Neumark	
Gemeinde:	Lichtentanne	Neumark	
Bundesland:	Freistaat Sachsen	Freistaat Sachsen	
Landkreis:	Zwickau	Vogtlandkreis	
Vermessungsamt:	Vermes. Landkreis-Zwickau	Landratsamt Vogtlandkreis	
Grundbuchamt:	Zwickau	Auerbach/Vogtland	

Schutzstreifen	Kreuzungsverträge	erstmalig zu beschränkende Grundstücksfläche	bereits beschränkte Grundstücksfläche
----------------	-------------------	--	---------------------------------------

Auskunft nur über Anlagen der enviaM-Gruppe. An Kreuzungs- und Nahrungsstellen ist entsprechend Rücksicht zu nehmen. Die Kabelschutzanweisung der MITNETZ STROM ist einzuhalten. Keine graphische Maßentnahme möglich. Liegenschaftskarte mit Genehmigung des zuständigen Landesamtes für Vermessung und Geoinformation. Az: 201802473

Ausgabe:	14.05.2020	23.03.2022
Erstellt:	Oktober 2018	März 2022
Inhalt:	Planung	

imp GmbH
Grenzstraße 26
06112 Halle / Saale


Ein Unternehmen der
envia M-Gruppe

Legende

- Kreisgrenze
- Gemeindegrenze
- Gemarkungsgrenze
- Leitungsachse
- Tragmast (geplant) mit Leitungsachse
- Abspannmastmast (geplant) mit Leitungsachse
- abzubauender Mast
- abzubauende Leitung
- bestehender Leitungsschutzstreifen
- geplanter Leitungsschutzstreifen
- Laufende Nr. der von der Planung betroffenen Flurstücke in der Gemarkung 1

enviaM Leitungsbestand:

- Mittelspannung Kabel Freileitung
- Niederspannung Kabel Freileitung
- enviaTel Kabel Freileitung

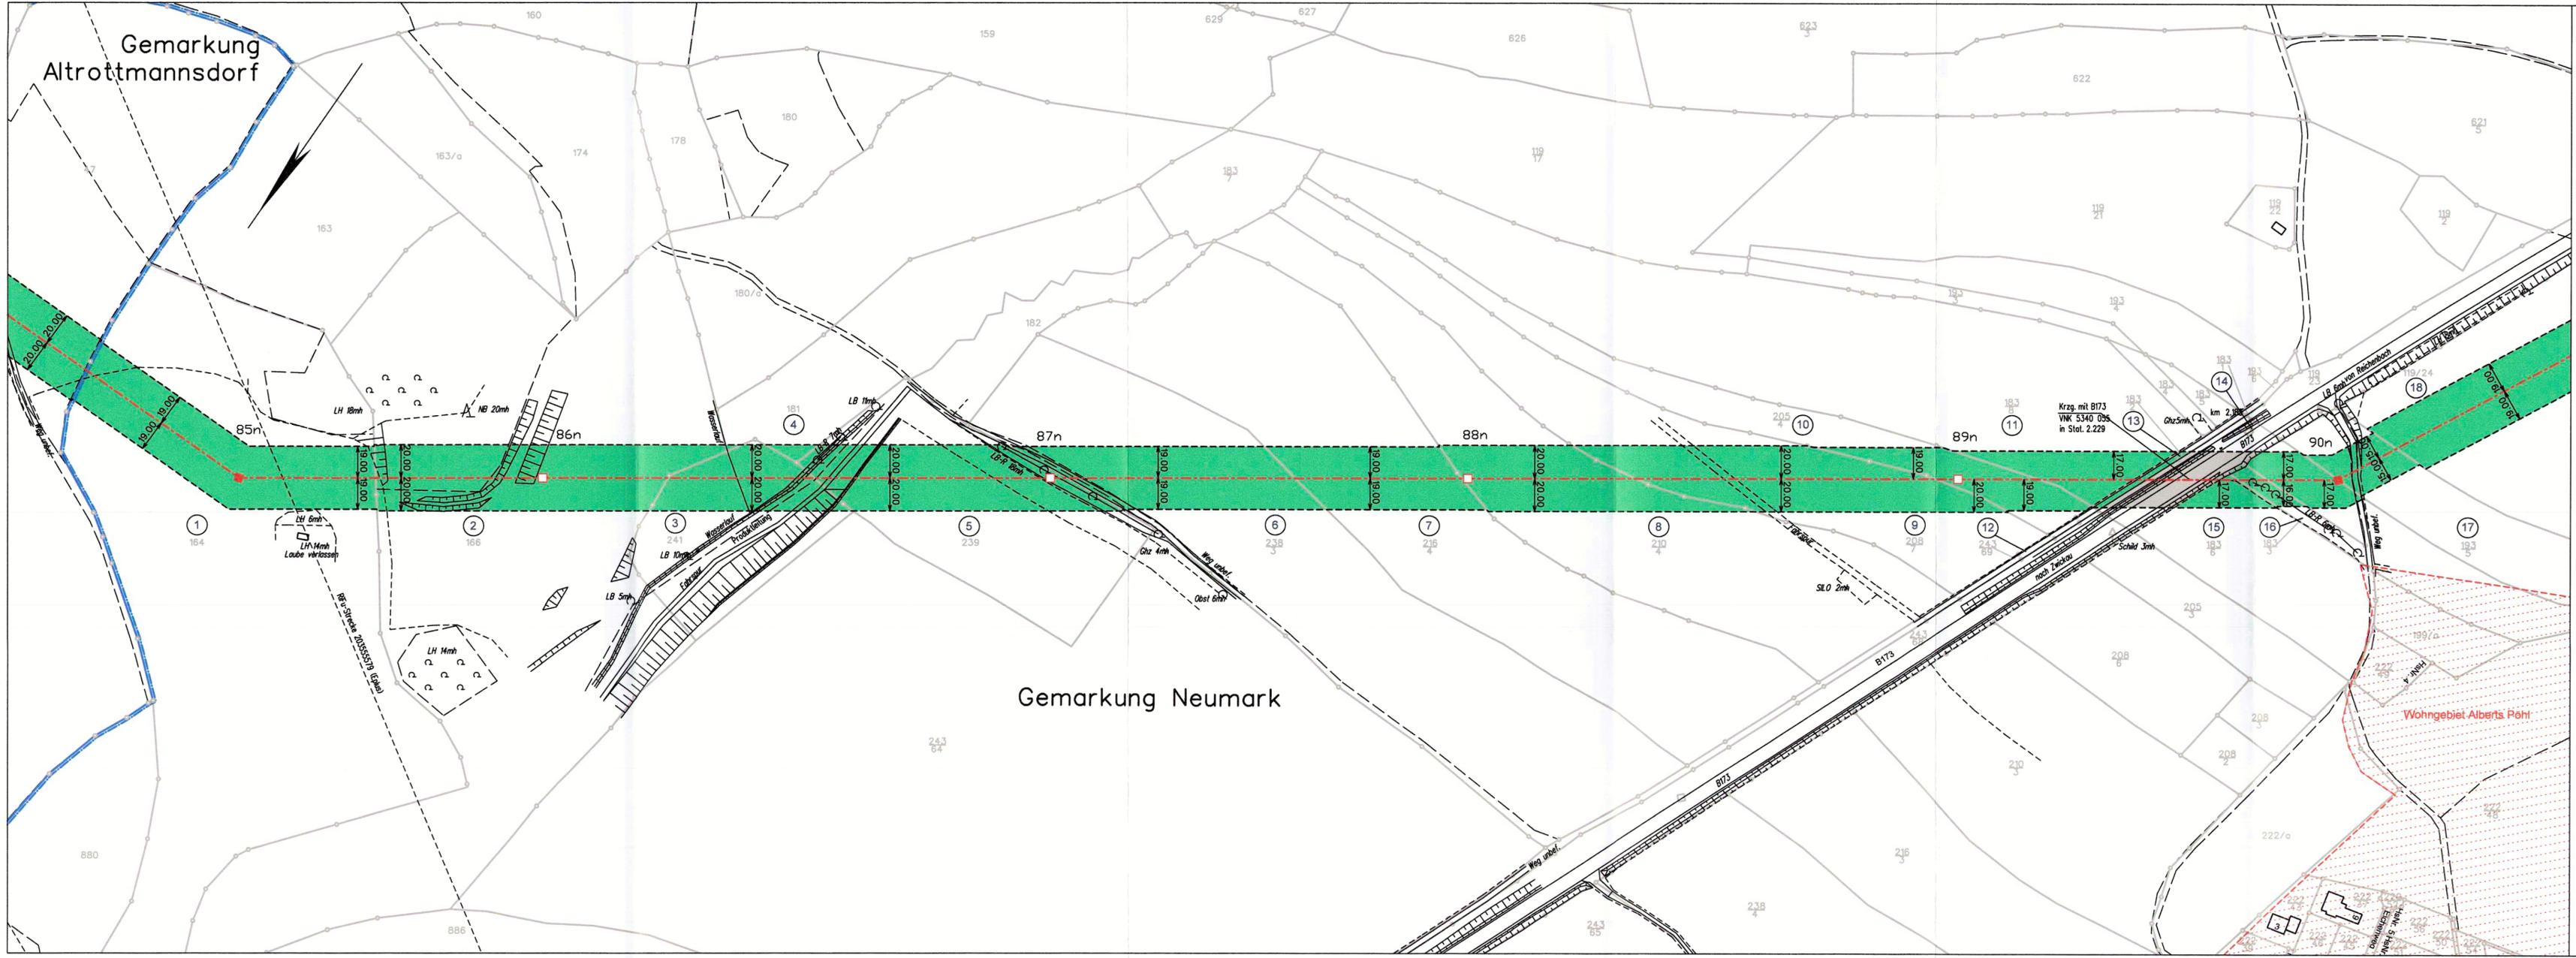



110-kV-Hochspannungsleitung

Crossen - Herlasgrün
3. BA, Mast 60 bis 127n

BL. 1100

von Mast Nr.90n bis Mast Nr.95n

1 : 2000

Lageplan

30 MAY 2022

A. F. Jochen

envia Mitteldutsche Energie AG
Hammerstraße 68a
03523 Pflaun

Plan festgestellt.
Landesdirektion Sachsen
Chemnitz, den 18. März 2022



Gemarkung:	Neumark		
Gemeinde:	Neumark		
Bundesland:	Freistaat Sachsen		
Landkreis:	Vogtlandkreis		
Vermessungsamt:	Landratsamt Vogtlandkreis		
Grundbuchamt:	Auerbach/Vogtland		


Schutzstreifen	Kreuzungsverträge	erstmalig zu beschränkende Grundstücksfläche	bereits beschränkte Grundstücksfläche

Auskunft nur über Anlagen der enviaM-Gruppe. An Kreuzungs- und Näherungsstellen ist entsprechend Rücksicht zu nehmen. Die Kabelschutzanweisung der MITNETZ STROM ist einzuhalten. Keine graphische Maßnahme möglich. Liegenschaftskarte mit Genehmigung des zuständigen Landesamtes für Vermessung und Geoinformation. Az: 201802473

Ausgabe:	14.05.2020	23.03.2022
Erstellt:	Oktober 2018	März 2022
Inhalt:	Planung	

imp GmbH
Grenzstraße 26
06112 Halle / Saale

Ein Unternehmen der

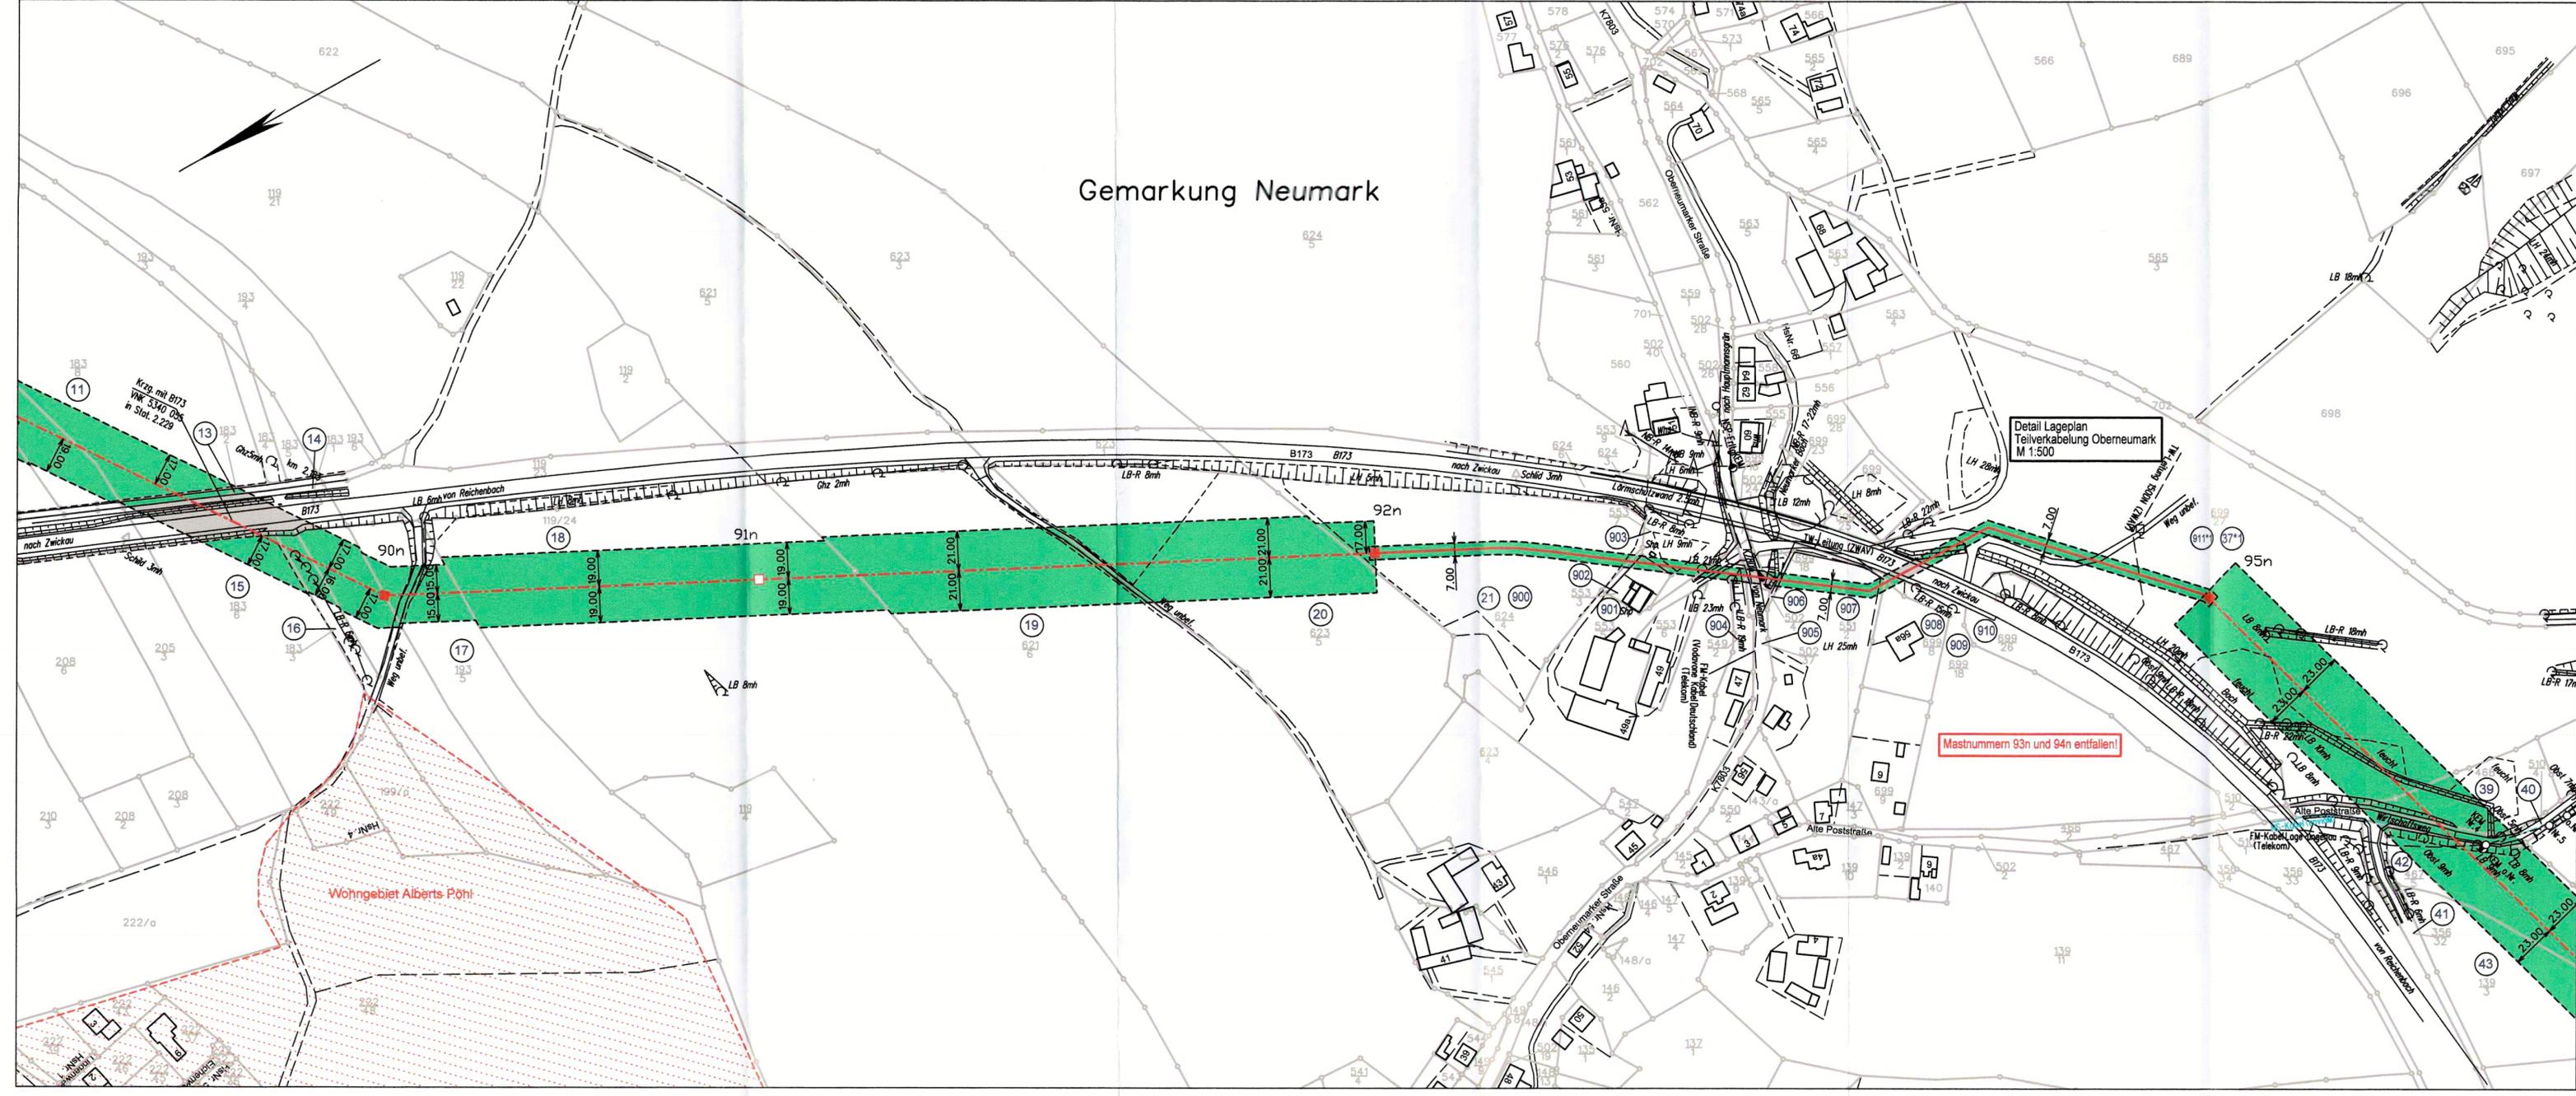

- ### Legende
- Kreisgrenze
 - Gemeindegrenze
 - Gemarkungsgrenze
 - Leitungsachse
 - Tragmast (geplant) mit Leitungsachse □
 - Abspannmast (geplant) mit Leitungsachse ■
 - abzubauender Mast ✕
 - abzubauende Leitung ✕
 - bestehender Leitungsschutzstreifen
 - geplanter Leitungsschutzstreifen
 - Laufende Nr. der von der Planung betroffenen Flurstücke in der Gemarkung 1
 - Teilverkabelung

- ### enviaM Leitungsbestand:
- Mittelspannung Kabel Freileitung
 - Niederspannung Kabel Freileitung
 - enviaTel Kabel Freileitung



110-kV-Hochspannungsleitung

Crossen - Herlasgrün
3. BA, Mast 60 bis 127n

BL. 1100
von Mast Nr.95n bis Mast Nr.97n

1 : 2000

Lageplan

30 MAY 2022
envia Mitteldeutsche Energie AG
Hammerstraße 68a
08523 Pflaun

Plan festgestellt.
Landesdirektion Sachsen
Chemnitz, den 18. März 2024

Gemarkung:	Neumark		
Gemeinde:	Neumark		
Bundesland:	Freistaat Sachsen		
Landkreis:	Vogtlandkreis		
Vermessungsamt:	Landratsamt Vogtlandkreis		
Grundbuchamt:	Auerbach/Vogtland		

Schutzstreifen	Kreuzungsverträge	erstmalig zu beschränkende Grundstücksfläche	bereits beschränkte Grundstücksfläche

Auskunft nur über Anlagen der enviaM-Gruppe. An Kreuzungs- und Nahrungsstellen ist entsprechend Rücksicht zu nehmen. Die Kabelschutzanweisung der MITNETZ STROM ist einzuhalten. Keine graphische Maßentnahme möglich. Liegenschaftskarte mit Genehmigung des zuständigen Landesamtes für Vermessung und Geoinformation. Az: 201802473

Ausgabe:	14.05.2020	23.03.2022
Erstellt:	Oktober 2018	März 2022
Inhalt:	Planung	

imp GmbH
Grenzstraße 26
06112 Halle / Saale




Ein Unternehmen der envia M-Gruppe

Legende

- Kreisgrenze
- Gemeindegrenze
- Gemarkungsgrenze
- Leitungsachse
- Tragmast (geplant) mit Leitungsachse
- Abspannmastmast (geplant) mit Leitungsachse
- abzubauender Mast
- abzubauende Leitung
- bestehender Leitungsschutzstreifen
- geplanter Leitungsschutzstreifen
- Laufende Nr. der von der Planung betroffenen Flurstücke in der Gemarkung
- Teilverkabelung

enviaM Leitungsbestand:

- Mittelspannung Kabel Freileitung
- Niederspannung Kabel Freileitung
- enviaTel

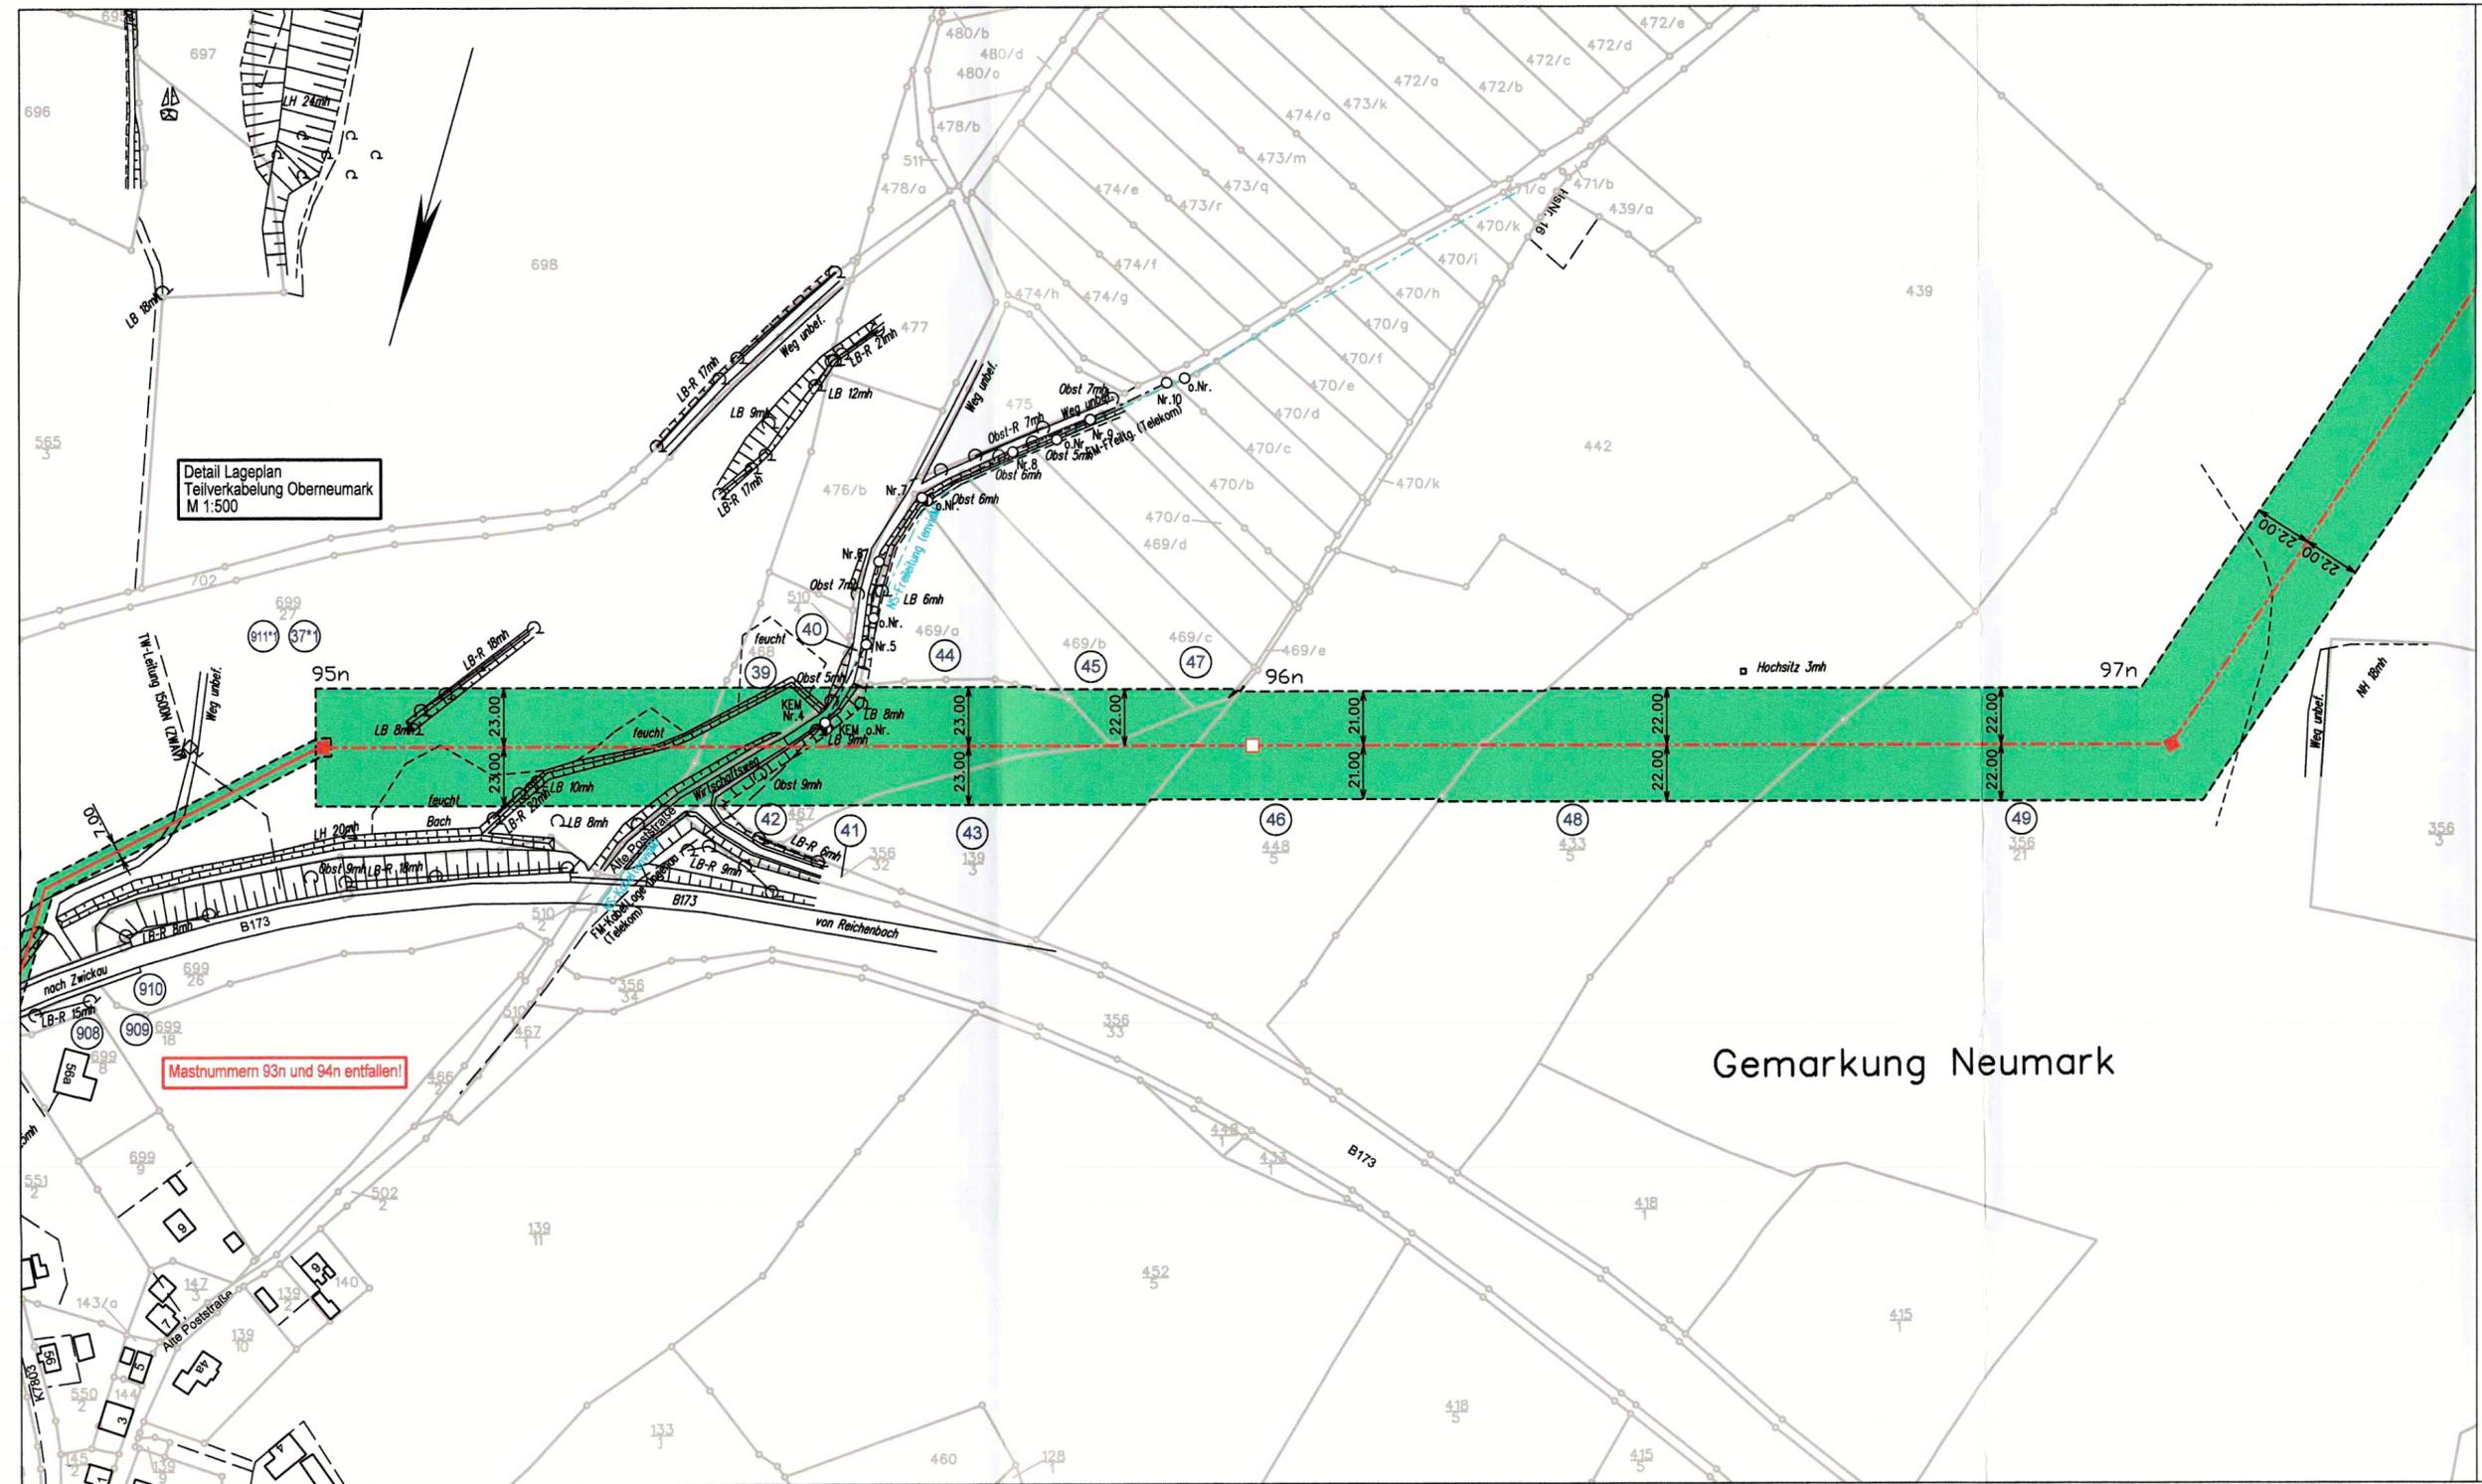

Detail Lageplan
Teilverkabelung Oberneumark
M 1:500

Mastnummern 93n und 94n entfallen!

Gemarkung Neumark



110-kV-Hochspannungsleitung

Crossen - Herlasgrün
3. BA, Mast 60 bis 127n

BL. 1100

von Mast Nr.97n bis Mast Nr.101n

1 : 2000

Lageplan

30 MAY 2022



envia Mitteldeutsche Energie AG
Hammerstraße 68a
09523 Flauen

A. Müller

Plan festgestellt.
Landesdirektion Sachsen
Chemnitz, den 18. März 2022



Gemarkung:	Neumark	Oberreichenbach	
Gemeinde:	Neumark	Stadt Reichenbach/Vogtland	
Bundesland:	Freistaat Sachsen	Freistaat Sachsen	
Landkreis:	Vogtlandkreis	Vogtlandkreis	
Vermessungsamt:	Landratsamt Vogtlandkreis	Landratsamt Vogtlandkreis	
Grundbuchamt:	Auerbach/Vogtland	Auerbach/Vogtland	

Schutzstreifen	Kreuzungsverträge	erstmalig zu beschränkende Grundstücksfläche	bereits beschränkte Grundstücksfläche
----------------	-------------------	--	---------------------------------------

Auskunft nur über Anlagen der enviaM-Gruppe. An Kreuzungs- und Nährungsstellen ist entsprechend Rücksicht zu nehmen. Die Kabelschutzanweisung der MITNETZ STROM ist einzuhalten. Keine graphische Maßnahme möglich. Liegenschaftskarte mit Genehmigung des zuständigen Landesamtes für Vermessung und Geoinformation. Az: 201802473


Ausgabe:	14.05.2020	23.03.2022
Erstellt:	Oktober 2018	März 2022
Inhalt:	Planung	



imp GmbH
Grenzstraße 26
06112 Halle / Saale



Ein Unternehmen der envia M-Gruppe

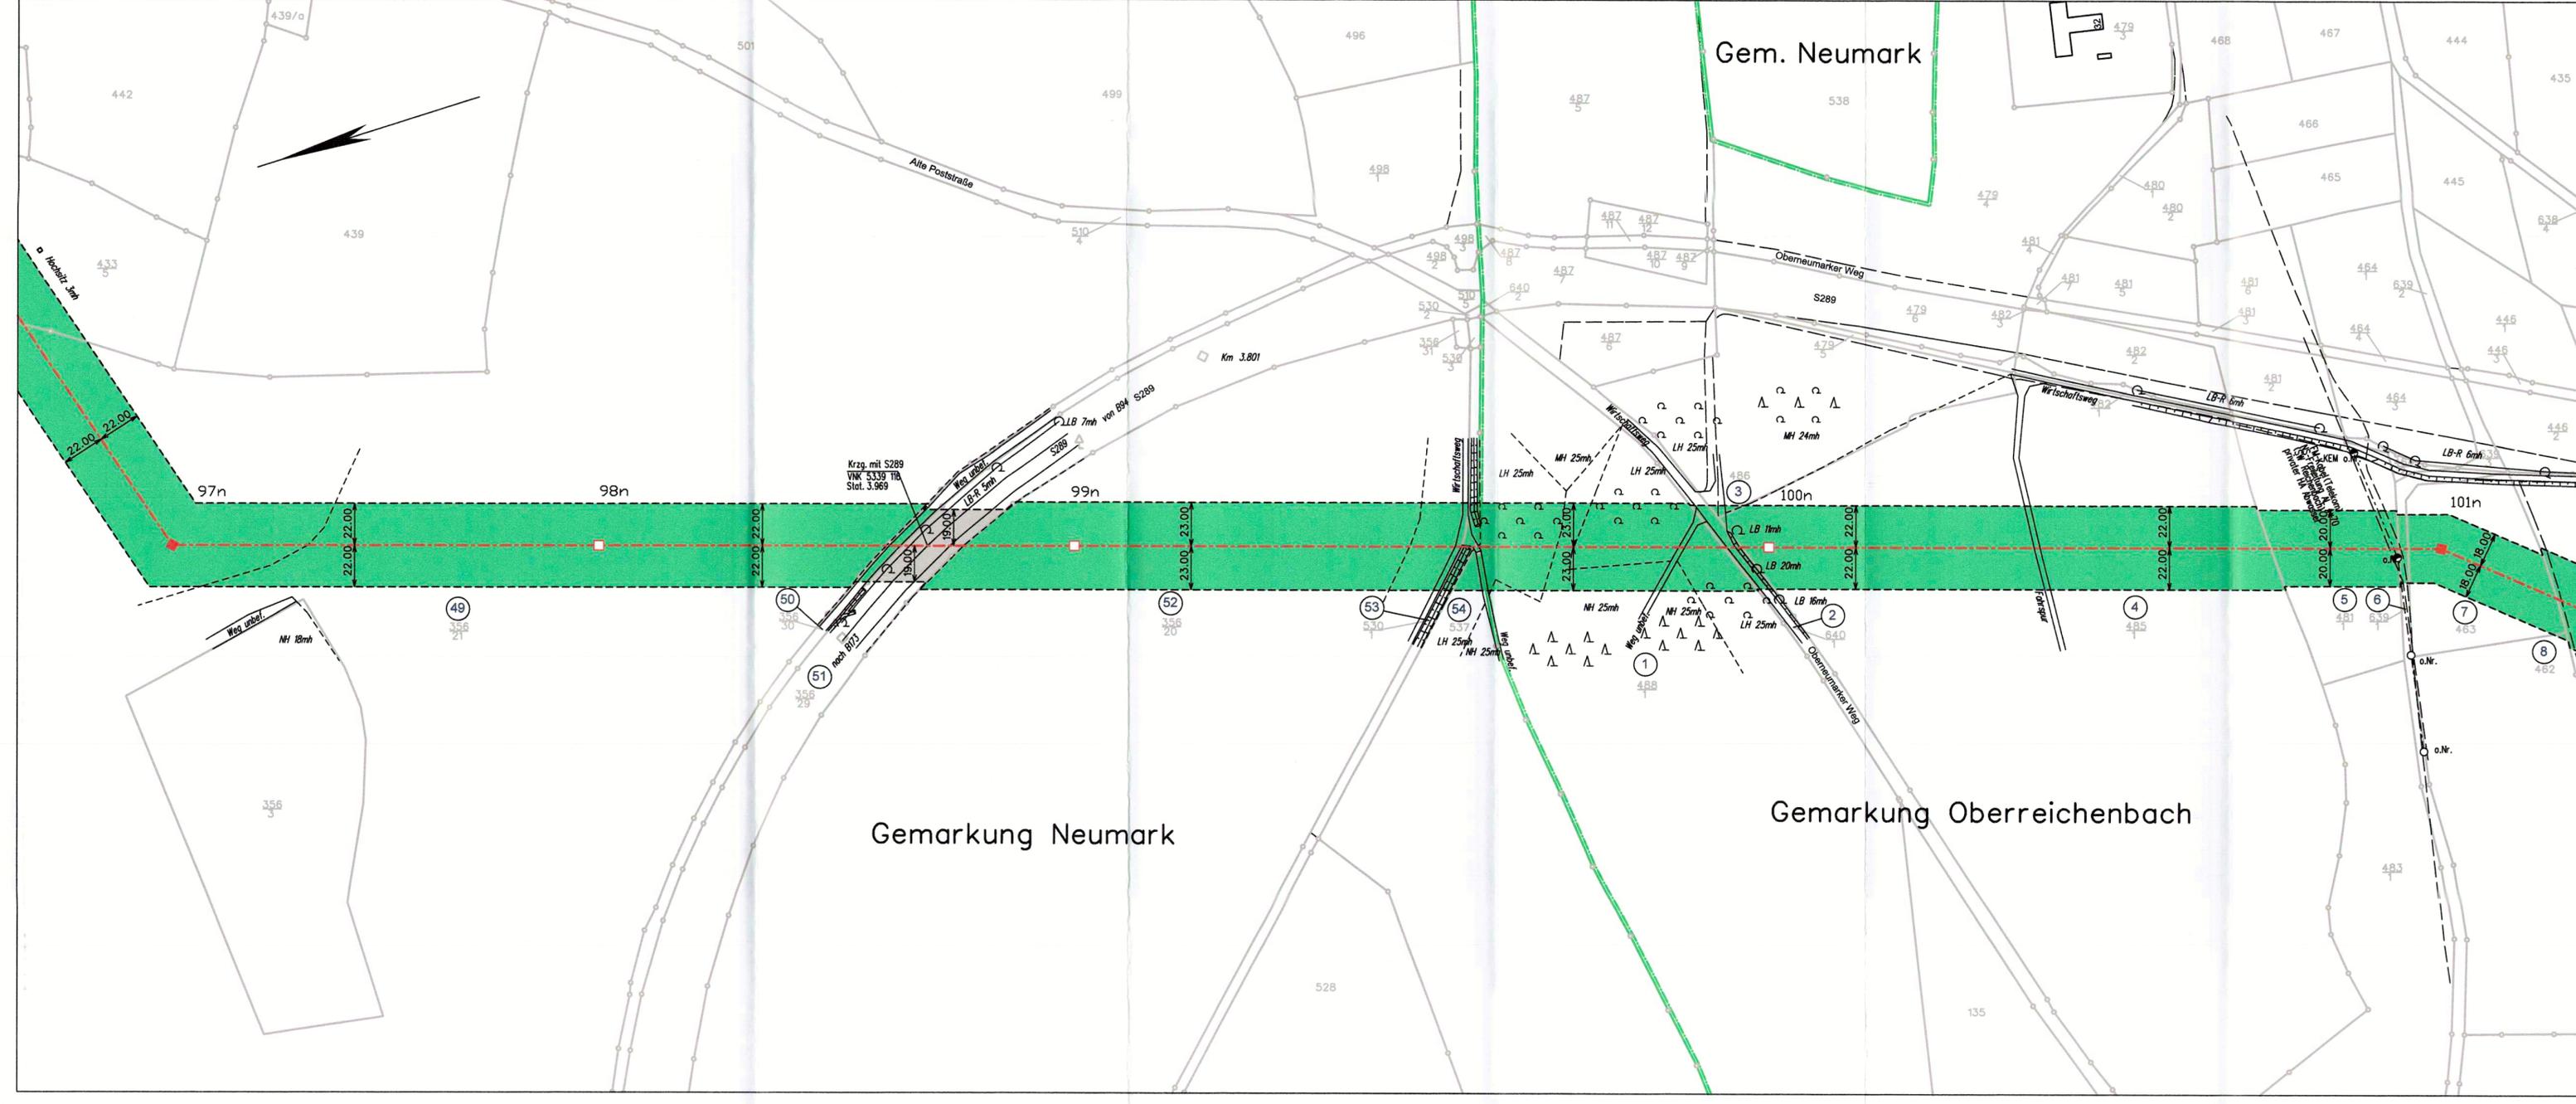

Legende

- Kreisgrenze: Blue dashed line
- Gemeindegrenze: Green dashed line
- Gemarkungsgrenze: Red dashed line
- Leitungsachse: Black dashed line
- Tragmast (geplant) mit Leitungsachse: Red dashed line with square symbol
- Abspannmast (geplant) mit Leitungsachse: Red dashed line with triangle symbol
- abzubauender Mast: Black dashed line with cross symbol
- abzubauende Leitung: Black dashed line with cross symbol
- bestehender Leitungsschutzstreifen: Black dashed line
- geplanter Leitungsschutzstreifen: Black dashed line
- Laufende Nr. der von der Planung betroffenen Flurstücke in der Gemarkung: Circle with number

enviaM Leitungsbestand:

- Mittelspannung: Red dashed line (Kabel), Green dashed line (Freileitung)
- Niederspannung: Blue dashed line (Kabel), Cyan dashed line (Freileitung)
- enviaTel: Purple dashed line (Kabel), Pink dashed line (Freileitung)



110-kV-Hochspannungsleitung

Crossen - Herlasgrün 3. BA, Mast 60 bis 127n

BL. 1100 von Mast Nr.101n bis Mast Nr.105n

1 : 2000

Lageplan

30 MAY 2022

envia M *A. Müller*
envia Mitteldeutsche Energie AG
Hammerstraße 68a
00520 Naunou

Plan festgestellt.
Landesdirektion Sachsen
Chemnitz, den **1.8. März 2024**


Gemarkung:	Oberreichenbach		
Gemeinde:	Stadt Reichenbach/Vogtland		
Bundesland:	Freistaat Sachsen		
Landkreis:	Vogtlandkreis		
Vermessungsamt:	Landratsamt Vogtlandkreis		
Grundbuchamt:	Auerbach/Vogtland		

Schutzstreifen	Kreuzungsverträge	erstmalig zu beschränkende Grundstücksfläche	bereits beschränkte Grundstücksfläche

Auskunft nur über Anlagen der enviaM-Gruppe. An Kreuzungs- und Näherungsstellen ist entsprechend Rücksicht zu nehmen. Die Kabelschutzanweisung der MITNETZ STROM ist einzuhalten. Keine graphische Maßnahme möglich. Liegenschaftskarte mit Genehmigung des zuständigen Landesamtes für Vermessung und Geoinformation. Az: 201802473

Ausgabe:	14.05.2020	23.03.2022
Erstellt:	Oktober 2018	März 2022
Inhalt:	Planung	

imp GmbH
Grenzstraße 26
06112 Halle / Saale

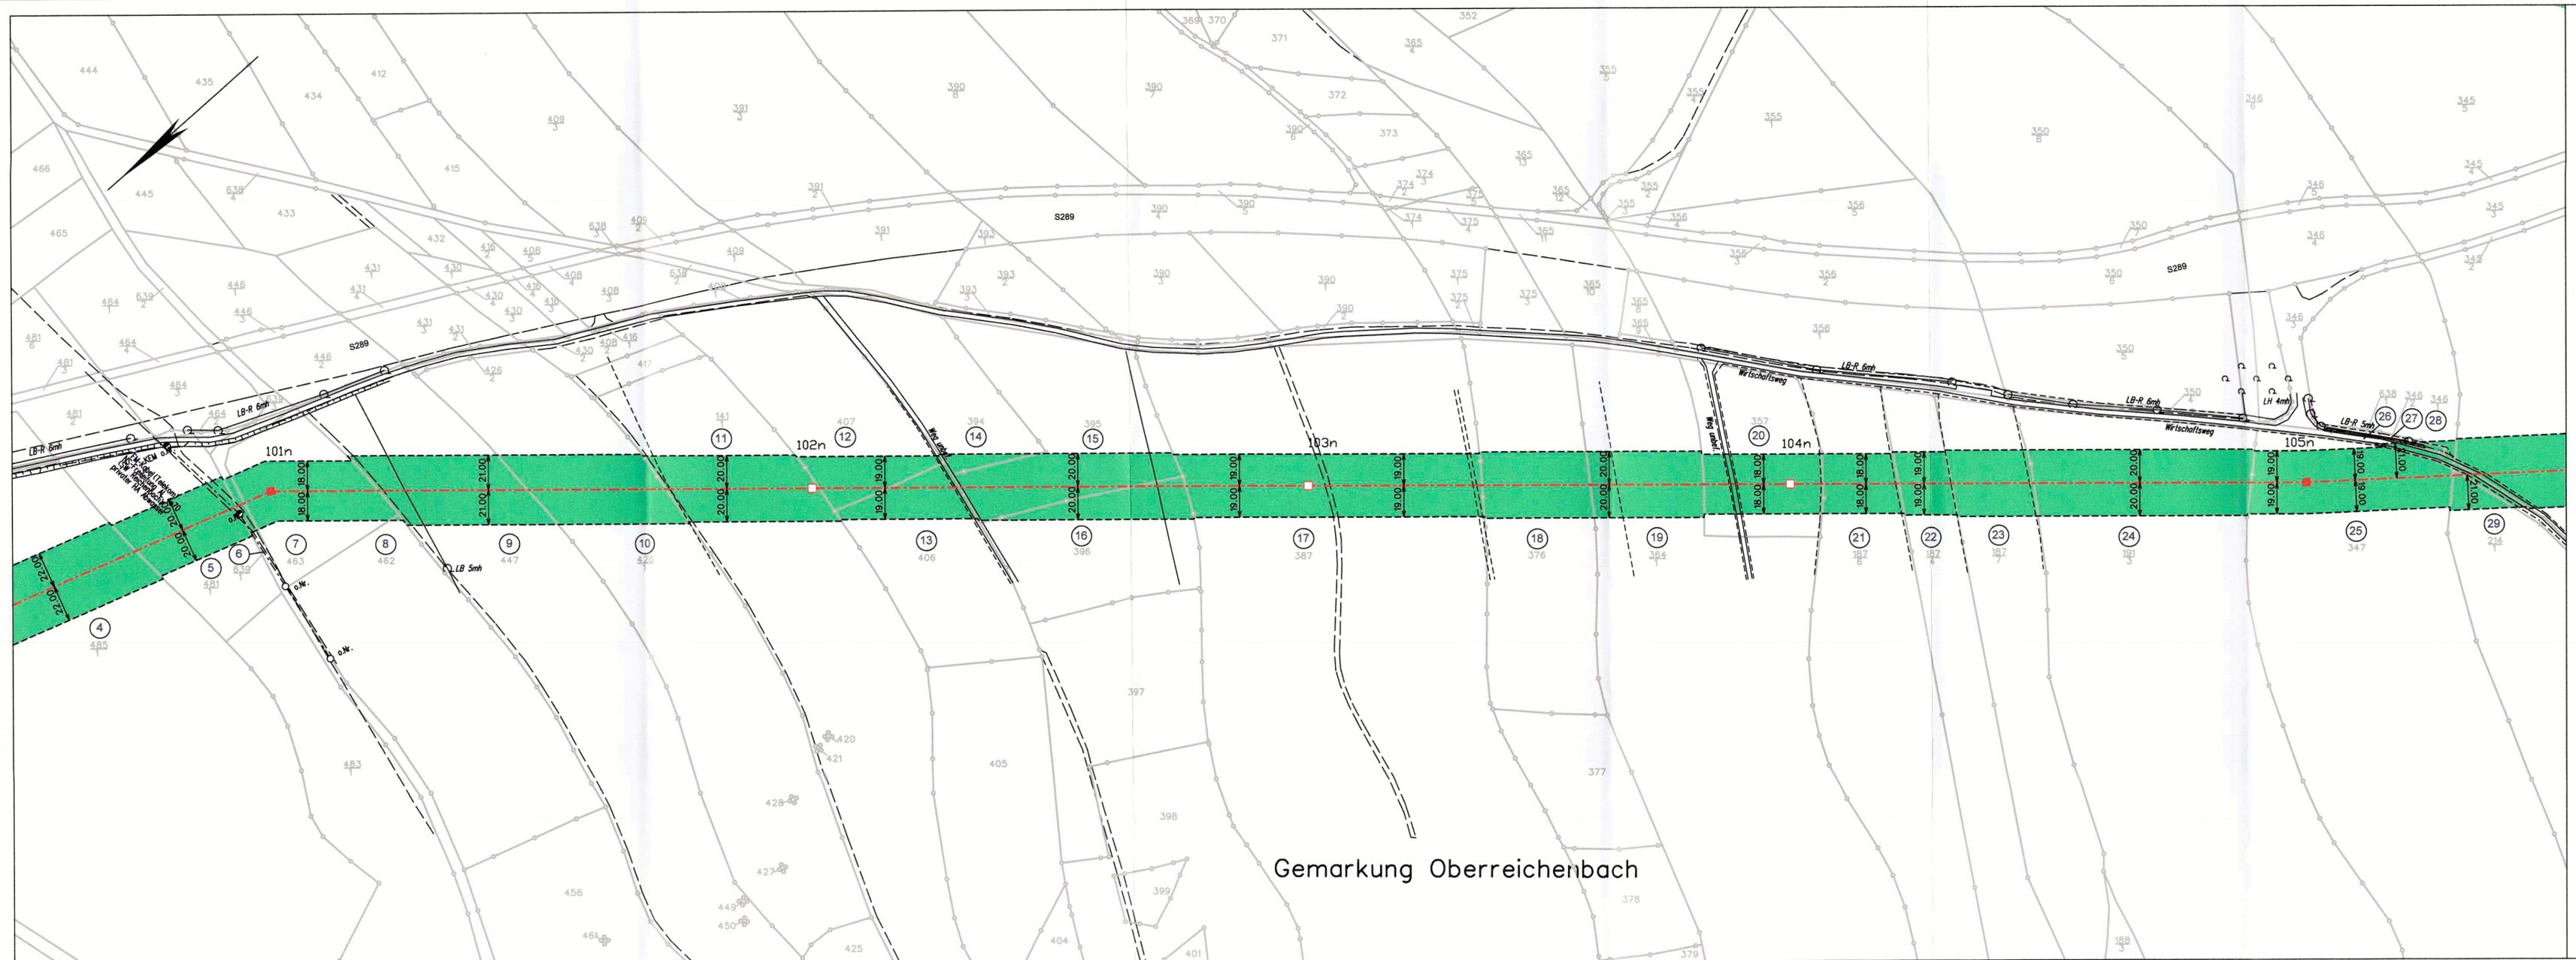

Legende

- Kreisgrenze
- Gemeindegrenze
- Gemarkungsgrenze
- Leitungsachse
- Tragmast (geplant) mit Leitungsachse
- Abspannmast (geplant) abzubauen Mast
- abzubauen Leitung
- bestehender Leitungsschutzstreifen
- geplanter Leitungsschutzstreifen
- Laufende Nr. der der Planung betroffenen Flurstücke in der Gemarkung 1

enviaM Leitungsbestand:

- Mittelspannung Kabel Freileitung
- Niederspannung Kabel Freileitung
- enviaTel Kabel Freileitung

Gemarkung Oberreichenbach



110-kV-Hochspannungsleitung Crossen - Herlasgrün 3. BA, Mast 60 bis 127n

BL. 1100
von Mast Nr.105n bis Mast Nr.109n

1 : 2000

Lageplan

30 MAY 2022

envia M
envia Mitteldeutsche Energie AG
Hammerstraße 68a
03523 Plauen

A. A. Hansen
18. März 2022


Plan festgestellt.
Landesdirektion Sachsen
Chemnitz, den 18. März 2022

Gemarkung:	Oberreichenbach	Reichenbach	Unterheinsdorf
Gemeinde:	Stadt Reichenbach/Vogtland	Stadt Reichenbach/Vogtland	Heinsdorfergrund
Bundesland:	Freistaat Sachsen	Freistaat Sachsen	Freistaat Sachsen
Landkreis:	Vogtlandkreis	Vogtlandkreis	Vogtlandkreis
Vermessungsamt:	Landratsamt Vogtlandkreis	Landratsamt Vogtlandkreis	Landratsamt Vogtlandkreis
Grundbuchamt:	Auerbach/Vogtland	Auerbach/Vogtland	Auerbach/Vogtland

Schutzstreifen	Kreuzungsverträge	erstmalig zu beschränkender Grundstücksfläche	bereits beschränkte Grundstücksfläche
----------------	-------------------	---	---------------------------------------

Auskunft nur über Anlagen der enviaM-Gruppe. An Kreuzungs- und Näherungsstellen ist entsprechend Rücksicht zu nehmen. Die Kabelschutzanweisung der MITNETZ STROM ist einzuhalten. Keine graphische Maßentnahme möglich. Liegenschaftskarte mit Genehmigung des zuständigen Landesamtes für Vermessung und Geoinformation. Az: 201802473

Ausgabe:	14.05.2020	23.03.2022
Erstellt:	Oktober 2018	März 2022
Inhalt:	Planung	

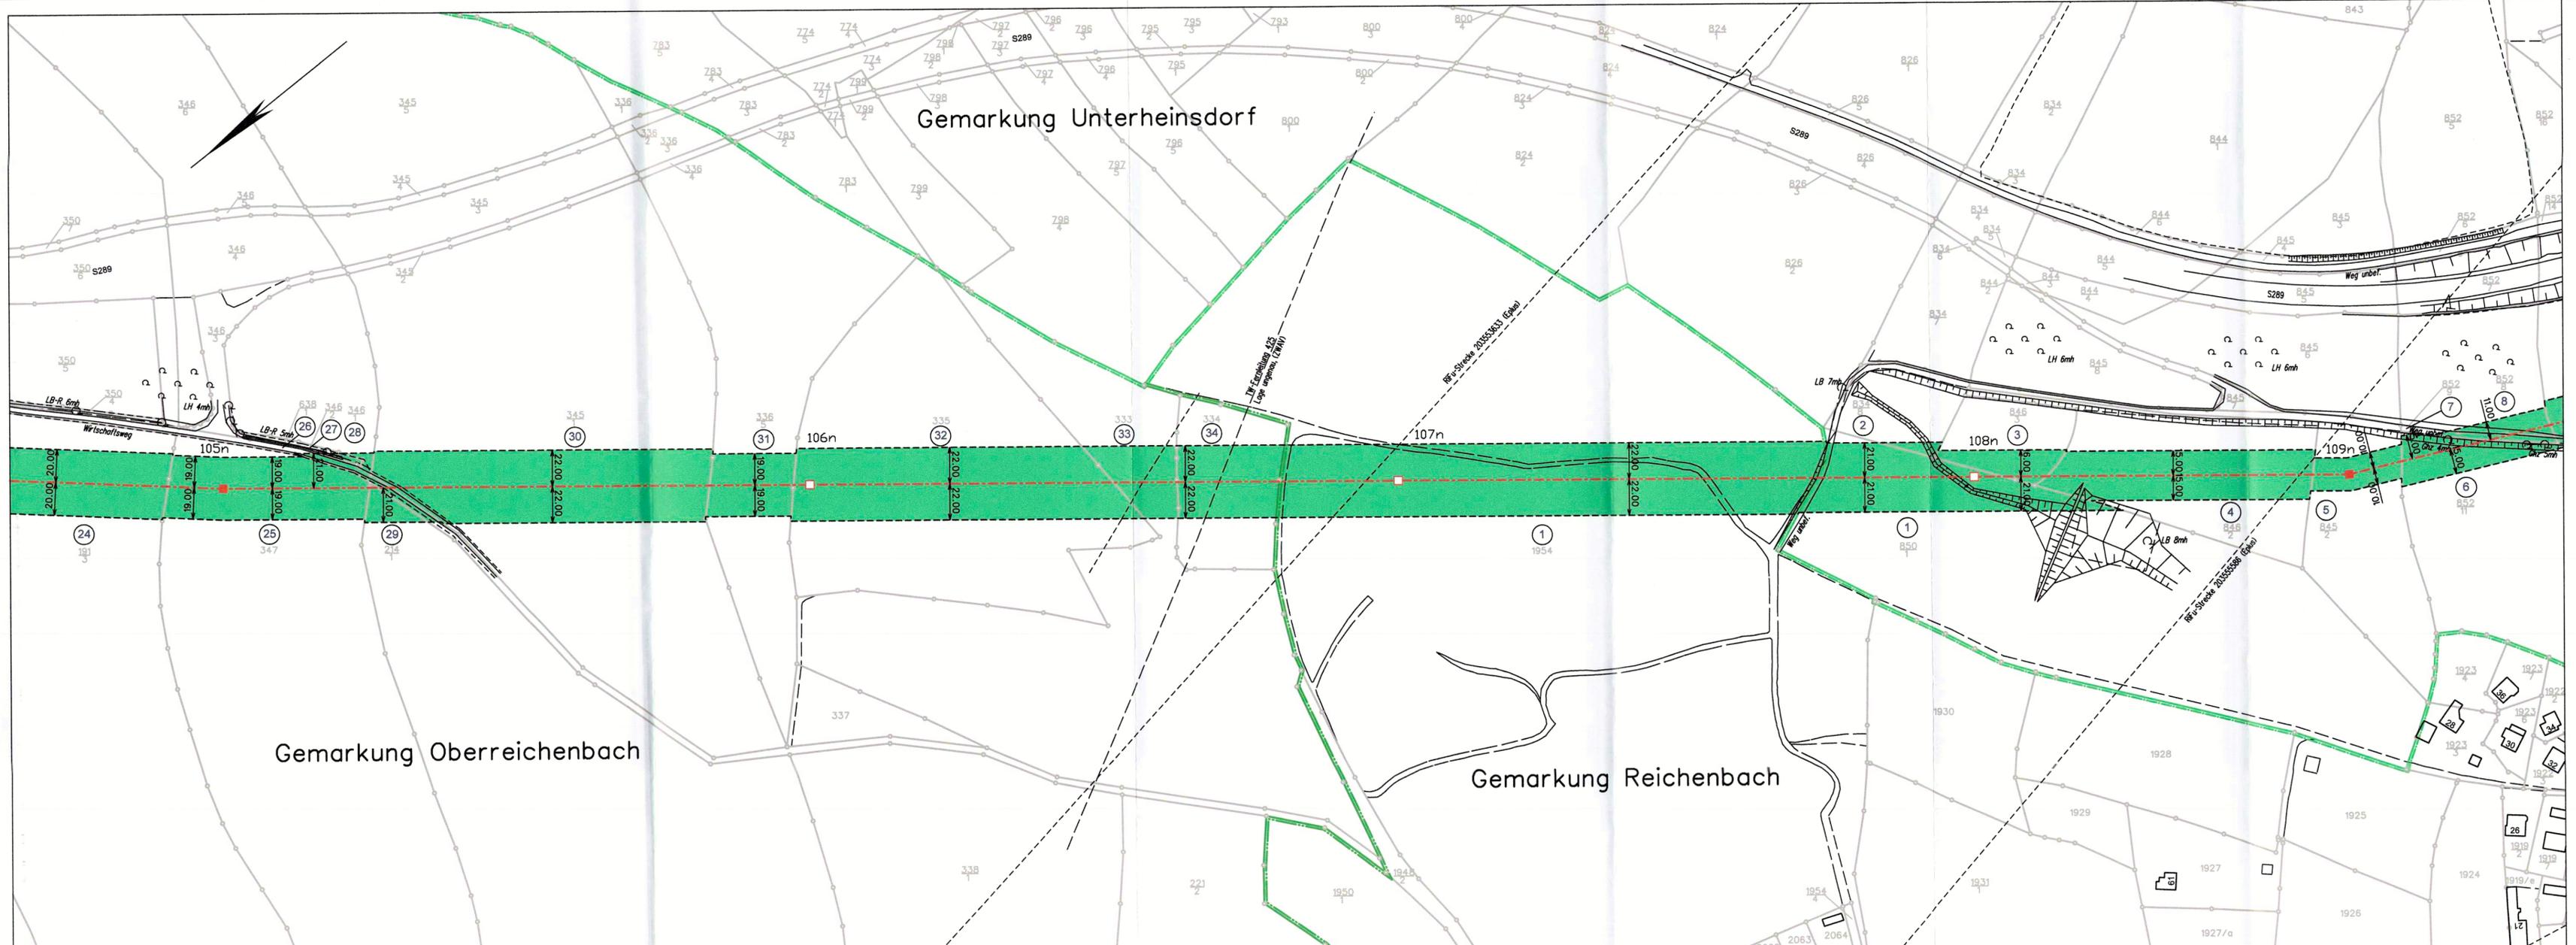

Legende

- Kreisgrenze
- Gemeindegrenze
- Gemarkungsgrenze
- Leitungsachse
- Tragmast (geplant) mit Leitungsachse
- Abspannmast (geplant) mit Leitungsachse
- abzubauender Mast
- abzubauende Leitung
- bestehender Leitungsschutzstreifen
- geplanter Leitungsschutzstreifen
- Laufende Nr. der von der Planung betroffenen Flurstücke in der Gemarkung

enviaM Leitungsbestand:

- Mittelspannung Kabel Freileitung
- Niederspannung Kabel Freileitung
- enviaTel Kabel Freileitung



110-kV-Hochspannungsleitung

Crossen - Herlasgrün
3. BA, Mast 60 bis 127n

BL. 1100
von Mast Nr.109n bis Mast Nr.113n

1 : 2000

Lageplan

30 MAY 2022

i.A. Kauer

envia Mitteldutsche Energie AG
Hammerstraße 68a
06523 Plauen

Plan festgestellt.
Landesdirektion Sachsen
Chemnitz, den 18. März 2024

Gemarkung:	Unterheinsdorf	Reichenbach	
Gemeinde:	Heinsdorfergrund	Stadt Reichenbach/Vogtland	
Bundesland:	Freistaat Sachsen	Freistaat Sachsen	
Landkreis:	Vogtlandkreis	Vogtlandkreis	
Vermessungsamt:	Landratsamt Vogtlandkreis	Landratsamt Vogtlandkreis	
Grundbuchamt:	Auerbach/Vogtland	Auerbach/Vogtland	

Schutzstreifen	Kreuzungsverträge	erstmalig zu beschränkende Grundstücksfläche	bereits beschränkte Grundstücksfläche


Auskunft nur über Anlagen der enviaM-Gruppe. An Kreuzungs- und Nahrungsstellen ist entsprechend Rücksicht zu nehmen. Die Kabelschutzanweisung der MITNETZ STROM ist einzuhalten. Keine graphische Maßnahme möglich. Liegenschaftskarte mit Genehmigung des zuständigen Landesamtes für Vermessung und Geoinformation. Az: 201802473

Ausgabe:	14.05.2020	23.03.2022
Erstellt:	Oktober 2018	März 2022
Inhalt:	Planung	

imp GmbH
Grenzstraße 26
06112 Halle / Saale



Ein Unternehmen der envia M-Gruppe

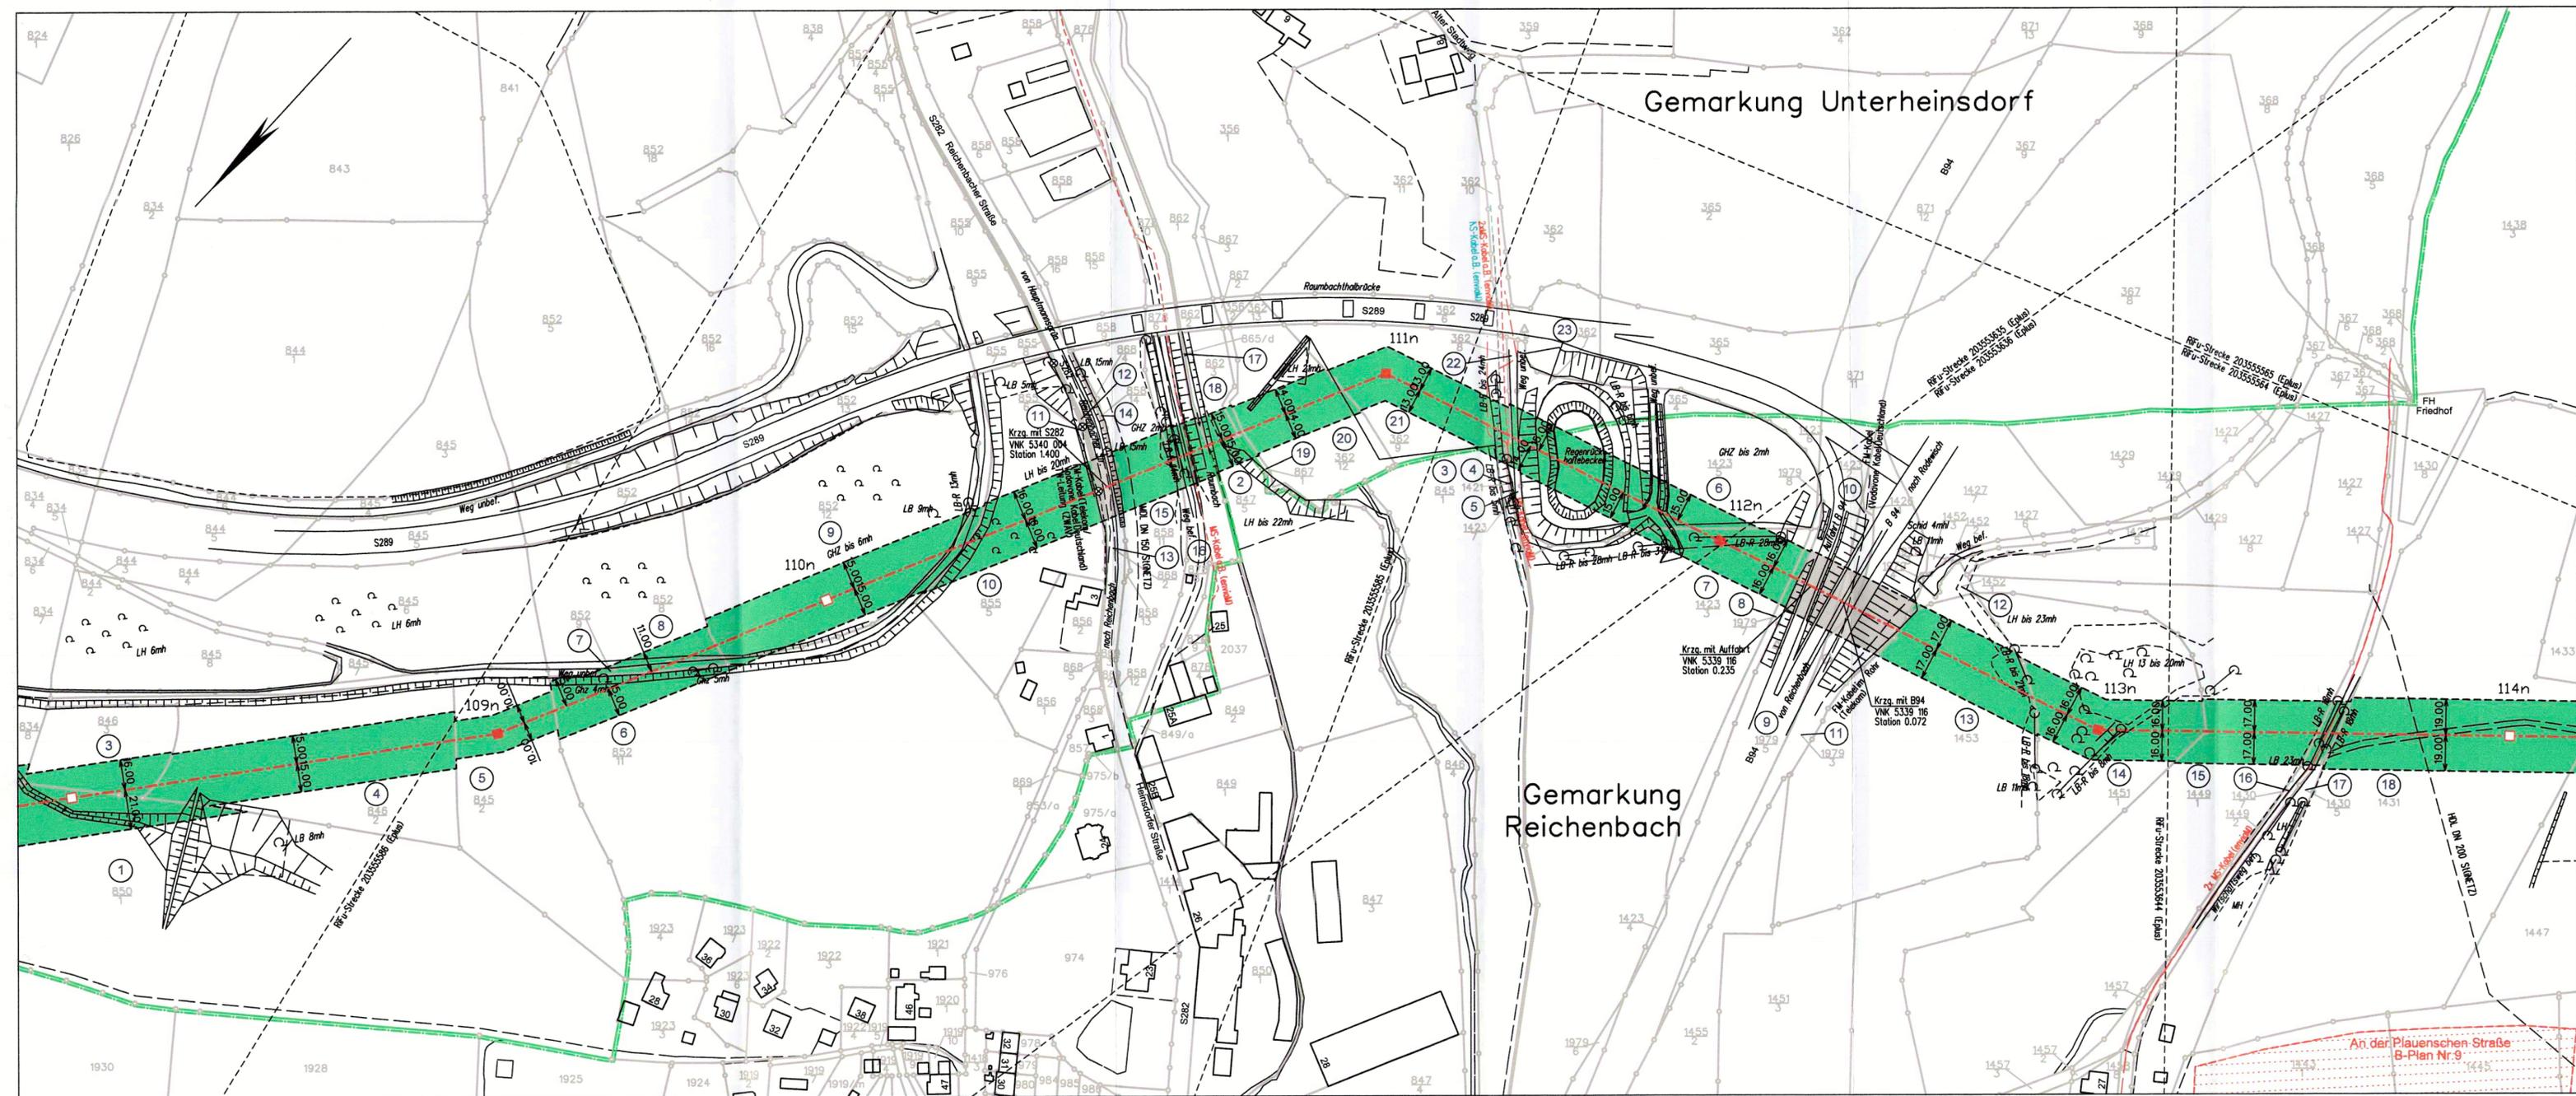

enviaM Leitungsbestand:

- Mittelspannung Kabel Freileitung
- Niederspannung
- enviaTel



110-kV-Hochspannungsleitung

Crossen - Herlasgrün 3. BA, Mast 60 bis 127n

BL. 1100
von Mast Nr.113n bis Mast Nr.118n
1. Planänderung

1 : 2000

Lageplan

2 1 NOV 2023

A. A. Müller
envia M

envia Mitteldeutsche Energie AG
Hammerstraße 68a
08523 Plauen

Plan festgestellt.
Landesdirektion Sachsen
Chemnitz, den 18. März 2024



Gemarkung:	Unterheinsdorf	Reichenbach	Rotschau
Gemeinde:	Heinsdorfergrund	Stadt Reichenbach/Vogtland	Stadt Reichenbach/Vogtland
Bundesland:	Freistaat Sachsen	Freistaat Sachsen	Freistaat Sachsen
Landkreis:	Vogtlandkreis	Vogtlandkreis	Vogtlandkreis
Vermessungsamt:	Landratsamt Vogtlandkreis	Landratsamt Vogtlandkreis	Landratsamt Vogtlandkreis
Grundbuchamt:	Auerbach/Vogtland	Auerbach/Vogtland	Auerbach/Vogtland

Schutzstreifen	Kreuzungsverträge	erstmalig zu beschränkende Grundstücksfläche	bereits beschränkte Grundstücksfläche
----------------	-------------------	--	---------------------------------------


Auskunft nur über Anlagen der enviaM-Gruppe. An Kreuzungs- und Nahrungsstellen ist entsprechend Rücksicht zu nehmen. Die Kabelschutzanweisung der MITNETZ STROM ist einzuhalten. Keine graphische Maßentnahme möglich. Liegenschaftskarte mit Genehmigung des zuständigen Landesamtes für Vermessung und Geoinformation. Az: 201802473

Ausgabe:	14.05.2020	24.07.2023
Erstellt:	Oktober 2018	Juli 2023
Inhalt:	Planung	

imp GmbH
Grenzstraße 26
06112 Halle / Saale



Ein Unternehmen der envia M-Gruppe

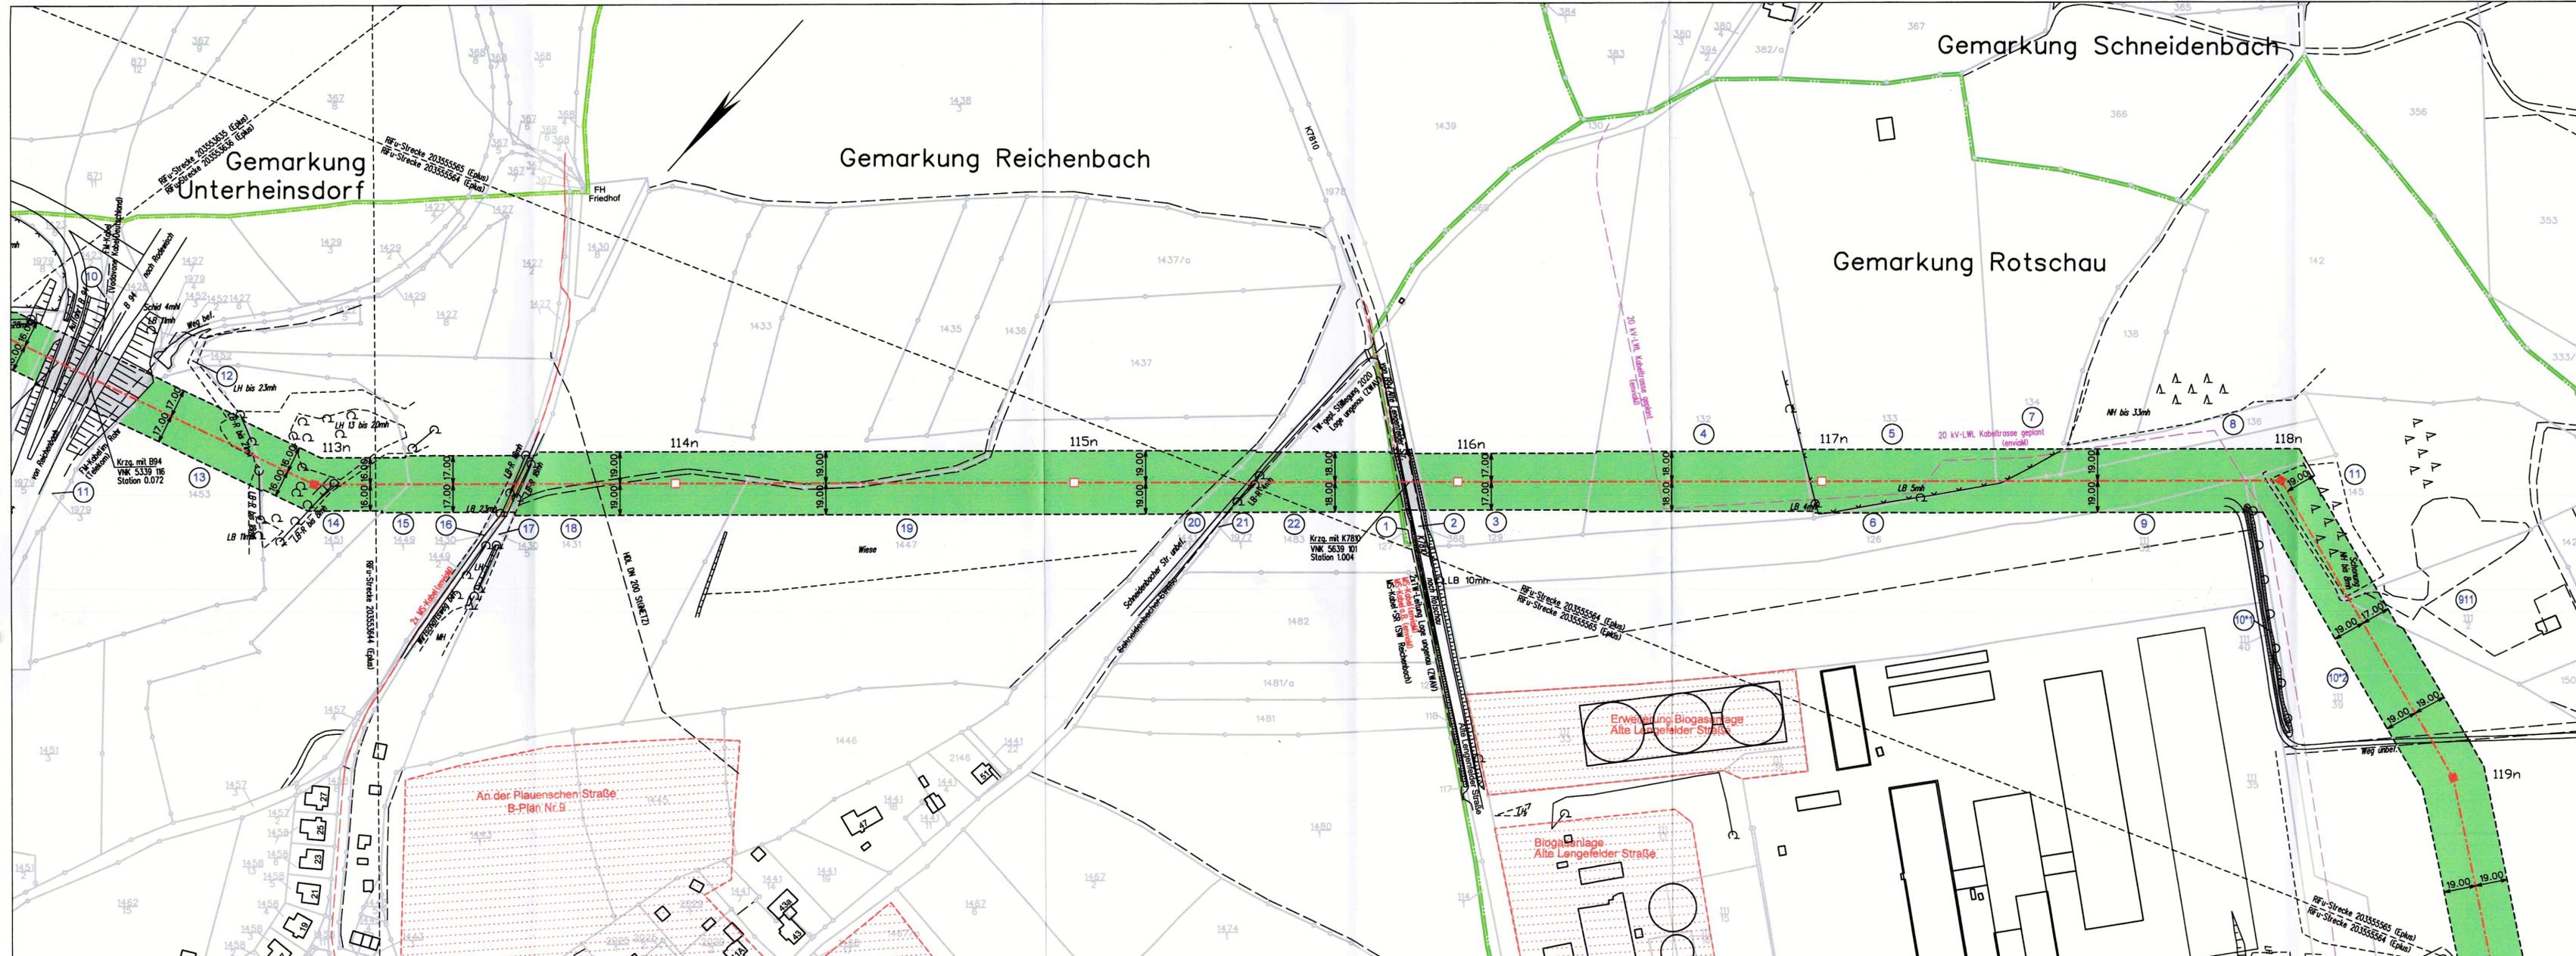

Legende

- Kreisgrenze
- Gemeindegrenze
- Gemarkungsgrenze
- Leitungssache
- Tragmast (geplant) mit Leitungssache
- Abspannmast (geplant) mit Leitungssache
- abzubauender Mast
- abzubauende Leitung
- bestehender Leitungsschutzstreifen
- geplanter Leitungsschutzstreifen
- Laufende Nr. der von der Planung betroffenen Flurstücke in der Gemarkung

enviaM Leitungsbestand:

- Mittelspannung Kabel Freileitung
- Niederspannung Kabel Freileitung
- enviaTel Kabel Freileitung



110-kV-Hochspannungsleitung

Crossen - Herlasgrün
3. BA, Mast 60 bis 127n

BL. 1100
von Mast Nr. 118n bis Mast Nr. 120n

1. Planänderung

1 : 2000

Lageplan

21 NOV 2023

i. A. Müller
envia M

envia Mitteldeutsche Energie AG
Hammerstraße 68a
08523 Plauen

Plan festgestellt.
Landesdirektion Sachsen
Chemnitz, den 18. März 2024
A. Müller

Gemarkung:	Rotschau		
Gemeinde:	Stadt Reichenbach/Vogtland		
Bundesland:	Freistaat Sachsen		
Landkreis:	Vogtlandkreis		
Vermessungsamt:	Landratsamt Vogtlandkreis		
Grundbuchamt:	Auerbach/Vogtland		

Schutzstreifen	Kreuzungsverträge	erstmalig zu beschränkende Grundstücksfläche	bereits beschränkte Grundstücksfläche
----------------	-------------------	--	---------------------------------------


Auskunft nur über Anlagen der enviaM-Gruppe. An Kreuzungs- und Näherungsstellen ist entsprechend Rücksicht zu nehmen. Die Kabelschutzanweisung der MITNETZ STROM ist einzuhalten. Keine graphische Maßentnahme möglich. Liegenschaftskarte mit Genehmigung des zuständigen Landesamtes für Vermessung und Geoinformation. Az: 201802473

Ausgabe:	14.05.2020	24.07.2023
Erstellt:	Oktober 2018	Juli 2023
Inhalt:	Planung	

imp imp GmbH
Grenzstraße 26
06112 Halle / Saale



Ein Unternehmen der
envia M-Gruppe

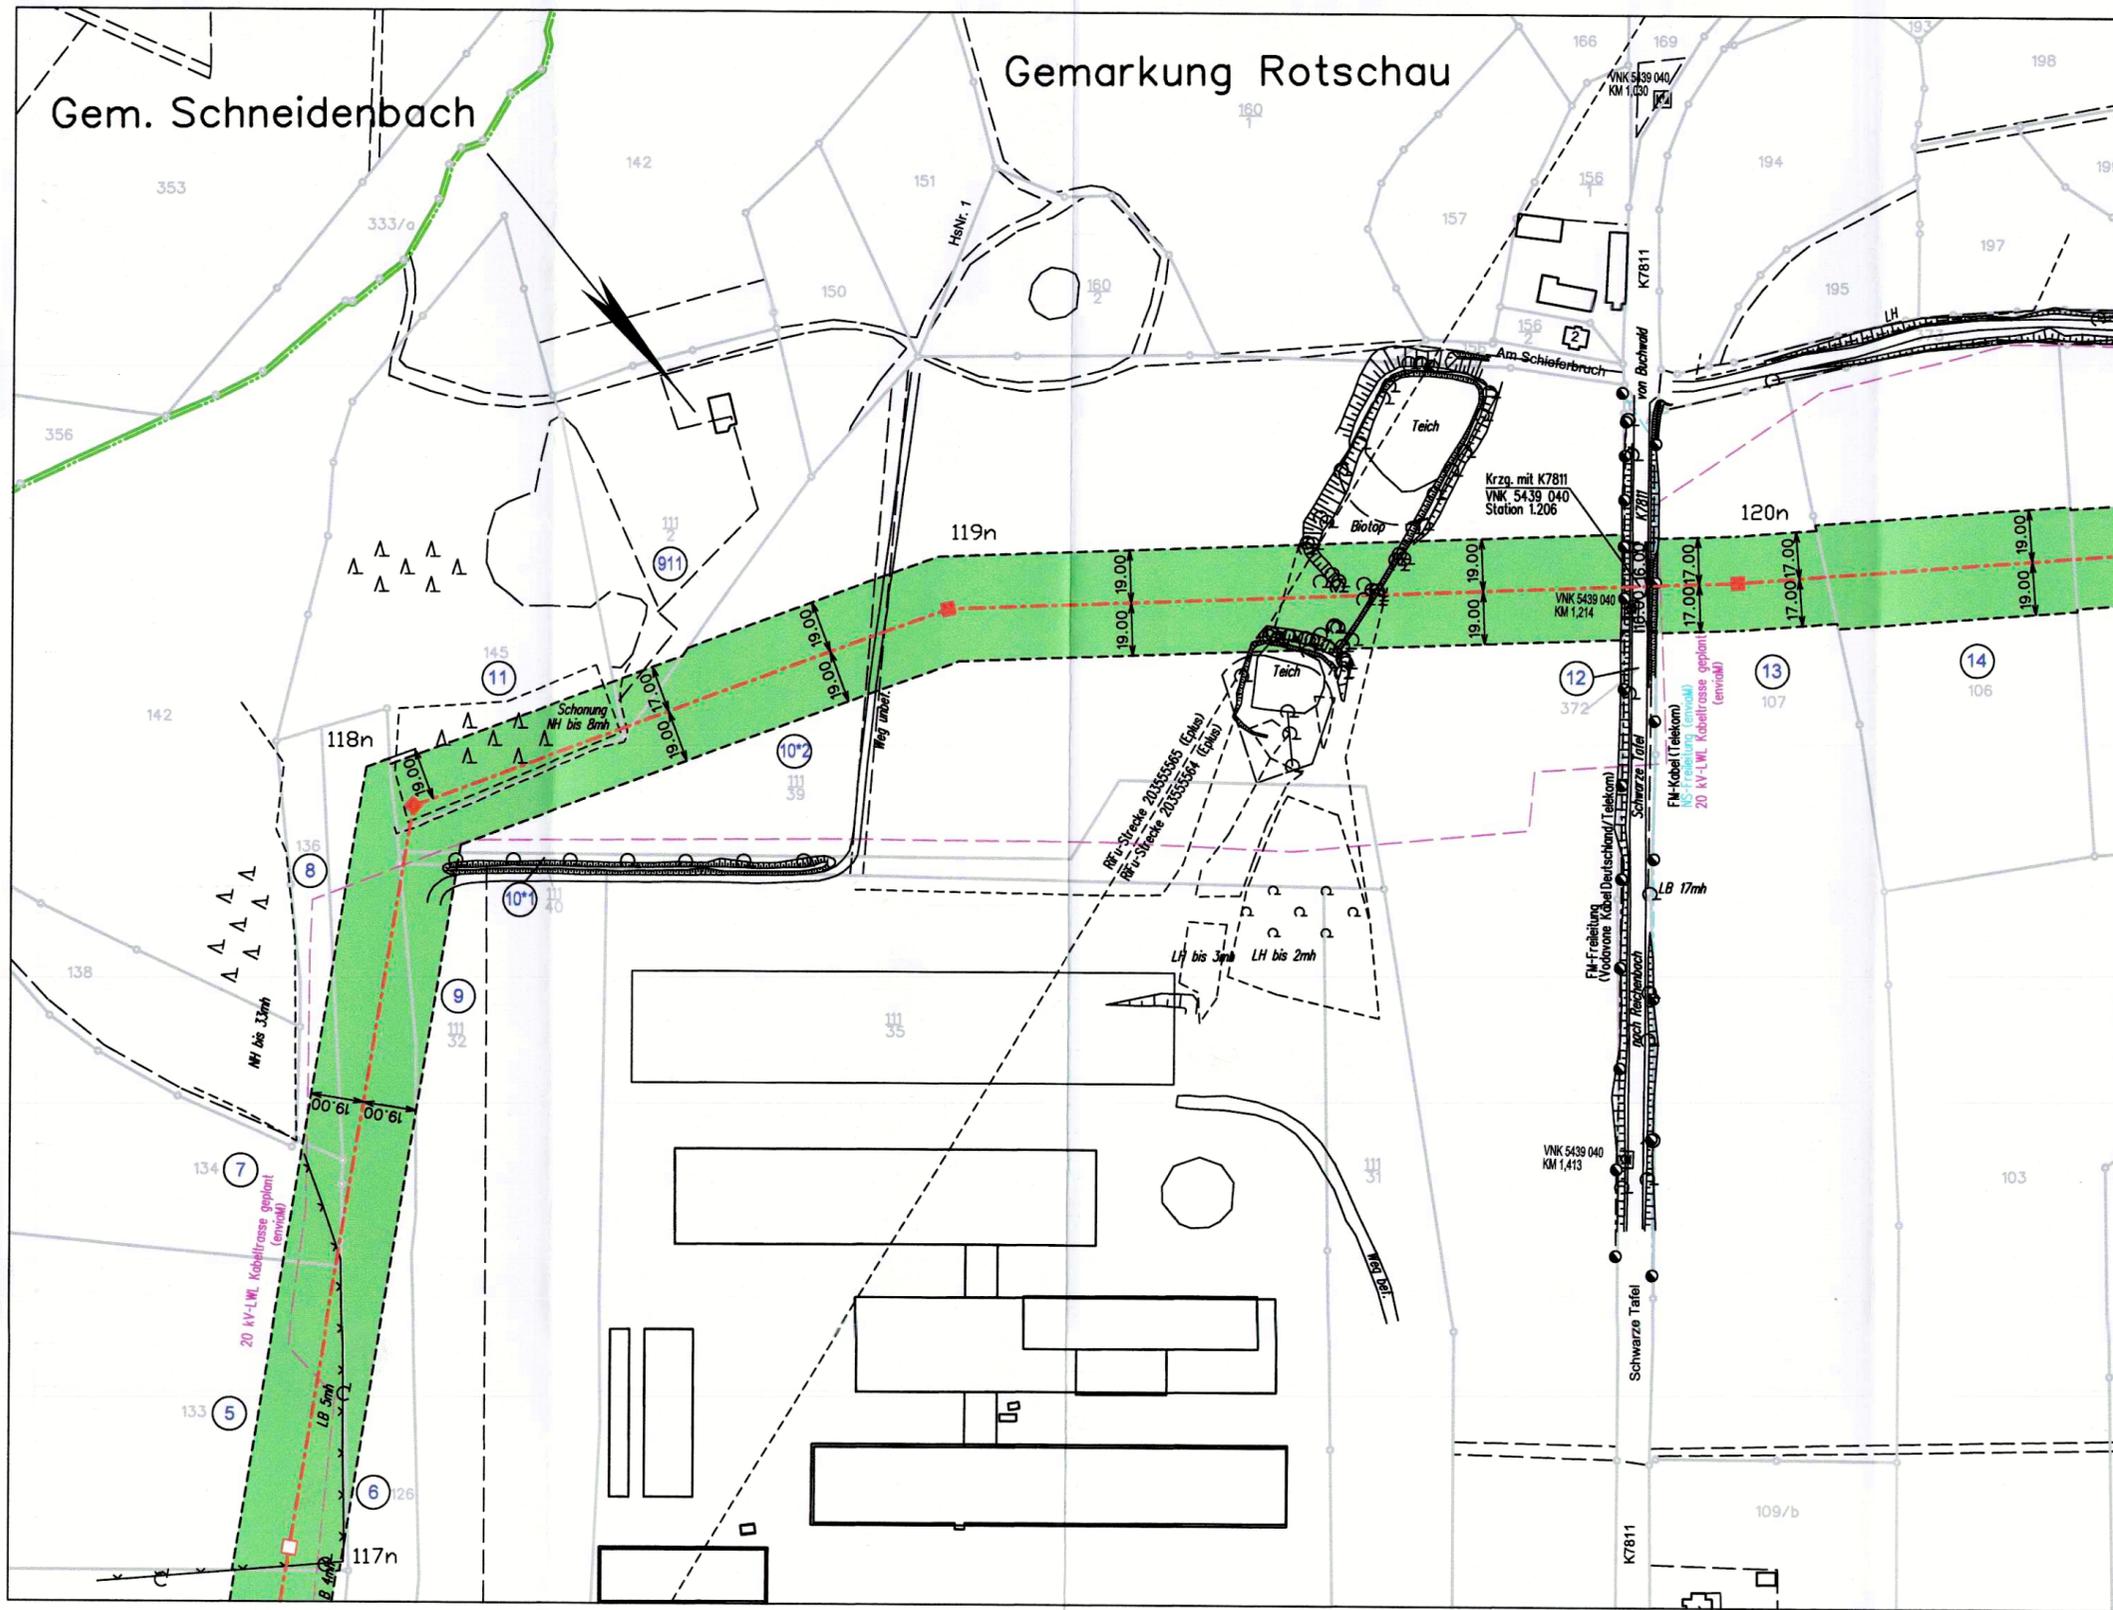

Legende

- Kreisgrenze
- Gemeindegrenze
- Gemarkungsgrenze
- Leitungsachse
- Tragmast (geplant) mit Leitungsachse
- Abspannmast (geplant) mit Leitungsachse
- abzubauen Mast
- abzubauen Leitung
- bestehender Leitungsschutzstreifen
- geplanter Leitungsschutzstreifen
- Laufende Nr. der von der Planung betroffenen Flurstücke in der Gemarkung

enviaM Leitungsbestand:

- Mittelspannung Kabel Freileitung
- Niederspannung
- enviaTel



110-kV-Hochspannungsleitung Crossen - Herlasgrün 3. BA, Mast 60 bis 127n

BL. 1100
von Mast Nr.120n bis Mast Nr.124n
1. Planänderung

1 : 2000

Lageplan

21 NOV 2023

J.A. Müller
envia M

envia Mitteldeutsche Energie AG
Hammerstraße 68a
08523 Plauen

Plan festgestellt,
Landesdirektion Sachsen
Chemnitz, den 1.8. März 2024



Gemarkung:	Rotschau		
Gemeinde:	Stadt Reichenbach/Vogtland		
Bundesland:	Freistaat Sachsen		
Landkreis:	Vogtlandkreis		
Vermessungsamt:	Landratsamt Vogtlandkreis		
Grundbuchamt:	Auerbach/Vogtland		

Schutzstreifen	Kreuzungsverträge	erstmalig zu beschränkende Grundstücksfläche	bereits beschränkte Grundstücksfläche

Auskunft nur über Anlagen der enviaM-Gruppe. An Kreuzungs- und Nahrungsstellen ist entsprechend Rücksicht zu nehmen. Die Kabelschutzanweisung der MITNETZ STROM ist einzuhalten. Keine graphische Maßentnahme möglich. Liegenschaftskarte mit Genehmigung des zuständigen Landesamtes für Vermessung und Geoinformation. Az: 201802473

Ausgabe:	14.05.2020	24.07.2023
Erstellt:	Oktober 2018	Juli 2023
Inhalt:	Planung	



Detail Lageplan
Teilverkabelung Rotschau
M 1:500

Legende

- Kreisgrenze
- Gemeindegrenze
- Gemarkungsgrenze
- Leitungsachse
- Tragmast (geplant) mit Leitungsachse
- Abspannmast (geplant) mit Leitungsachse
- abzubauender Mast
- abzubauende Leitung
- bestehender Leitungsschutzstreifen
- geplanter Leitungsschutzstreifen
- Laufende Nr. der von der Planung betroffenen Flurstücke in der Gemarkung
- Teilverkabelung

enviaM Leitungsbestand:

- Mittelspannung
- Niederspannung
- enviaTel
- Kabel
- Freileitung



110-kV-Hochspannungsleitung

Crossen - Herlasgrün
3. BA, Mast 60 bis 127n

BL. 1100

von Mast Nr.124n bis Mast Nr.127n

1 : 2000

Lageplan

30 MAY 2022

envia M *A. Hauer*
envia Mitteldeutsche Energie AG
Hammerstraße 68a
08523 Plauen

Plan festgestellt,
Landesdirektion Sachsen
Chemnitz, den 1.8. März 2022



Gemarkung:	Rotschau		
Gemeinde:	Reichenbach/Vogtland		
Bundesland:	Freistaat Sachsen		
Landkreis:	Vogtlandkreis		
Vermessungsamt:	Landratsamt Vogtlandkreis		
Grundbuchamt:	Auerbach/Vogtland		

Schutzstreifen	Kreuzungsverträge	erstmalig zu beschränkende Grundstücksfläche	bereits beschränkte Grundstücksfläche


Auskunft nur über Anlagen der enviaM-Gruppe. An Kreuzungs- und Nährungsstellen ist entsprechend Rücksicht zu nehmen. Die Kabelschutzanweisung der MITNETZ STROM ist einzuhalten. Keine graphische Maßentnahme möglich. Liegenschaftskarte mit Genehmigung des zuständigen Landesamtes für Vermessung und Geoinformation. Az: 201802473

Ausgabe:	14.05.2020	23.03.2022
Erstellt:	Oktober 2018	März 2022
Inhalt:	Planung	

imp GmbH
Grenzstraße 26
06112 Halle / Saale



Ein Unternehmen der envia M-Gruppe

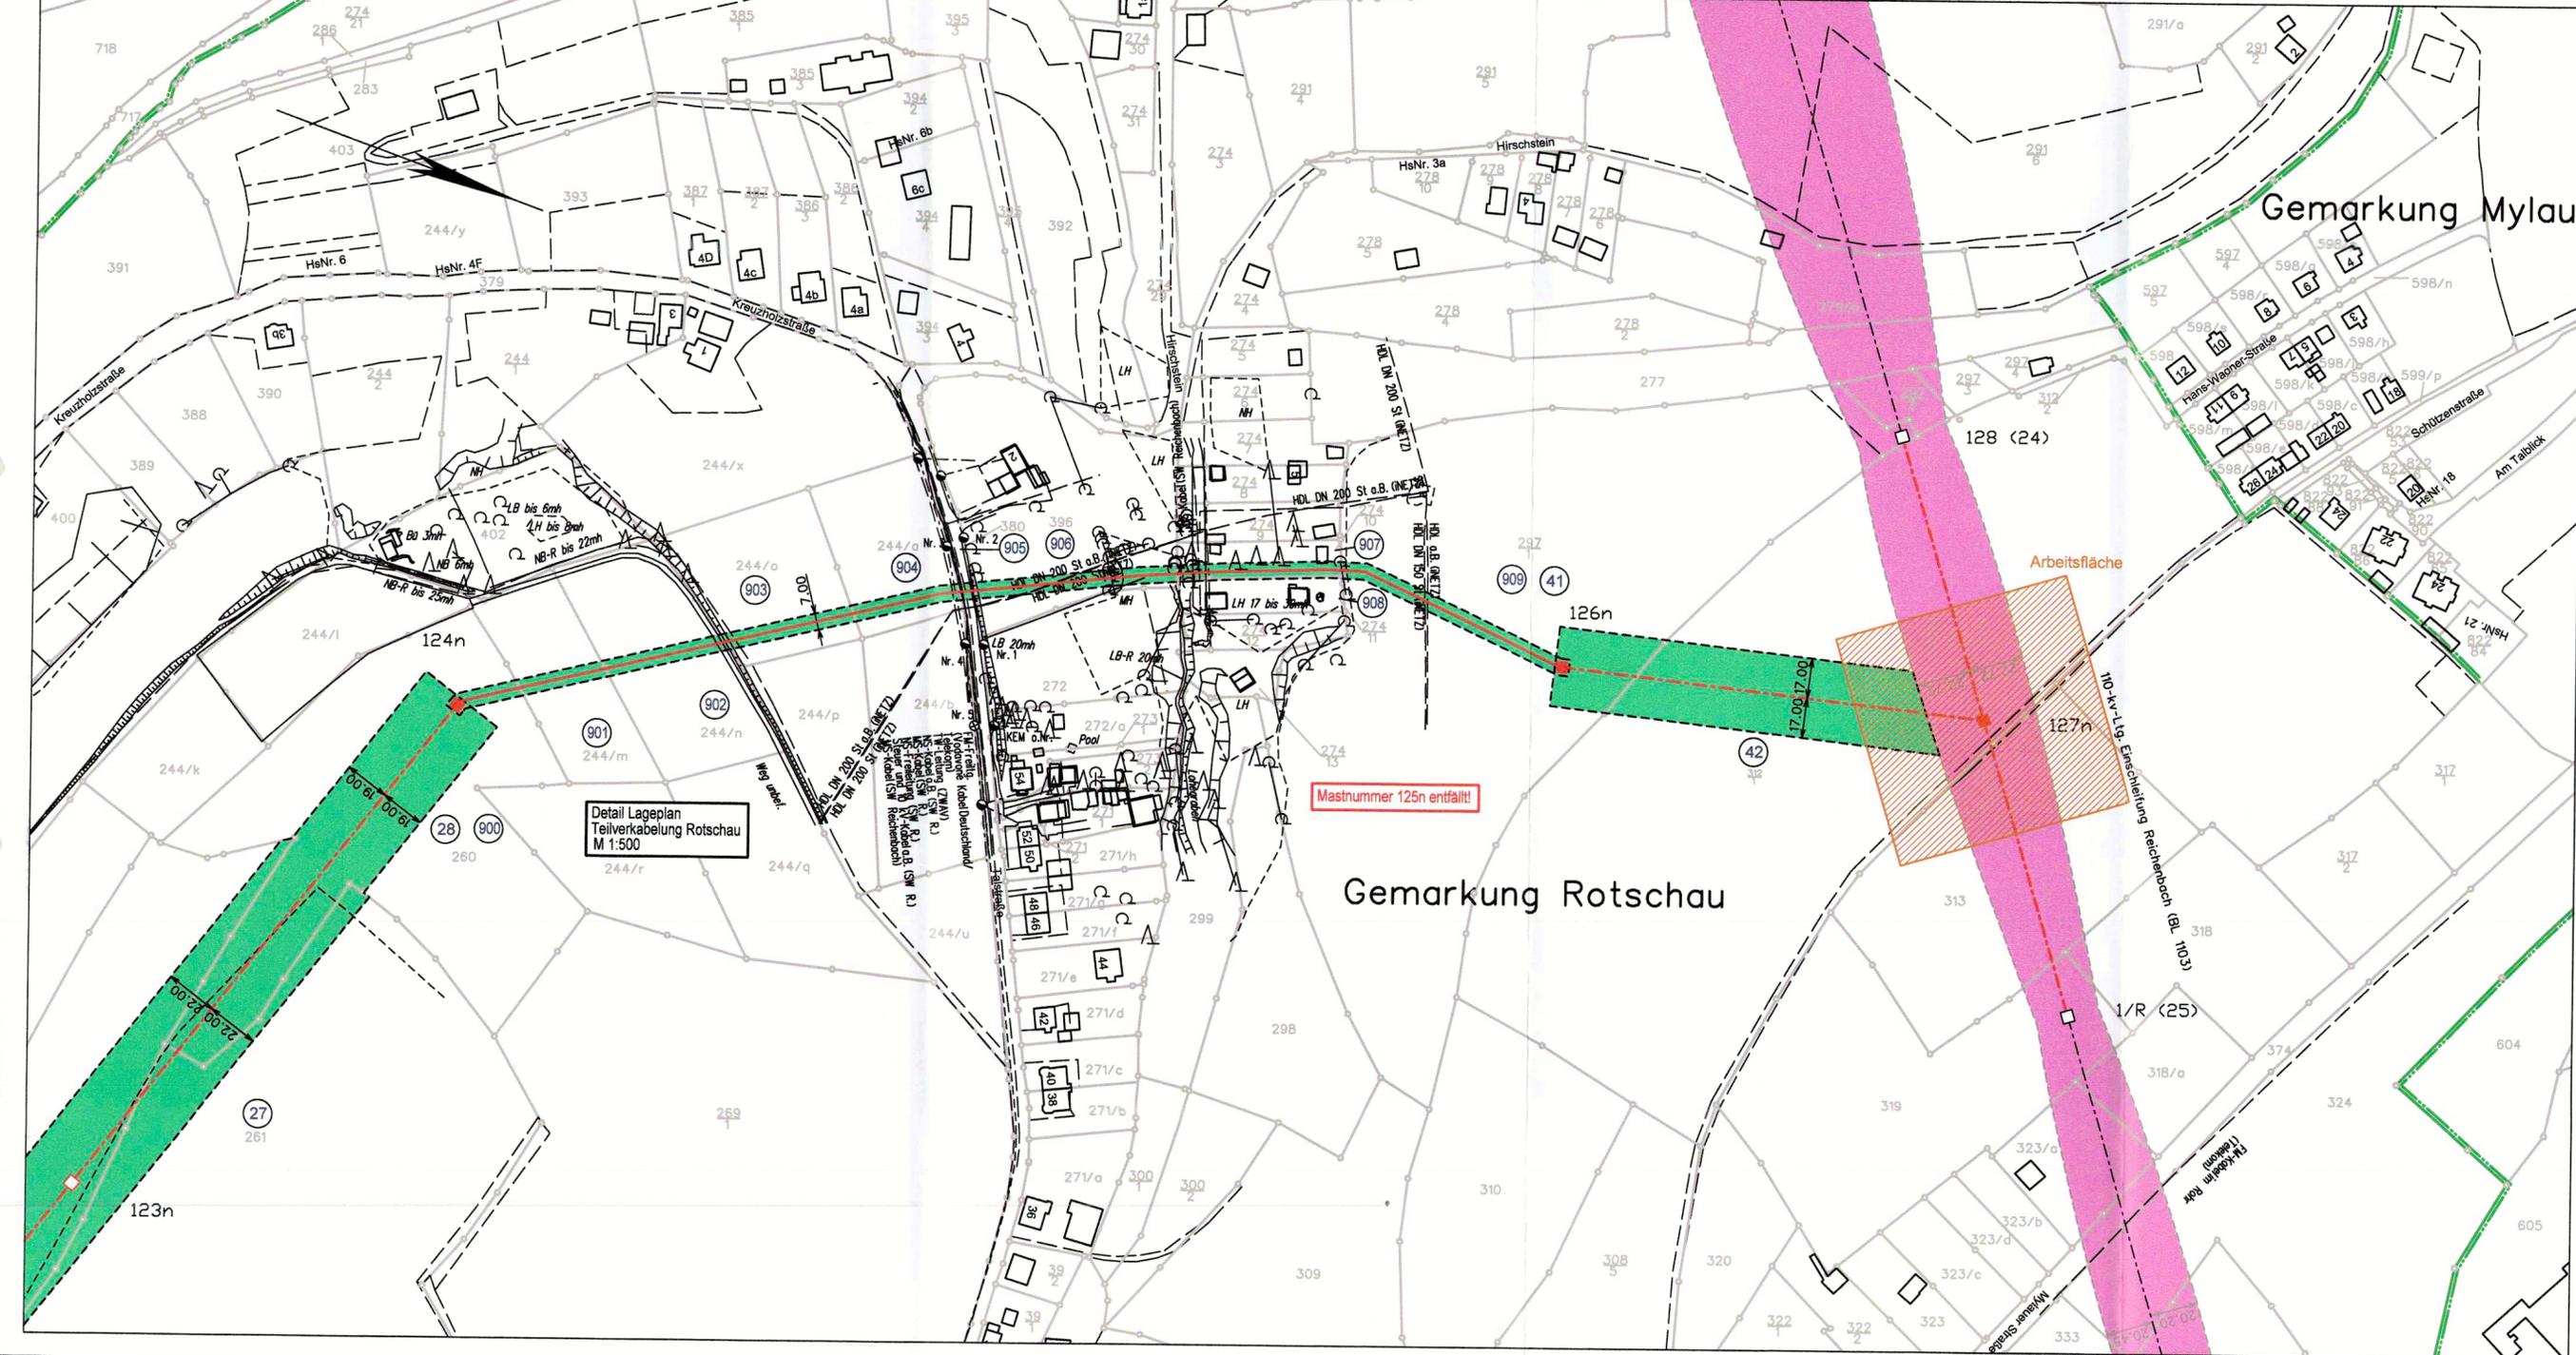

Detail Lageplan
Teilverkabelung Rotschau
M 1:500

Mastnummer 125n entfällt!

Arbeitsfläche

10-kV-Lg. Einschaltung Reichenbach (B 1103)

Legende

- Kreisgrenze
- Gemeindegrenze
- Gemarkungsgrenze
- Leitungsachse
- Tragmast (geplant) mit Leitungsachse
- Abspannmastmast (geplant) mit Leitungsachse
- abzubauender Mast
- abzubauende Leitung
- bestehender Leitungsschutzstreifen
- geplanter Leitungsschutzstreifen
- Laufende Nr. der von der Planung betroffenen Flurstücke in der Gemarkung
- Teilverkabelung

enviaM Leitungsbestand:

- Mittelspannung
- Niederspannung
- enviaTel
- Kabel
- Freileitung



110-kV-Hochspannungsleitung Crossen - Herlasgrün 3.BA, Teilverkabelung Rotschau

Bl.1100
von Mast Nr.124n bis Mast Nr.126n

1:500

Detail-Lageplan

30 MAY 2022

Handwritten signature
envia M

envia Mitteldutsche Energie AG
Hammerstraße 68a
08523 Plauen

Gemarkung: Rotschau
Gemeinde: Reichenbach (Vogtland)
Kreis: Vogtlandkreis
Land: Freistaat Sachsen
Katasteramt: Vogtlandkreis
Grundbuchamt: Auerbach (Vogtland)

Plan festgestellt.
Landesdirektion Sachsen
Chernitz, den 1.8. März 2024




Kreisgrenze		Leitungssache Planung 110-kV-Freileitung	
Gemeindegrenze		Leitungssache Bestand 110-kV-Freileitung	
Gemarkungsgrenze		Leitungsschutzstreifen 110-kV-Freileitung	
Flurgrenze		Horizontalspülbohrung 2x 110-kV-Kabel	
Laufende Nr. der betroffenen Flurstücke in der Gemarkung		Kabelgraben 2x 110-kV-Kabel	
Schutzstreifen			

Änderungen		Datum

Erstellt:	Datum	Name
	23.03.2022	

Inhalt: Aktueller Lageplan

Ein Unternehmen der envia M Gruppe

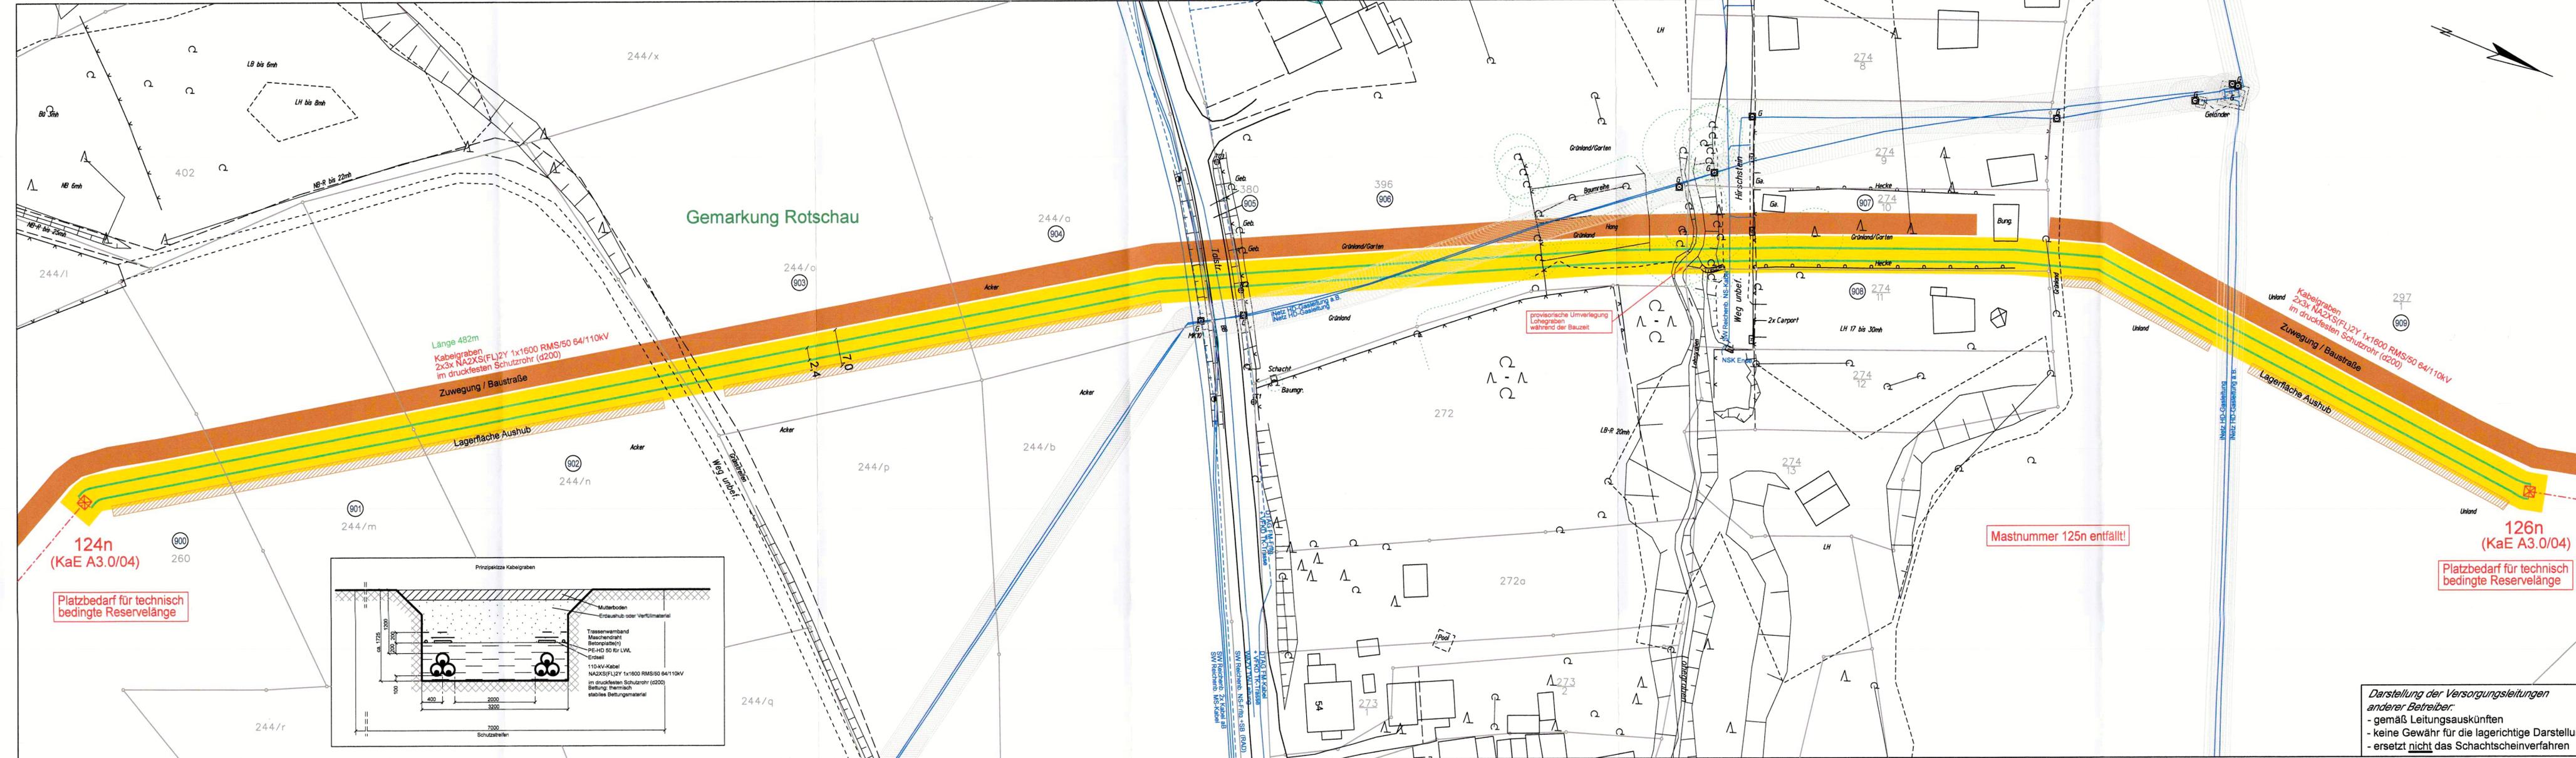

Darstellung der Versorgungsleitungen anderer Betreiber:
 - gemäß Leitungsauskünften
 - keine Gewähr für die lagerichtige Darstellung
 - ersetzt nicht das Schachtscheinverfahren