



110-kV-Hochspannungsleitung

Crossen - Herlasgrün
3. BA, Mast 60 bis 127n


BL. 1100
von Mast Nr.60 bis Mast Nr.90n

1 : 10 000

Übersichtskarte

Legende

- Leitungsachse
- Tragmast (geplant) mit Leitungsachse
- Abspannmast (geplant) mit Leitungsachse
- abzubauen Mast
- abzubauen Leitung
- Teilverkabelung

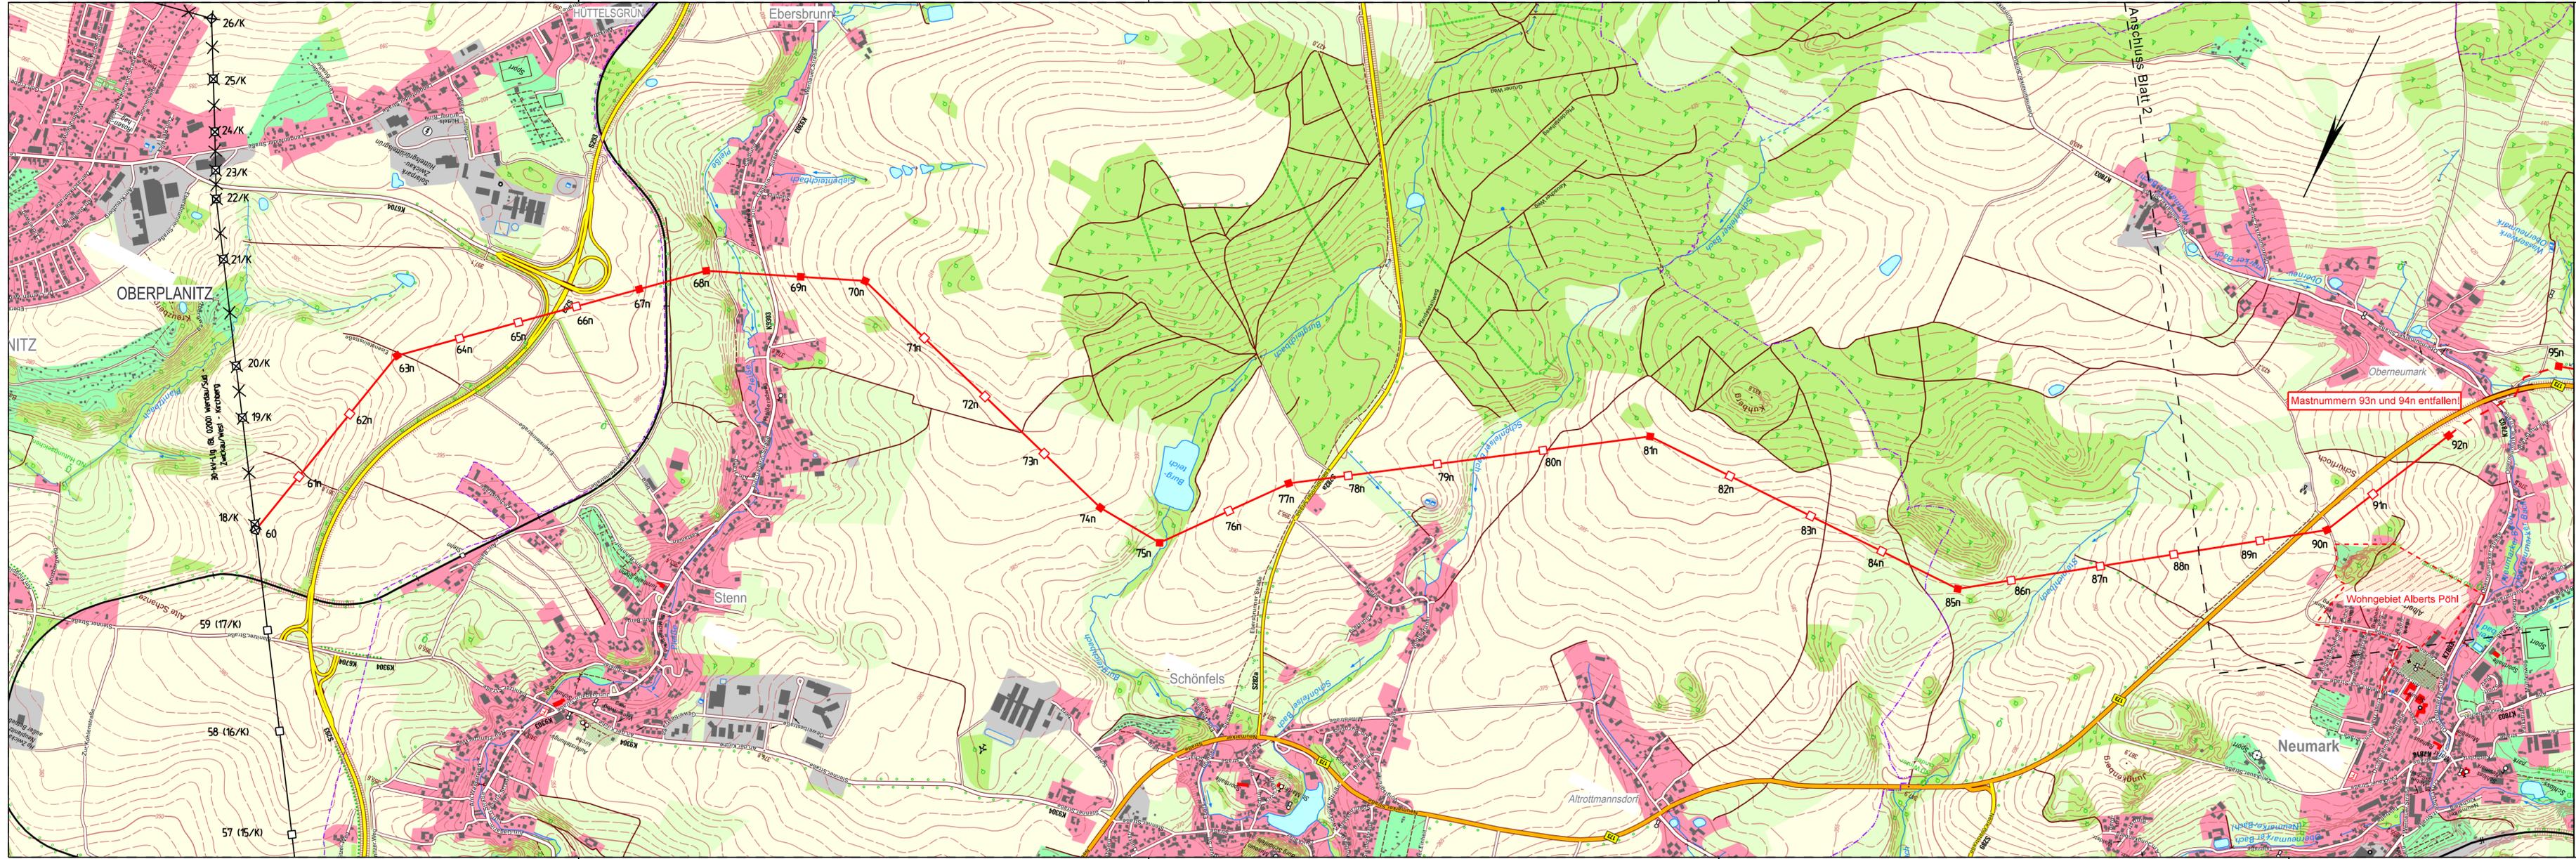

Quelle: Geo SN, dl-de/by-2-0 (DTK10)

Ausgabe:	16.05.2019	23.03.2022
Erstellt:	August 2018	März 2022
Inhalt:	Planung	



imp GmbH
Grenzstraße 26
06112 Halle / Saale



Ein Unternehmen der
envia M-Gruppe