


LEGENDE
Differenz Wasserspiegel HQ₁₀₀ (Plan - Ist)
von ... bis ... [m]

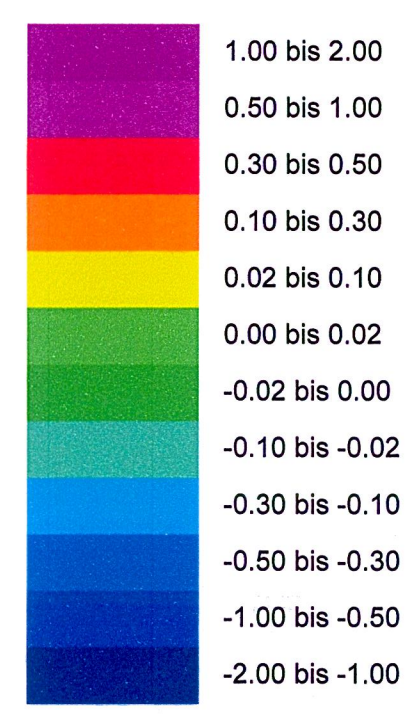

Basler & Hofmann
Deutschland GmbH
Planen und Beraten

Löbtauer Straße 44 · 01159 Dresden
Tel. 0351/4383090 Fax 0351/43830999
E-Mail: info.DD@basler-hofmann.de

	Datum	Zeichen
Bearb.:	29.06.2018	Melling
Gez.:	29.06.2018	Valldor
Gepr.:	29.06.2018	<i>[Signature]</i>
Projekt-Nr.:		

DEGES
Deutsche Einheit Fernstraßenplanungs- und -bau GmbH
Zimmerstraße 54, 10117 Berlin
Telefon (030) 202 43 - 0
Telefax (030) 202 43 - 291
www.deges.de

bearbeitet
geprüft
VKE

09.09.19
10.09.19
3191

[Signature]
[Signature]

Nr.	Art der Änderung	Datum	Zeichen

FESTSTELLUNGSENTWURF

Straßenbauverwaltung:
FREISTAAT SACHSEN

Straße: B 7
Station: Bau-km 3+755 - 10+088
PROJIS-Nr.:

Unterlage / Blatt-Nr.: 21.1 / W 09.2
Hydraulische Berechnungen
WSP-Differenzen Plan-Zustand HQ100
Bauwerk 05 SN (über die Wyhra)
Bau-km 8+300 - 9+250
Maßstab: 1:10.000

Neubau B 7
Verlegung nördlich Frohburg

aufgestellt:
[Signature]
Berlin, den 10. SEP. 2019
DEGES Deutsche Einheit
Fernstraßenplanungs- und -bau GmbH

