


LEGENDE
Differenz Wasserspiegel HQ₁₀₀ (Plan - Ist)
von ... bis ... [m]

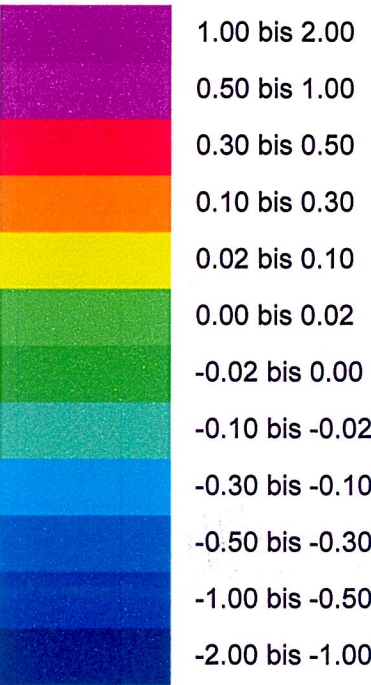

Basler & Hofmann Deutschland GmbH Planen und Beraten <small>Löbtauer Straße 44 · 01159 Dresden Tel. 0351/4383090 Fax 0351/4383099 E-Mail: info.DD@basler-hofmann.de</small>		Datum	Zeichen
	Bearb.:	29.06.2018	Melling
	Gez.:	29.06.2018	Valldor
	Gepr.:	29.06.2018	
	Projekt-Nr.:		

DEGES Deutsche Einheit Fernstraßenplanungs- und -bau GmbH Zimmerstraße 54, 10117 Berlin Telefon (030) 202 43 - 0 Telefax (030) 202 43 - 291 www.deges.de		Datum	Zeichen
	bearbeitet	09.09.19	
	geprüft	10.09.19	
	VKE		3191

Nr.	Art der Änderung	Datum	Zeichen

FESTSTELLUNGSENTWURF

Straßenbauverwaltung: FREISTAAT SACHSEN		Unterlage / Blatt-Nr.: 21.1 / W 09.1 Hydraulische Berechnungen WSP-Differenzen Plan-Zustand HQ200 Bauwerk 05 SN (über die Wyhra) Bau-km 8+300 - 9+250 Maßstab: 1:10.000
Straße: B 7	Station: Bau-km 3+755 - 10+088	
PROJIS-Nr.:		

Neubau B 7
Verlegung nördlich Frohburg

aufgestellt: 10. SEP. 2019 Berlin, den DEGES Deutsche Einheit Fernstraßenplanungs- und -bau GmbH	
--	--