


LEGENDE
Wasserspiegel HQ₂₀₀ von ... bis ... [m]

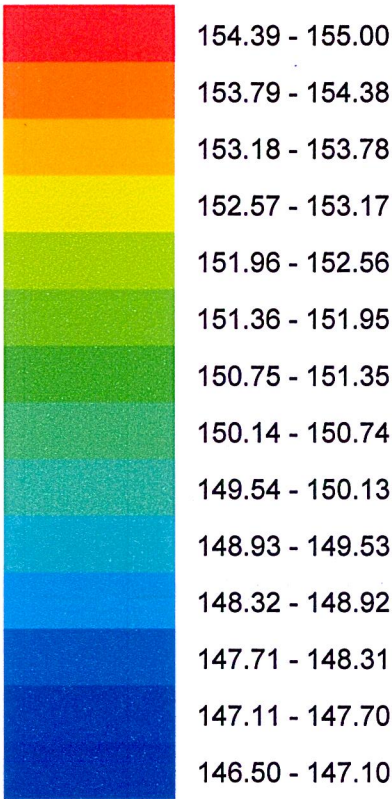

Basler & Hofmann
Deutschland GmbH
Planen und Beraten

Löbtauer Straße 44 · 01159 Dresden
Tel. 0351/4383090 Fax 0351/43830999
E-Mail: info.DD@basler-hofmann.de

DEGES

Deutsche Einheit Fernstraßenplanungs- und -bau GmbH
Zimmerstraße 54, 10117 Berlin
Telefon (030) 202 43 - 0
Telefax (030) 202 43 - 291
www.deges.de

FESTSTELLUNGSENTWURF

Straßenbauverwaltung:
FREISTAAT SACHSEN

Straße: B 7 Station: Bau-km 3+755 - 10+088
PROJIS-Nr.:

Unterlage / Blatt-Nr.: 21.1 / W 06.1
Hydraulische Berechnungen
Wasserspiegel Plan-Zustand HQ₂₀₀
Bauwerk 05 SN (über die Wyhra)
Bau-km 8+300 - 9+250
Maßstab: 1:10.000

Neubau B 7
Verlegung nördlich Frohburg

aufgestellt:
i.A. W. Ch. H.
10. SEP. 2019
Berlin, den
DEGES Deutsche Einheit
Fernstraßenplanungs- und -bau GmbH