


LEGENDE
Wasserspiegel HQ₁₀₀ von ... bis ... [m]

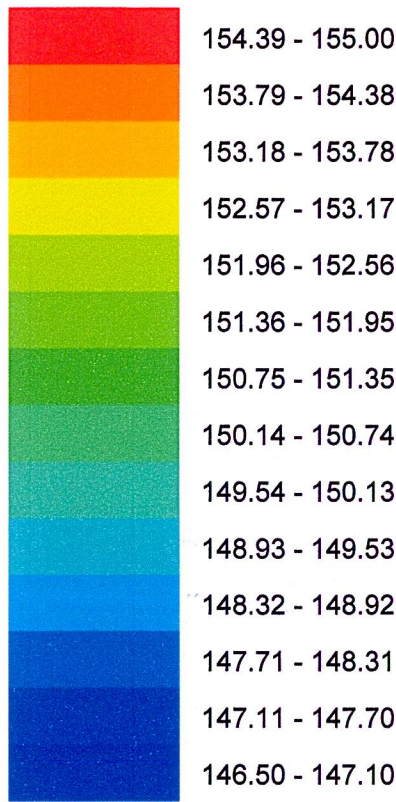

Basler & Hofmann Deutschland GmbH Planen und Beraten <small>Löbtauer Straße 44 · 01159 Dresden Tel. 0351/4383090 Fax 0351/43830999 E-Mail: info.DD@basler-hofmann.de</small>		Datum	Zeichen
	Bearb.:	29.06.2018	Melling
	Gez.:	29.06.2018	Valldor
	Gepr.:	29.06.2018	<i>T. S.</i>
	Projekt-Nr.:		

DEGES Deutsche Einheit Fernstraßenplanungs- und -bau GmbH Zimmerstraße 54, 10117 Berlin Telefon (030) 202 43 - 0 Telefax (030) 202 43 - 291 www.deges.de		Datum	Zeichen
	bearbeitet	09.09.19	<i>F. S.</i>
	geprüft	10.09.19	<i>A. G.</i>
	VKE	3191	

Nr.	Art der Änderung	Datum	Zeichen

FESTSTELLUNGSENTWURF

Straßenbauverwaltung: FREISTAAT SACHSEN		Unterlage / Blatt-Nr.: 21.1 / W 06.3
Straße: B 7 Station: Bau-km 3+755 - 10+088		Hydraulische Berechnungen Wasserspiegel Plan-Zustand HQ50
PROJIS-Nr.:		Bauwerk 05 SN (über die Wyhra) Bau-km 8+300 - 9+250 Maßstab: 1:10.000

Neubau B 7
Verlegung nördlich Frohburg

aufgestellt:
i. A. L. M.
Berlin, den 10. SEP. 2019
DEGES Deutsche Einheit
Fernstraßenplanungs- und -bau GmbH