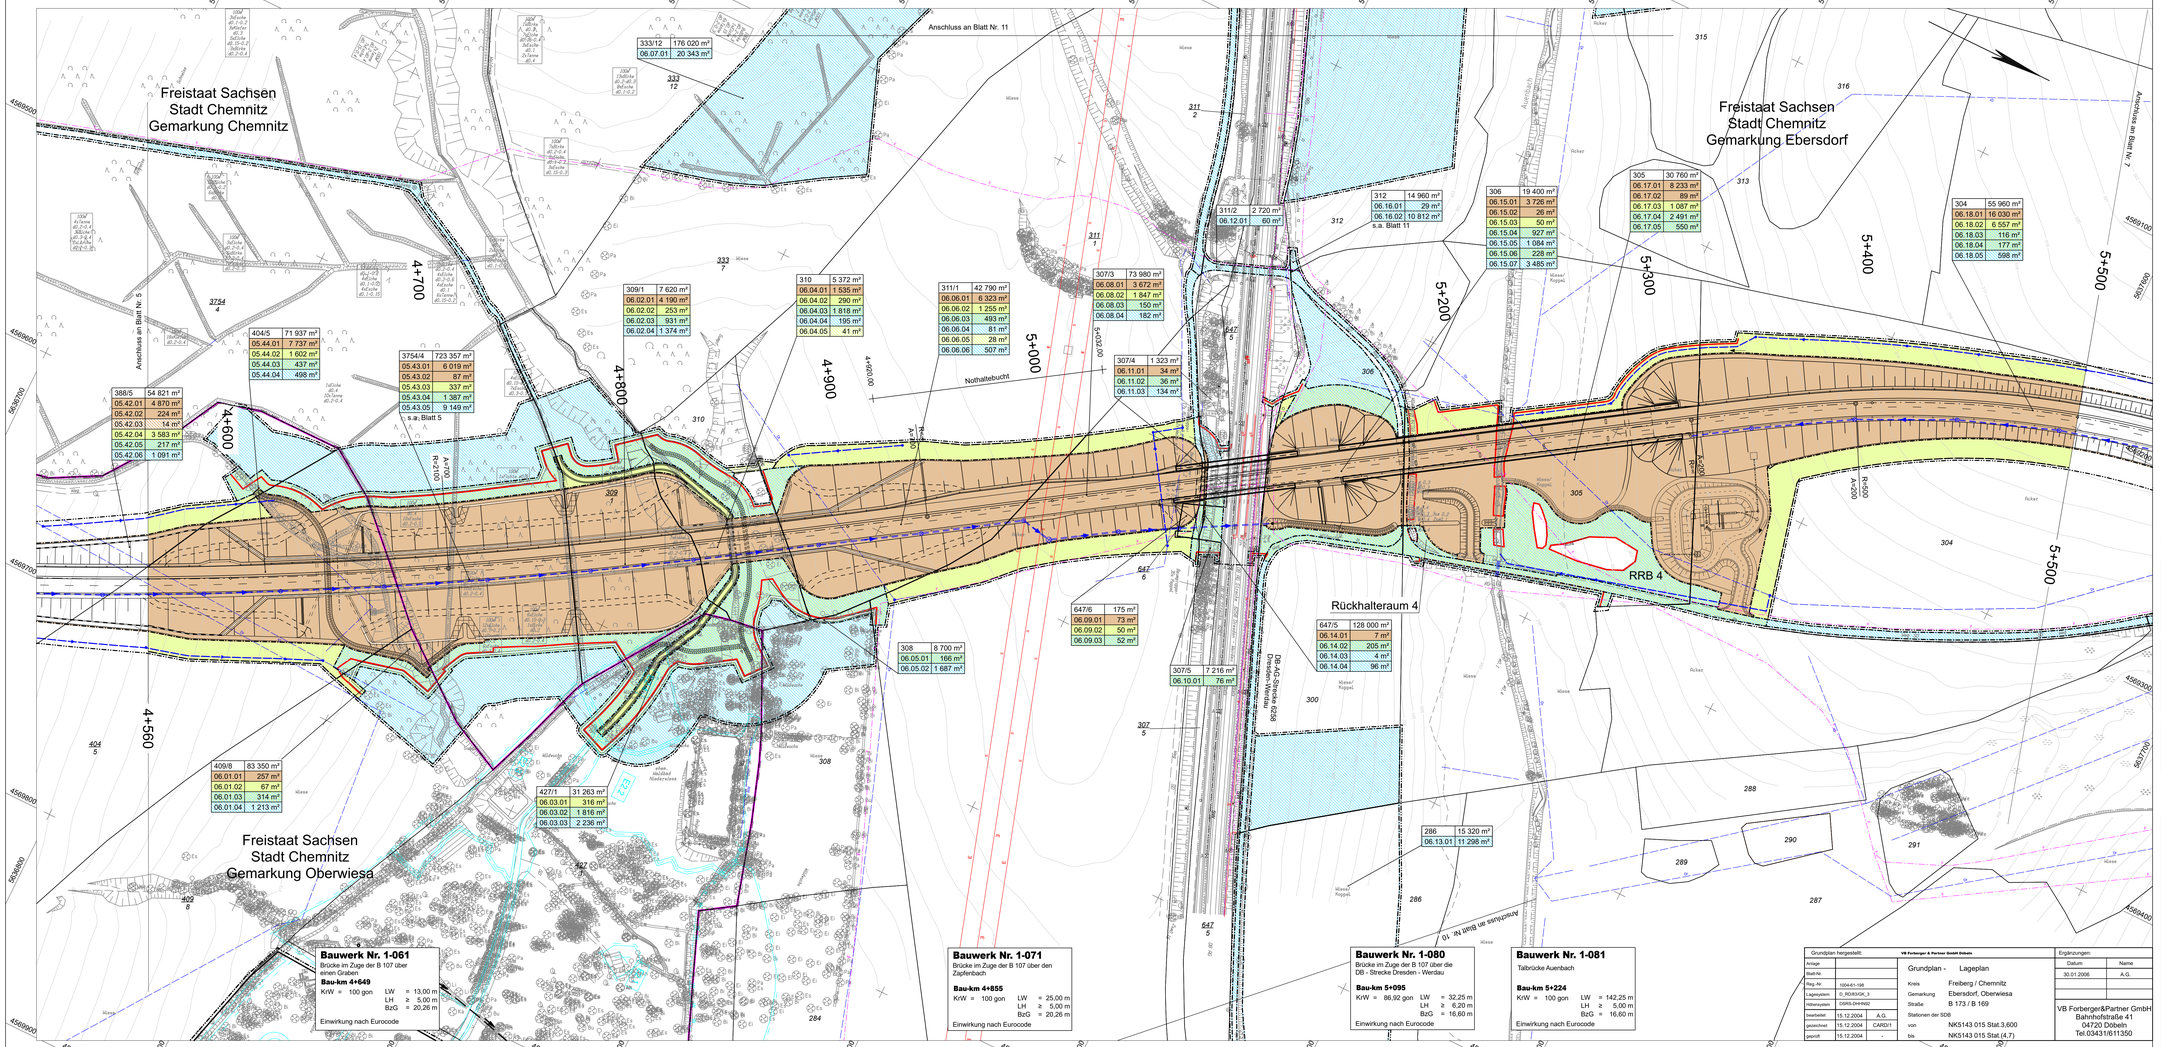

Zeichenerklärung

Grunderwerb

- zu erwerbende Fläche für den Straßenbau / Dritte
- zu erwerbende Fläche LBP
- zu erwerbende Fläche LBP, vorübergehende in Anspruch zu nehmende Fläche für den Straßenbau
- vorübergehend in Anspruch zu nehmende Fläche für den Straßenbau
- vorübergehend in Anspruch zu nehmende Fläche LBP
- dauernd zu belastende Fläche für Baulastträger / Dritte
- dauernd zu belastende Fläche für LBP
- dauernd zu belastend Fläche für LBP vorübergehende in Anspruch zu nehmende Fläche für den Straßenbau
- rückständiger Grunderwerb für Dritte

3 | 14/2 | 4 248 m² — Flur / Flurstück / Große des Flurstückes

2.34.1 | 345 m² — lfd. Nr. im Grunderwerbsverzeichnis / Große der Teilfläche
2 Nr. des Grunderwerbsplanes
34 lfd. Nr. des betroffenen Flurstückes
1 Teilfläche eines Flurstückes

- Flurstücksgrenze außerhalb/ innerhalb der Planfeststellungsgrenze
- Gemarkungsgrenze
- Planfeststellungsgrenze
- 116 / 12 — Flurstücksnummer
- Tabuzone
- Baumschutz

Hinweis:

Die für zeitlich vorgezogenen LBP-Maßnahmen benötigten Teilflächen werden separat ausgewiesen.

Versorgungseinrichtungen

vorhanden	geplant	
Dr	Dr	Drainage
W	W	Trinkwasserleitung
G	G	Gasleitung
E	E	E-Freileitung
E	E	E-Leitung
F	F	Fernmeldeleitung
SW	SW	Schmutzwasserleitung
SB	SB	Leitung Straßenbeleuchtung

Blatt 1 2 3 4 5 6 7

Ingenieurbüro für Verkehrsanlagen GmbH	Bearbeitet:	11/2017	Engelke
Niederlassung Sachsen, Büro Leipzig	Gezeichnet:	11/2017	Helmer
Ludwig-Erhard-Straße 55a, 04103 Leipzig	Geprüft:	11/2017	Engelke
	17.11.2017 Leipzig, den		Unterschrift

DEGES Deutsche Einheit Fernstraßenplanungs- und -bau GmbH	Bearbeitet:	07.12.2017	gez. Hahn
Zimmerstraße 54	Geprüft:	13.12.2017	gez. Radoß
10117 Berlin	VKE		323.1
Tel.: (030) 202 43 - 0			
Fax: (030) 202 43 - 291			
www.deges.de			

Nr.	Art der Änderung	Datum	Zeichen

Feststellungsentwurf

FREISTAAT SACHSEN

Unterlage 10 / Blatt-Nr.: 6

Grunderwerbsplan

B 107 / Südverbund Chemnitz - A4 /NK 5143 064, Bist. 0.000 bis NK 5143 015, Stat. 4+530

Bau-km 4+560,00 bis 5+500,00

PROJIS-Nr.: Maßstab: 1:1000

B 107, Südverbund Chemnitz - A4
Verkehrseinheit 323.1

Grundplan hergestellt:	VB Forberger & Partner GmbH Döbeln	Ergänzungen:	
Anlage		Datum	Name
Blatt-Nr.		30.01.2006	A.G.
Reg.-Nr.	1004-61-198		
Lagesystem	D_RD/83/GK_3		
Höhensystem	DSR5:DHHN92		
bearbeitet	15.12.2004 A.G.		
gezeichnet	15.12.2004 CARD/1		
geprüft	15.12.2004 -		

Grundplan - Lageplan

Kreis Freiberg / Chemnitz
Gemarkung Ebersdorf, Oberwiesa
Straße B 173 / B 169
Stationen der SDB
von NK5143 015 Stat.3,600
bis NK5143 015 Stat.(4,7)

VB Forberger&Partner GmbH
Bahnhofstraße 41
04720 Döbeln
Tel.03431/611350

Aufgestellt: **DEGES** Deutsche Einheit Fernstraßenplanungs- und -bau GmbH Zimmerstr. 54 10117 Berlin

gez. i.A. Breinig

Berlin, den 07.12.2017