


Längsschnitt A-A


M 1:100

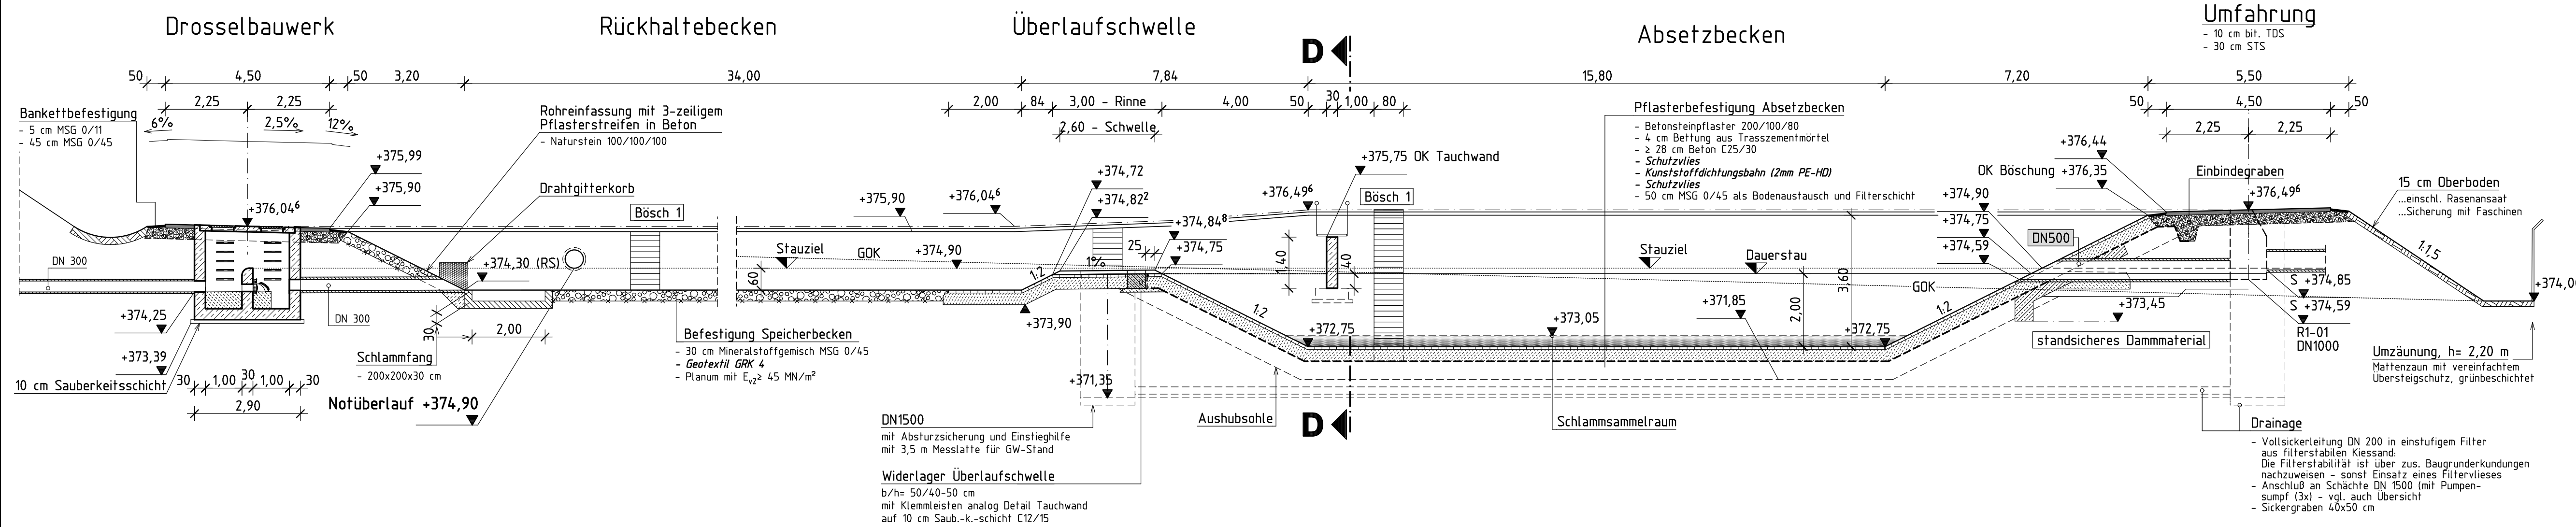

Querschnitt B-B

...Absetzbecken mit Tauchwand


M 1:100

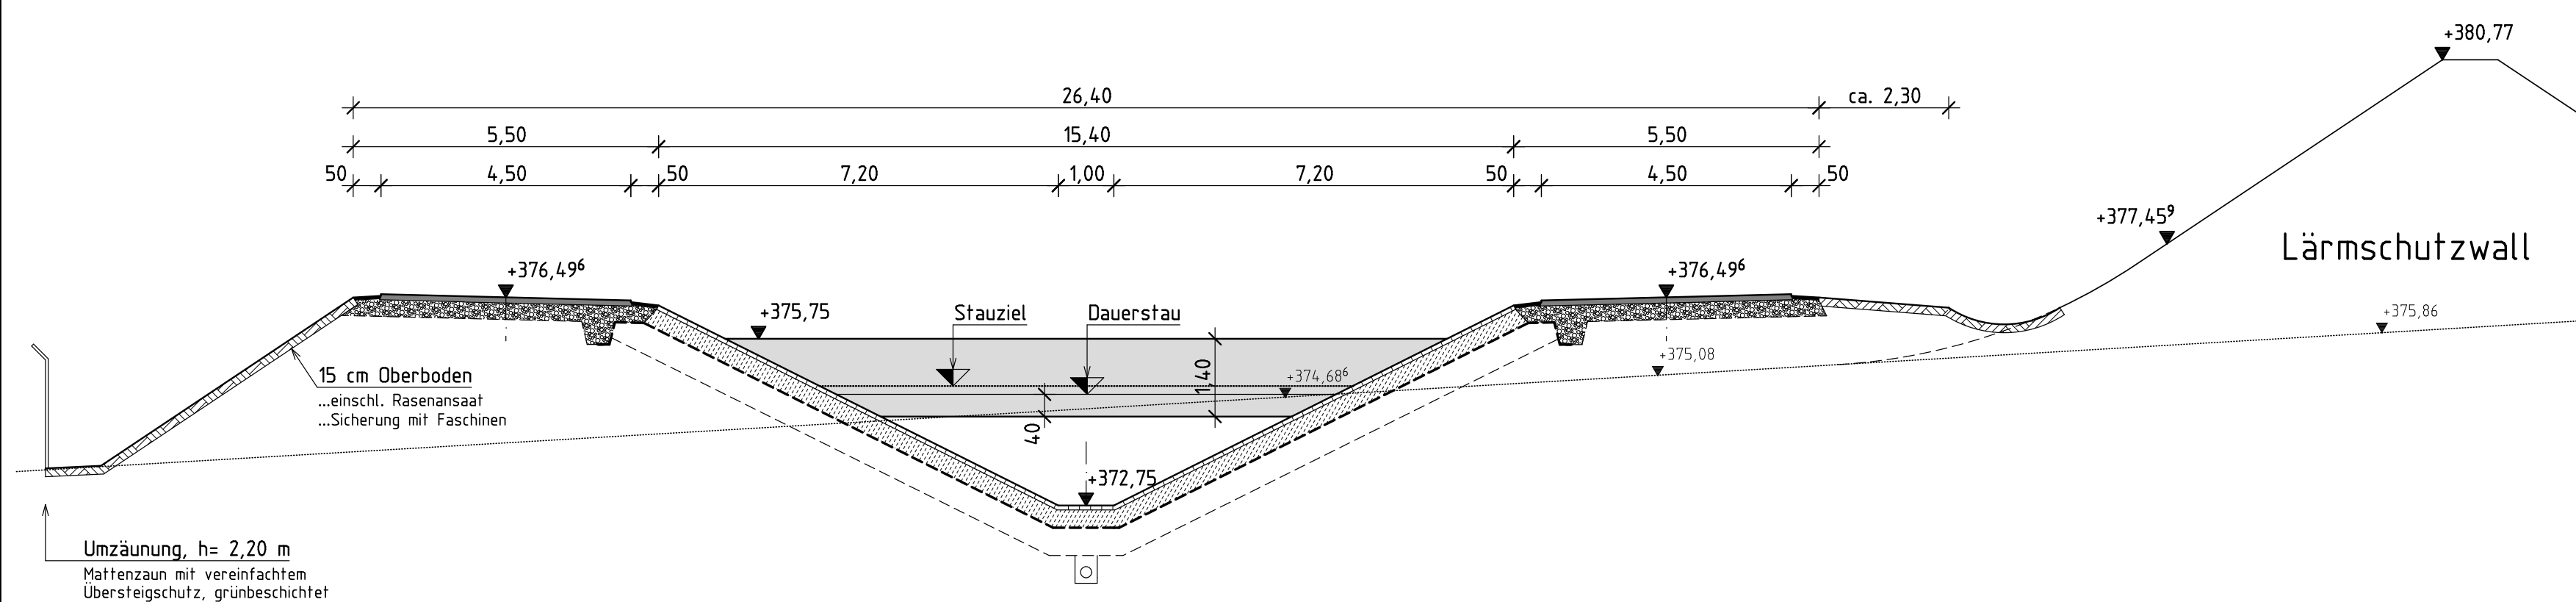

Querschnitt C-C


...Rückhaltebecken

M 1:100

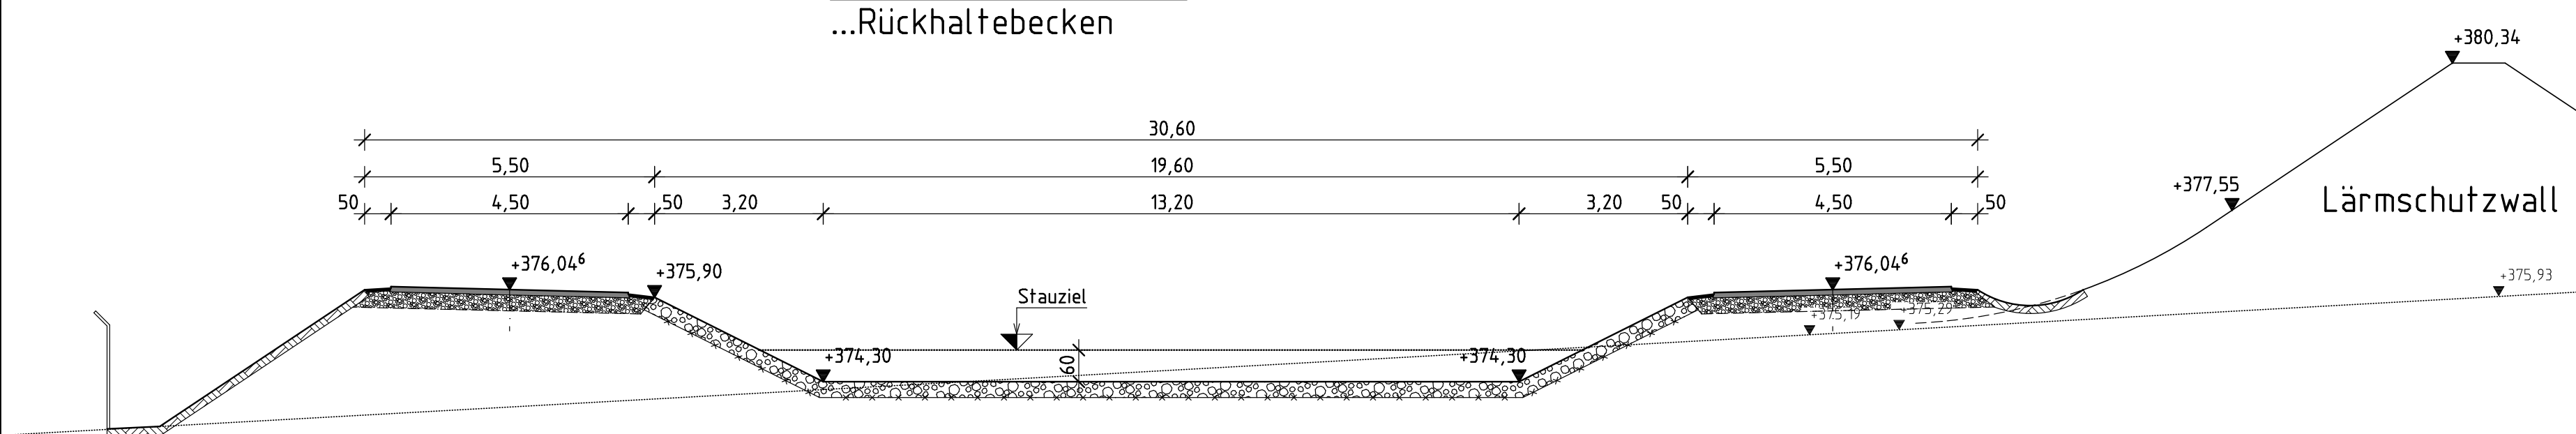

Tauchwand

M 1:50

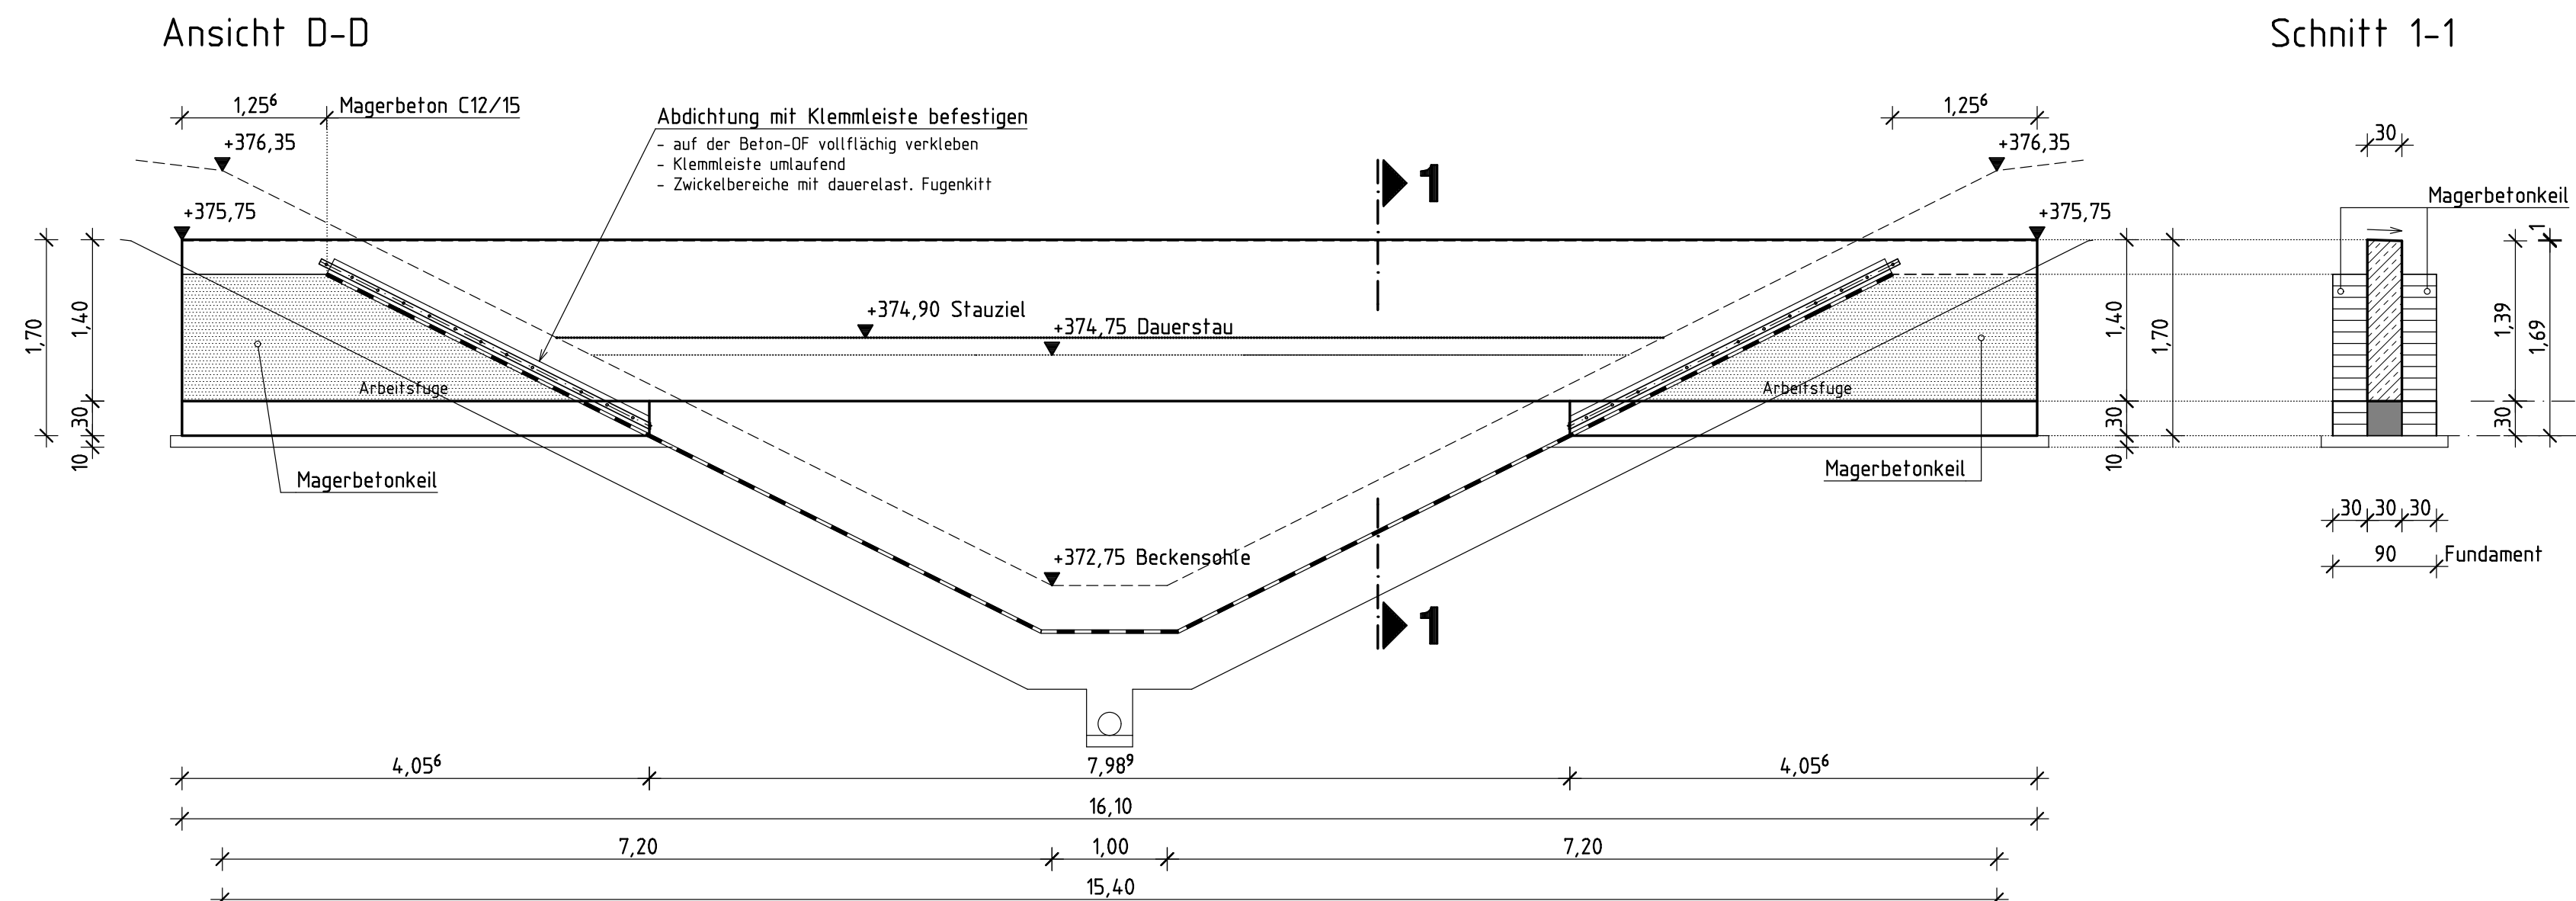

- Zufluss:	125,2 l/s
- Drosselabfluss:	15,0 l/s
- Überschreitungshäufigkeit:	0,1
- Speichervolumen:	310,0 m³
- Entleerungszeit:	5,5 h
- erf. Absetzfläche:	50,0 m²
- Vorflut:	Kanal

IBV Ingenieurbüro für Verkehrsanlagen GmbH Niederlassung Sachsen, Büro Leipzig Ludwig-Erhard-Straße 55a, 04103 Leipzig	Bearbeitet: 05/2017 R. Krönert Gezeichnet: 05/2017 DICAD/Kro Geprüft: 05/2017 Reischke 17.11.2017 Leipzig, den
--	--

DEGES Deutsche Einheit Fernstraßenplanungs- und -bau GmbH Zimmerstraße 54 10117 Berlin Tel.: (030) 202 43 - 0 Fax: (030) 202 43 - 291 www.deges.de	Bearbeitet: 07.12.2017 gez. Hahn Geprüft: 12/2017 gez. I.A. Pfaffler VKE 323.1
---	--

Nr.	Art der Änderung	Datum	Zeichen

Feststellungsentwurf

FREISTAAT SACHSEN B 107 / Südverbund Chemnitz - A4 / Bau 0143 004, 006, 0300 bis Bau 0143 015, 016, 4+100 PROJIS-Nr.:	Unterlage / Blatt-Nr.: 18.4 / 1 Feststellungsentwurf RRB 1 Bau-km 0+000 bis 6+075 Maßstab: 1:500/ 100/ 50/ 25
--	---

Aufgestellt: DEGES Deutsche Einheit Fernstraßenplanungs- und -bau GmbH Leipzig, den 07.12.2017 Berlin, den 07.12.2017	gez. I.A. Breinig
---	-------------------