



Längsschnitt A-A

M 1:100

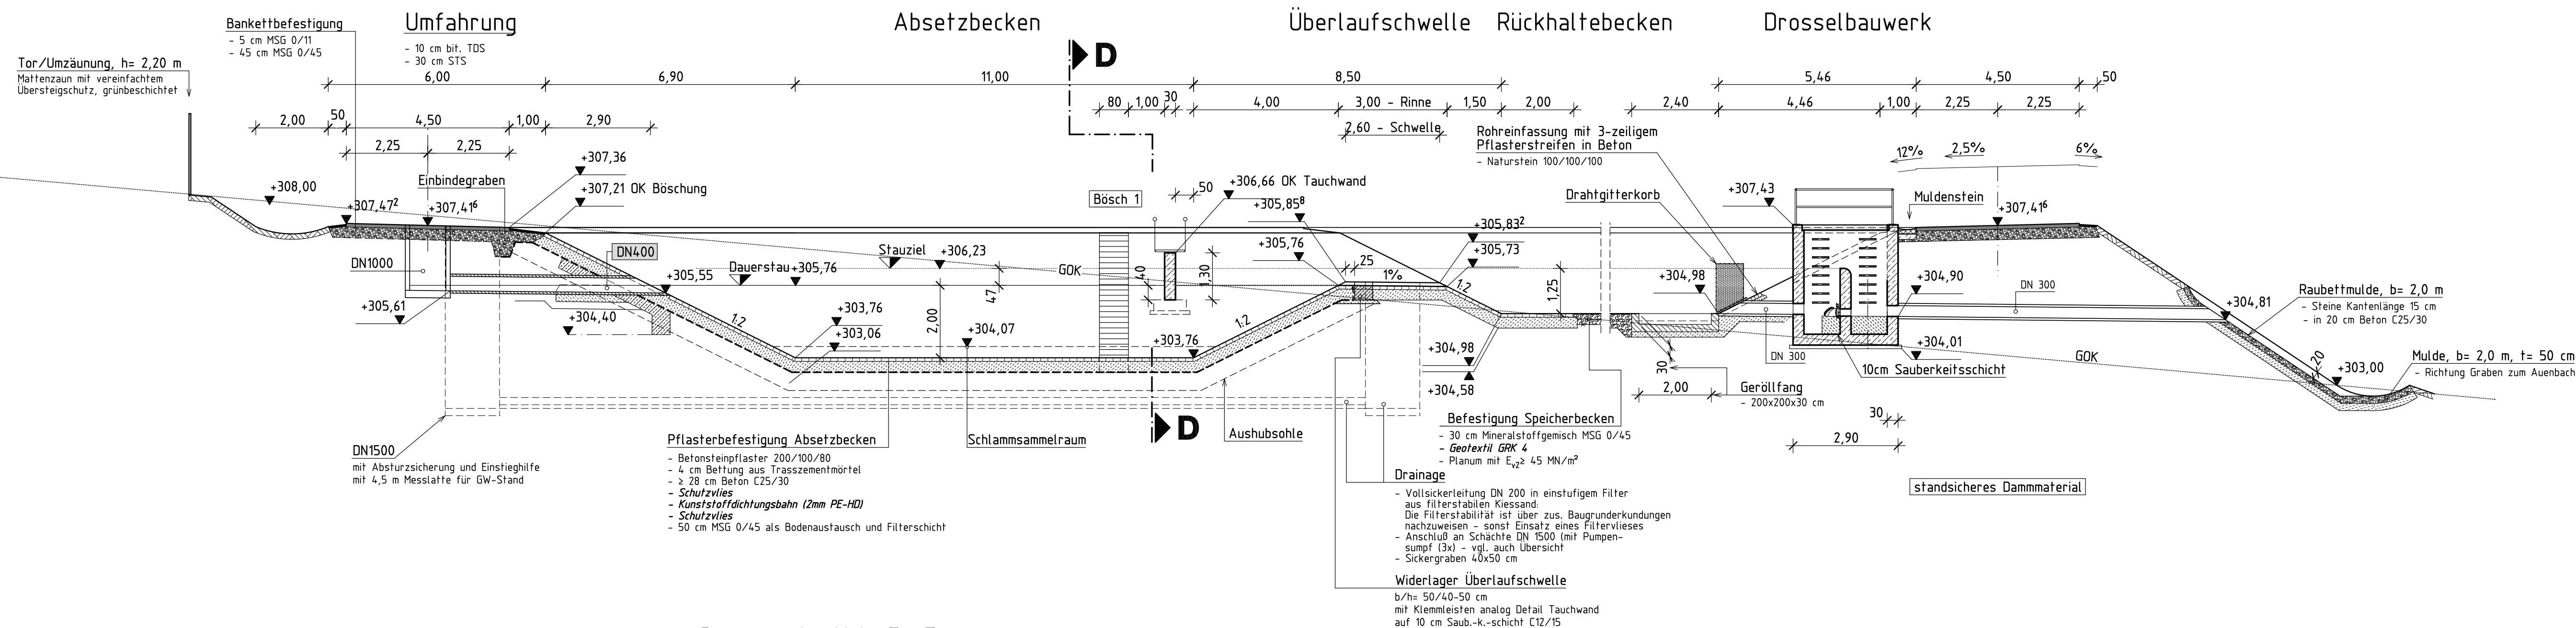

Querschnitt B-B

...Absetzbecken mit Tauchwand

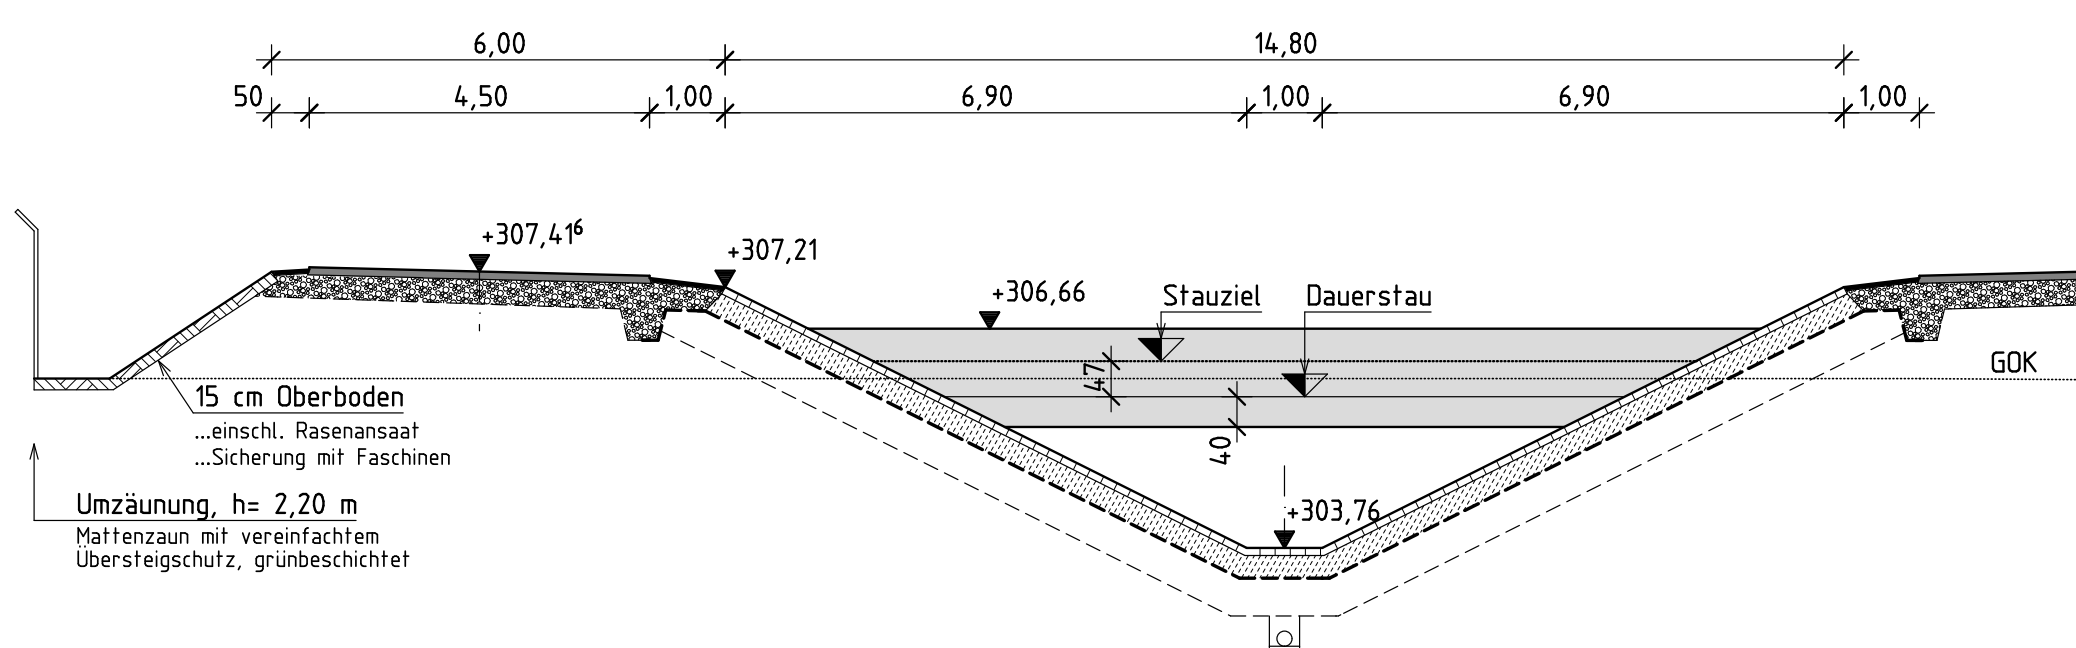


Querschnitt C-C

...Rückhaltebecken

(ohne Überlaufbauwerk)


M 1:100

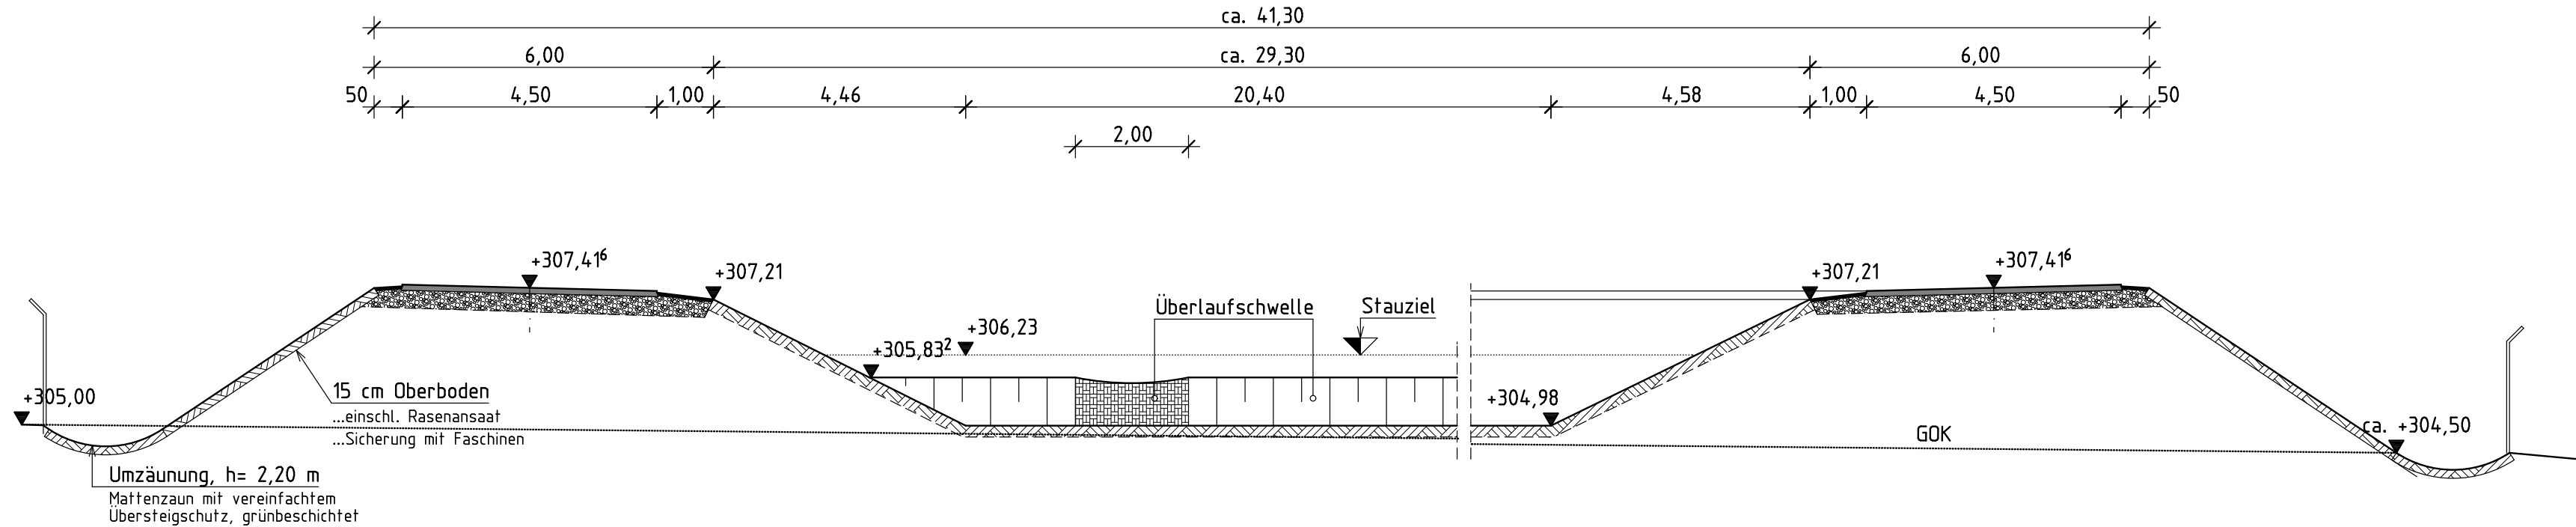

Ansicht Tauchwand

...ohne Darstellung Laufsteg

M 1:50

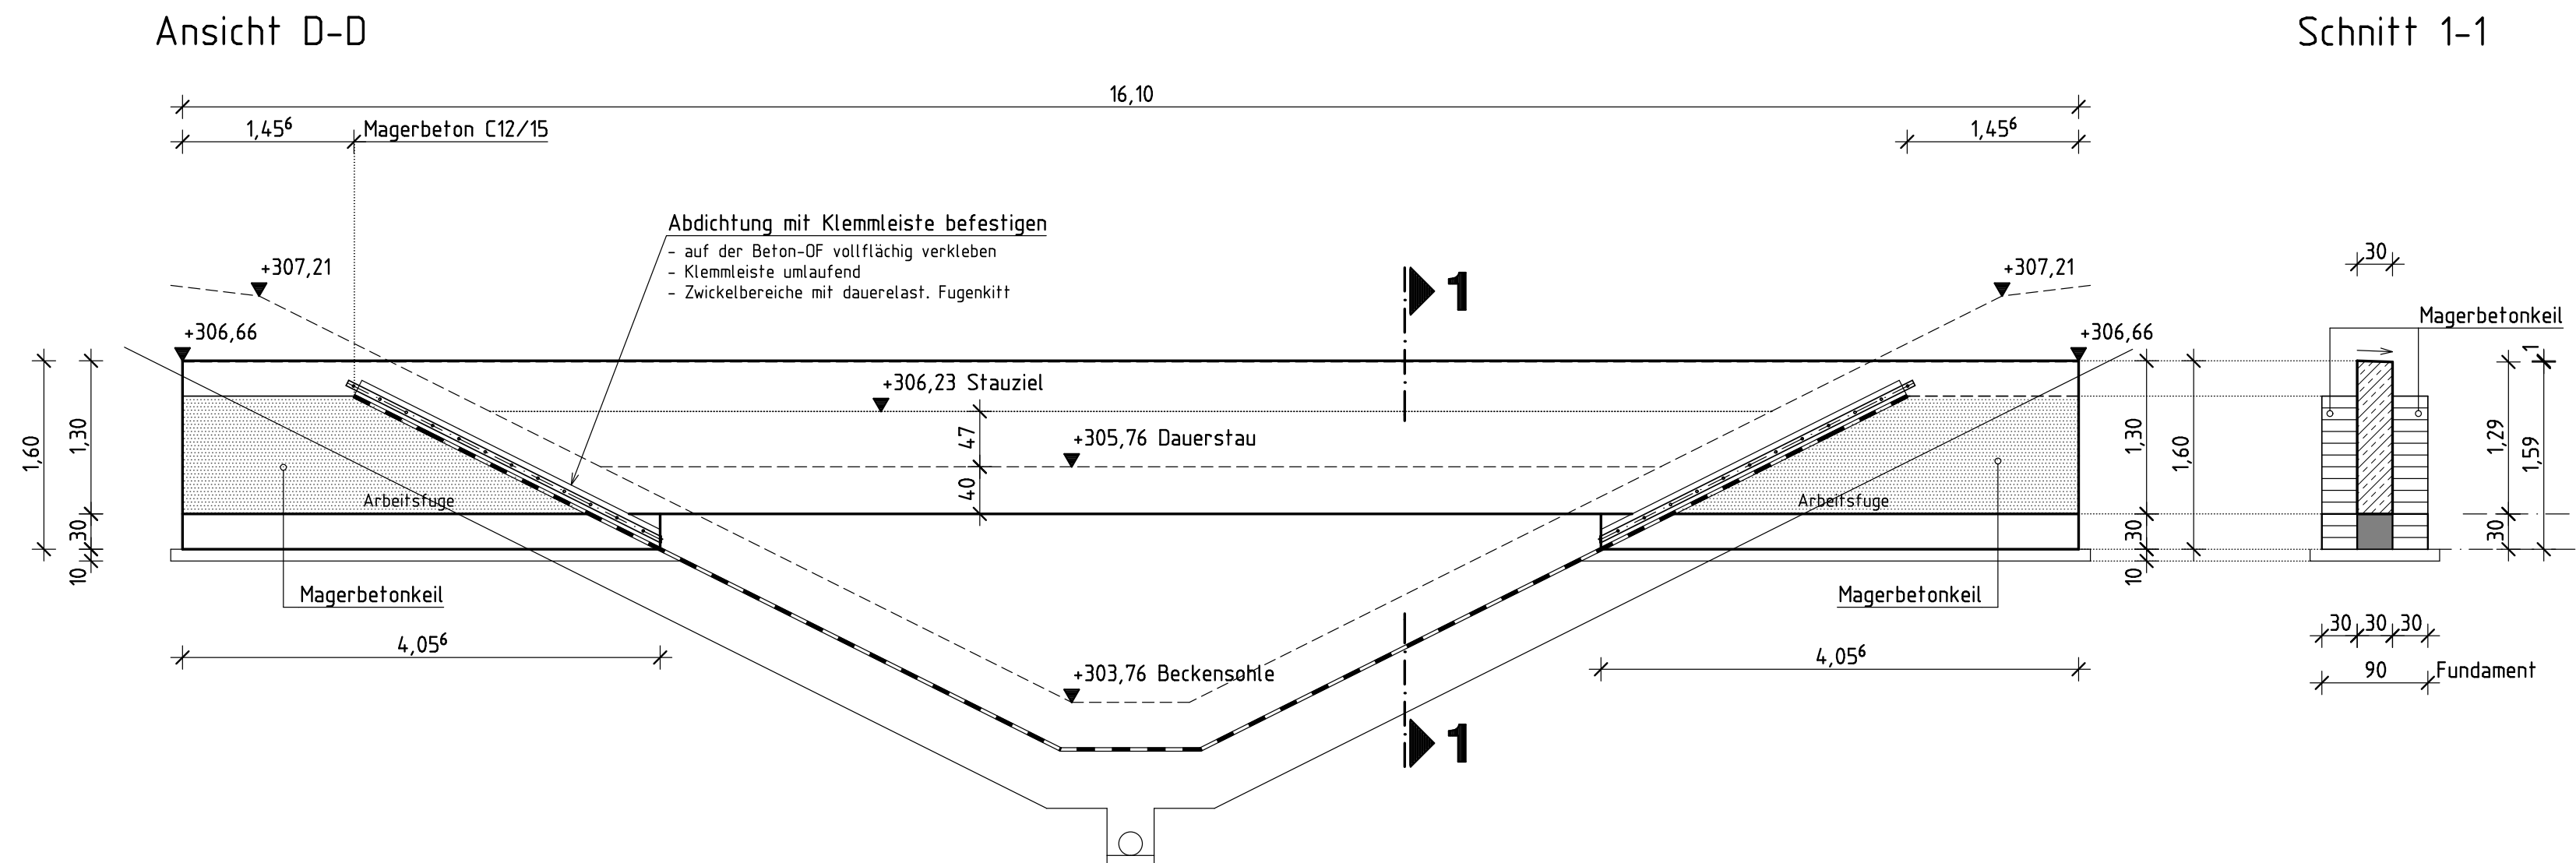

Schnitt 1-1

