0m 2,5m 5m M 1:25 | 0m 5m 10m M 1:50 | 0m 10m 20m M 1:100 | 0m 50m 100m M 1:500

Längsschnitt A-A

M 1:100

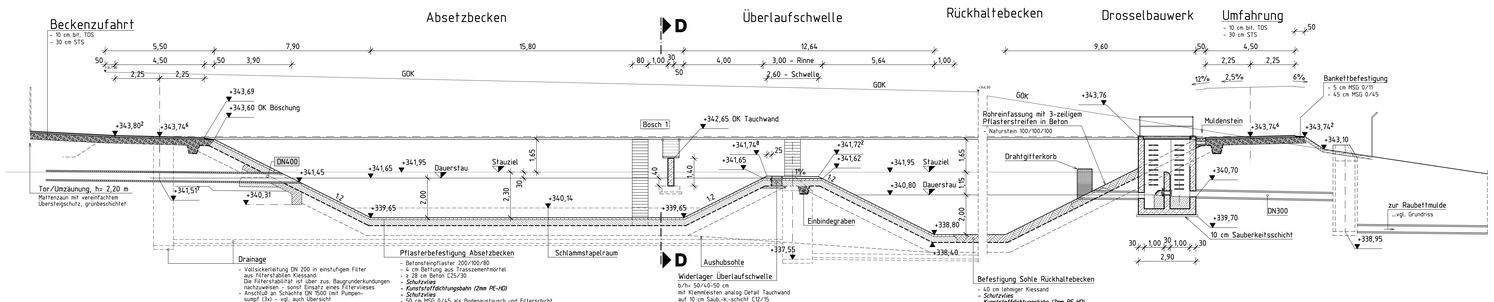

Baugrundprofile

RKS 41a

Querschnitt B-B

...Absetzbecken mit Tauchwand

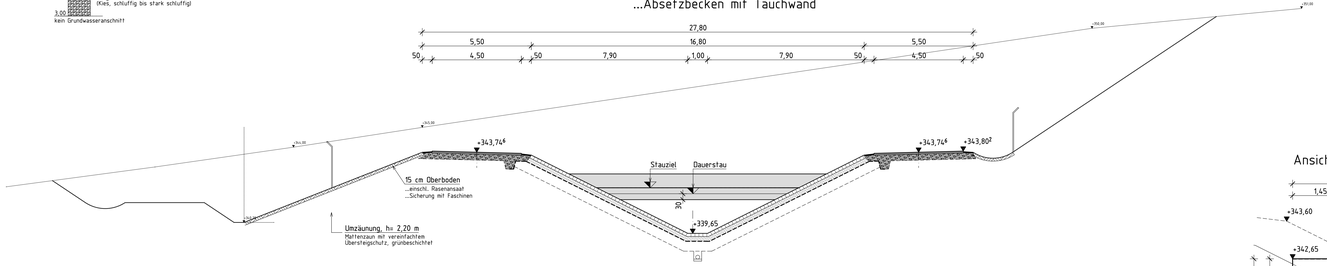

Querschnitt C-C

M 1:100

...Rückhaltebecken

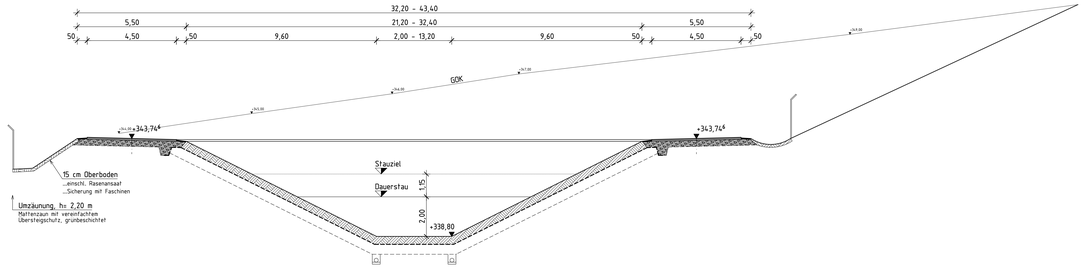

Übersicht

M 1:500

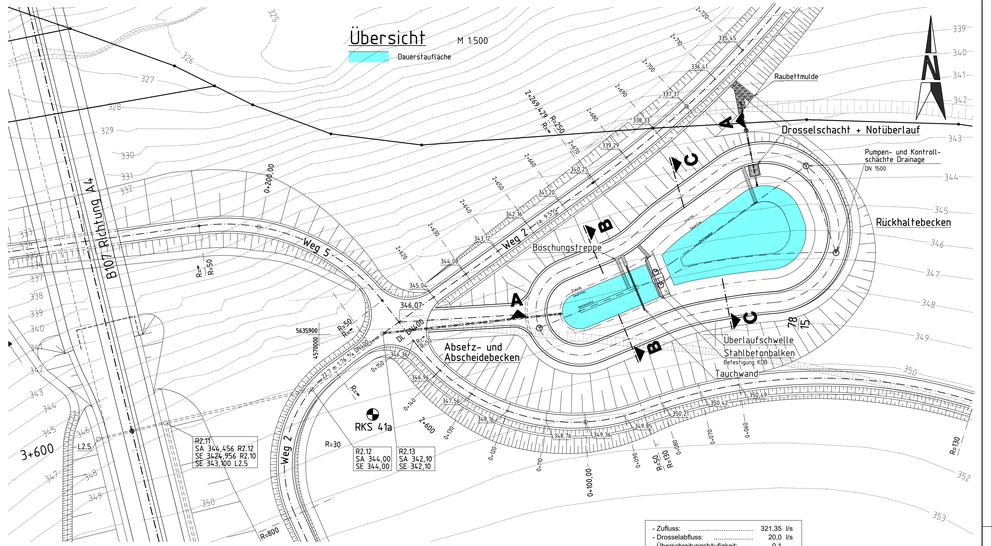

Tauchwand

M. 1:50

...ohne Darstellung Tauchwand-Steg

Ansicht D-D

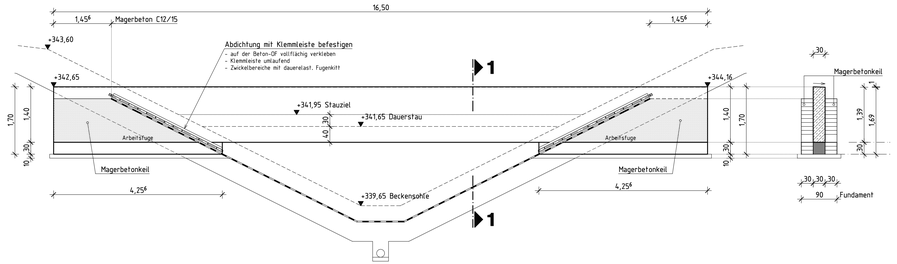

Schnitt 1-1

- Zufluss:	321,35 l/s
- Drosselabfluss:	20,0 l/s
- Überschreitungshäufigkeit:	0,1
- Speichervolumen:	850,0 m³
- Entleerungszeit:	12,0 h
- erf. Absetzfläche:	166,0 m²
- Vorflut:	Nauendorfer Delle

IBV Ingenieurbüro für Verkehrsanlagen GmbH
Niederlassung Sachsen, Büro Leipzig
Ludwig-Erhard-Straße 50a, 04103 Leipzig

DEGES
Deutsche Einheit Fernstraßenplanungs- und -bau GmbH
Zimmerstraße 54
10117 Berlin
Tel.: (030) 202 43 - 0
Fax: (030) 202 43 - 291
www.deges.de

Bearbeitet:	08/2017	R. Kronert	
Gezeichnet:	08/2017	DICAD/ Kr/o	
Geprüft:	08/2017	Reischke	
17.11.2017 Leipzig, den		i.V. Ergatte Unterschrift	
Bearbeitet:	07.12.2017	gez. Hahn	
Geprüft:	12/2017	gez. i.A. Pfeiffer	
VKE		323.1	

Nr.	Art der Änderung	Datum	Zeichen

Feststellungsentwurf

FREISTAAT SACHSEN

B 107 / Südverbund Chemnitz - A4 (Bel. 0+43 004, Bel. 0,000 bis Bel. 0+43 010, Bel. 4+000)

PROJIS-Nr.:

Unterlage / Blatt-Nr.: 18.4 / 2
Feststellungsentwurf
RRB 2
Bau-km 0+000 bis 6+075
Maßstab: 1:500/ 100/ 50/ 25

B 107, Südverbund Chemnitz - A4
Verkehrseinheit 323.1

Aufgestellt: DEGES
gez. i.A. Breinig
Berlin, den 07.12.2017

DICAD-Projekt: B107-SV Chemnitz-VP | Datenpfad: ..\m2-Pläne_2 | Plotdatum: 15.03.2018 | Format: 130,0cm × 59,4cm = 0,77 m²