

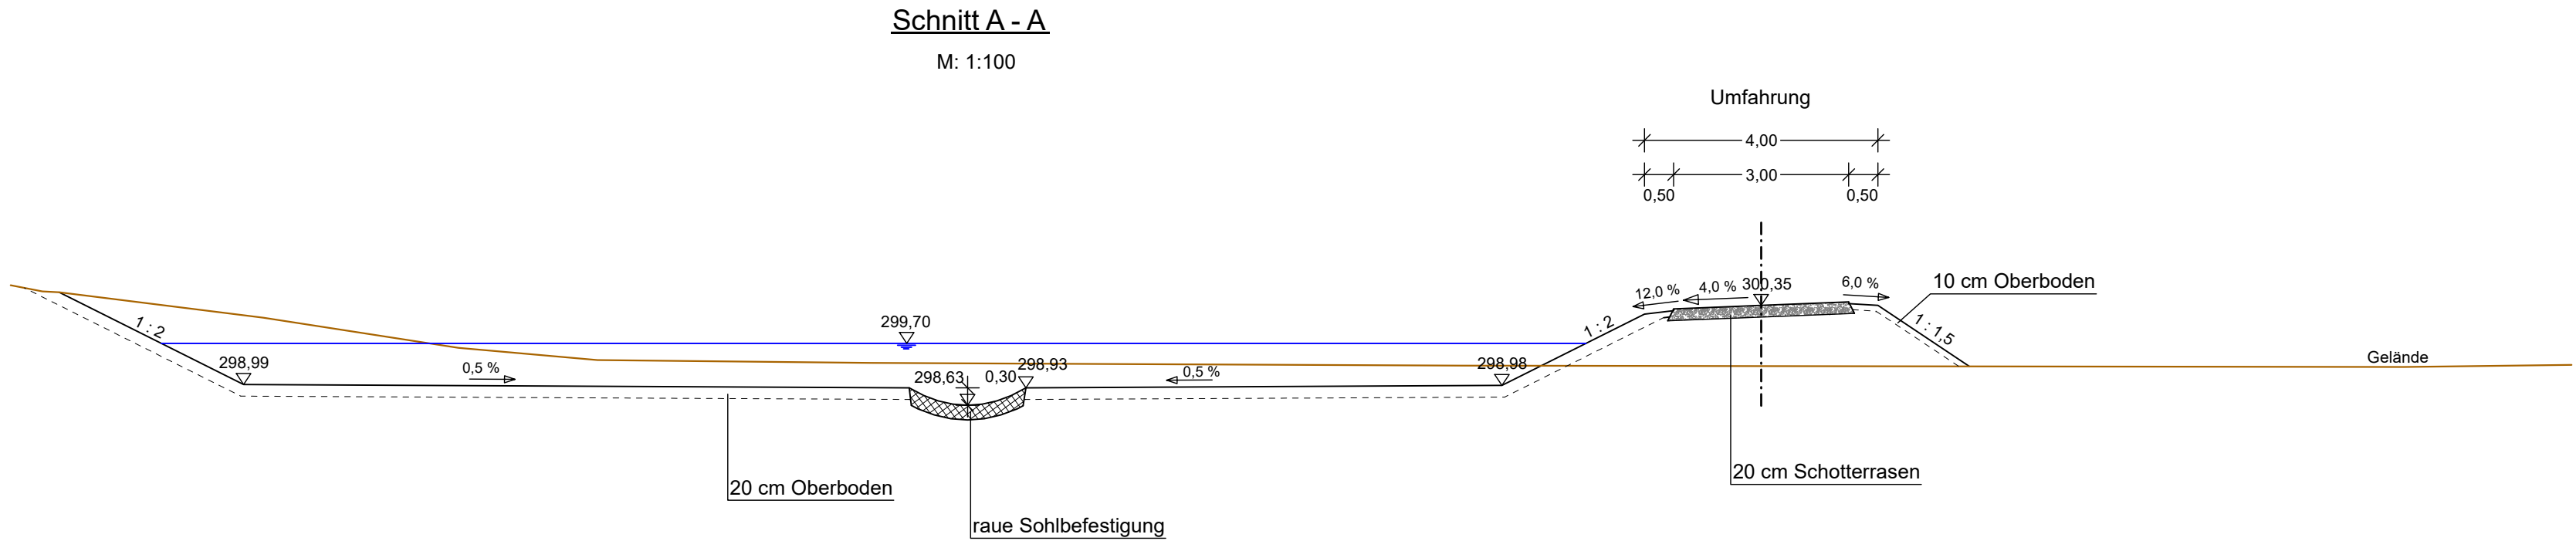


Detail: Rückhalteraum 4
M: 1:500

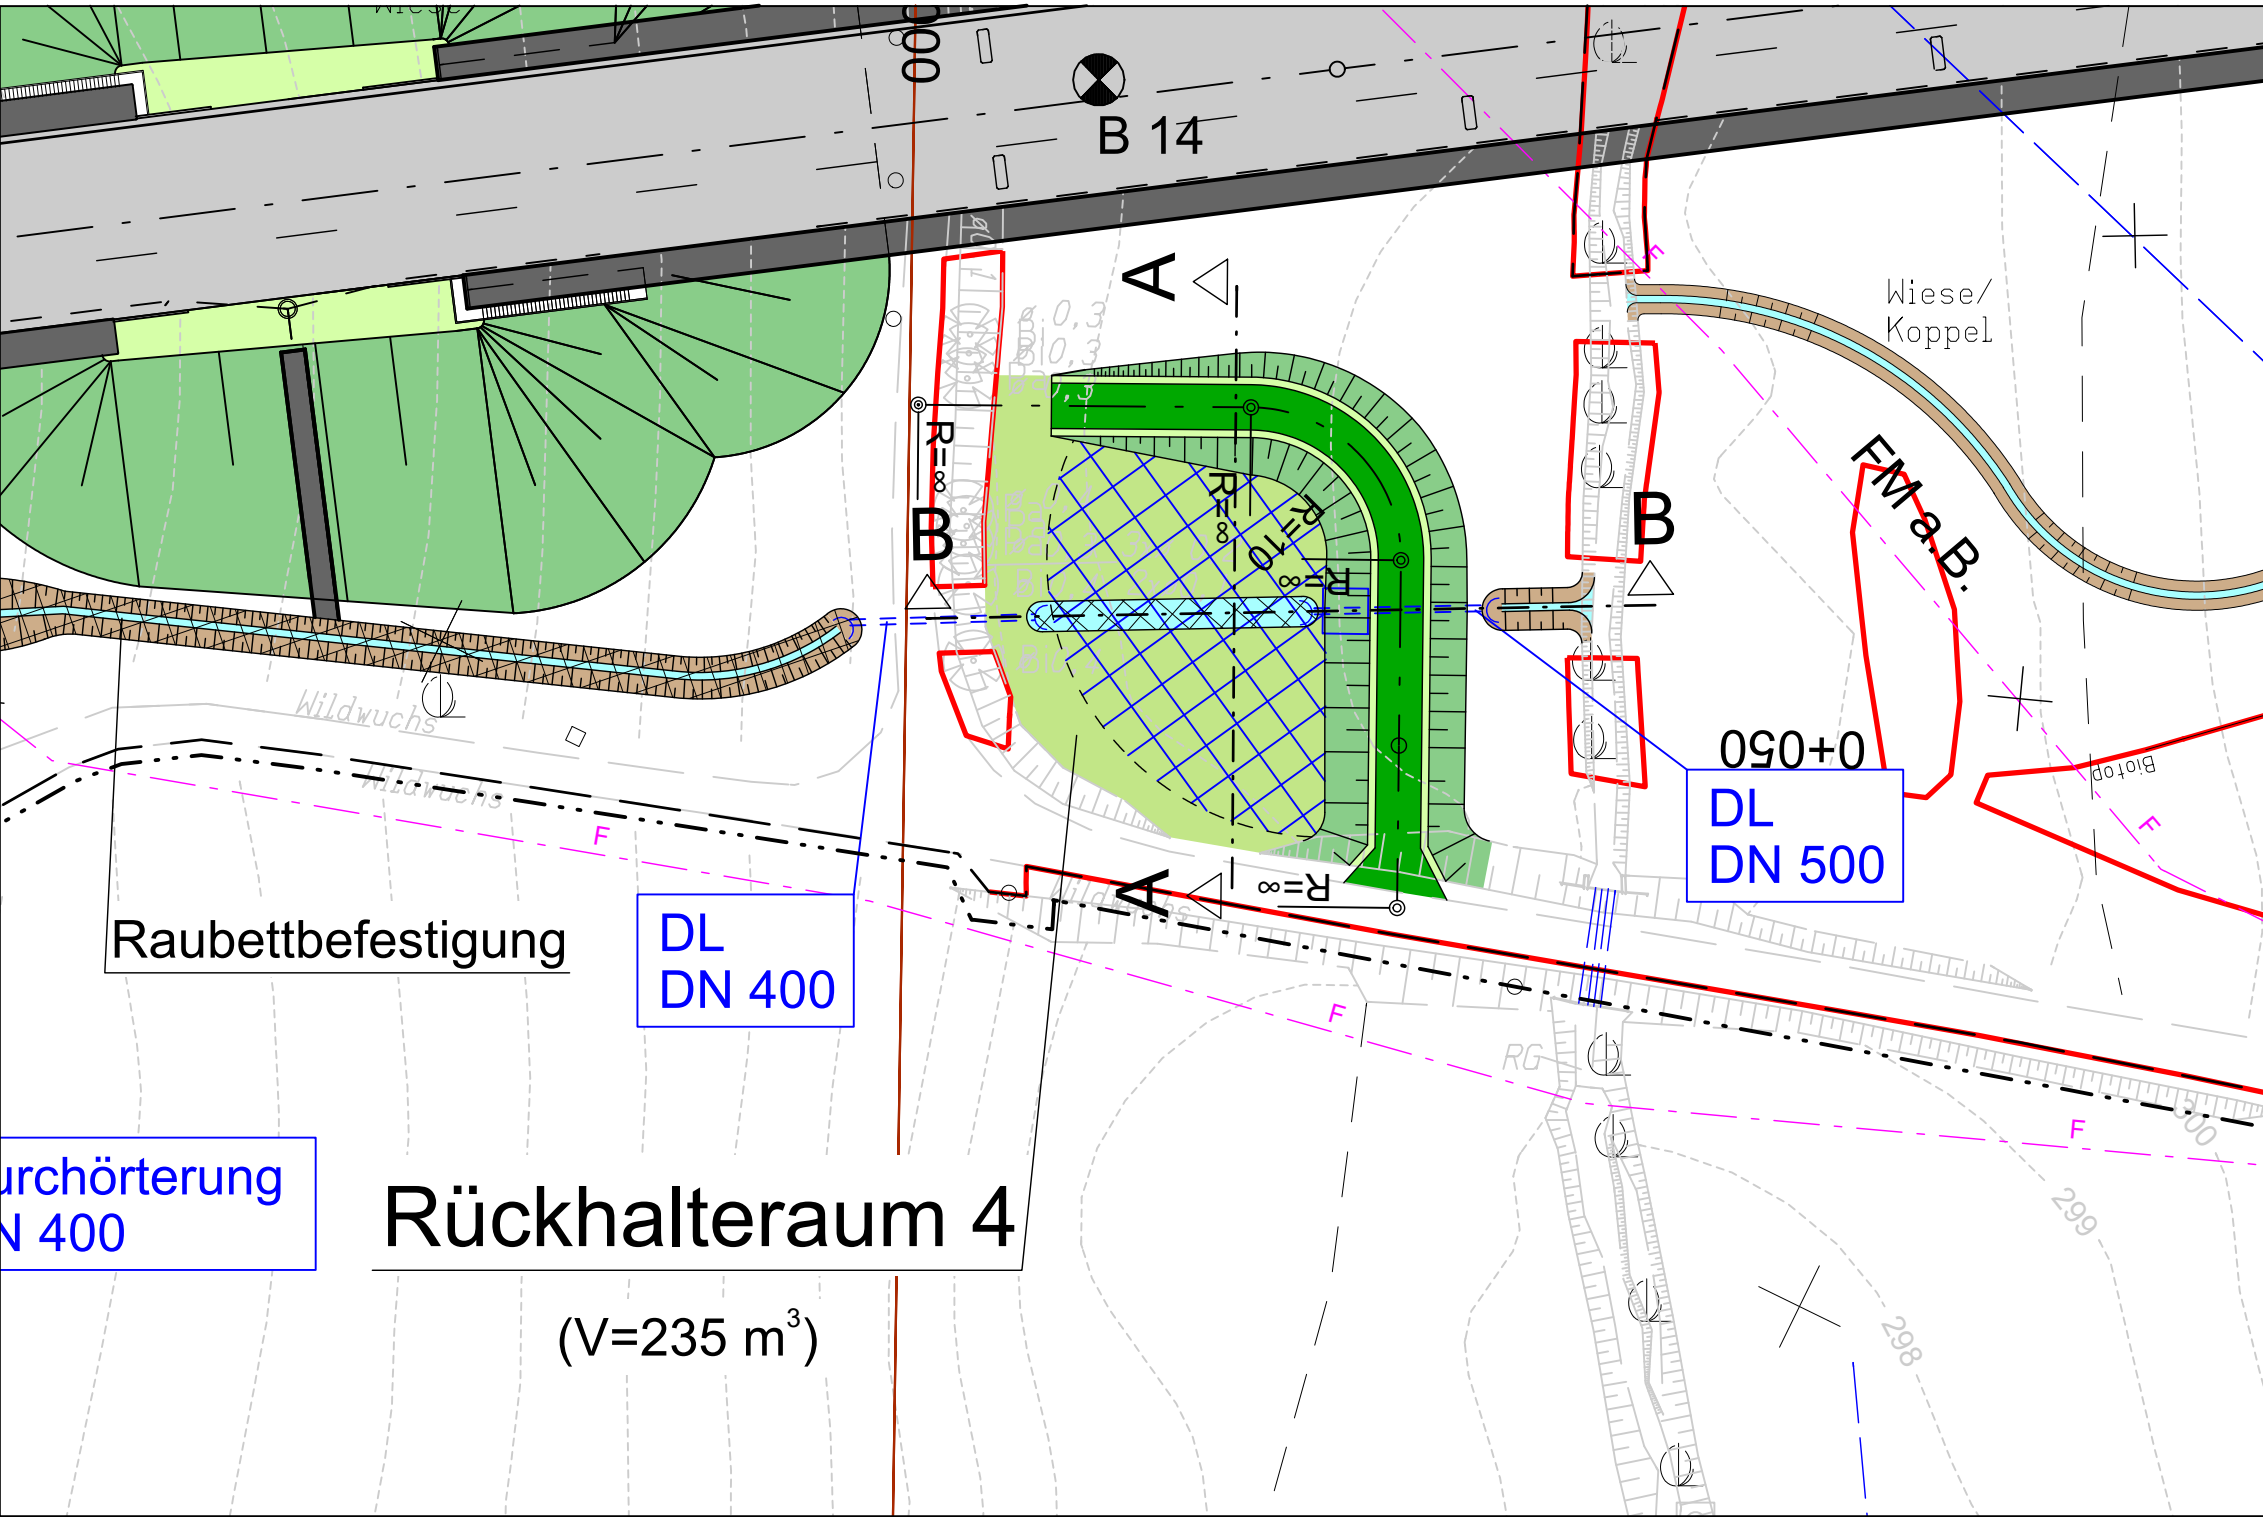


Schnitt A - A
M: 1:100

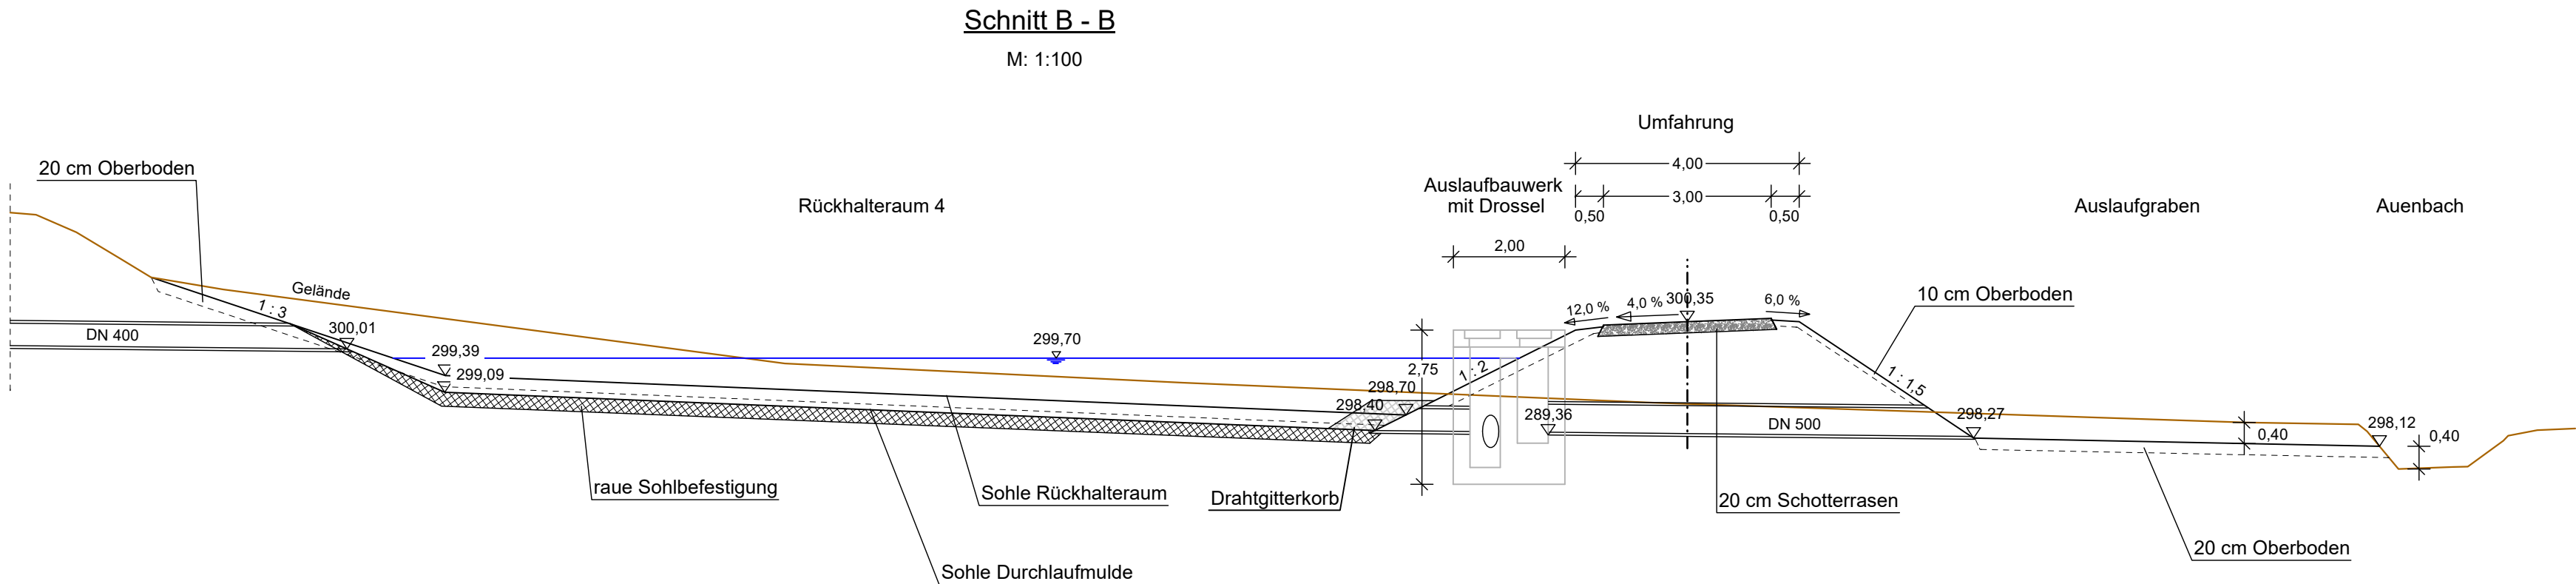

Schnitt B - B
M: 1:100

 Ingenieurbüro für Verkehrsanlagen GmbH <small>Niederlassung Sachsen, Büro Leipzig Ludwig-Erhard-Straße 55a, 04103 Leipzig</small>	Bearbeitet:	11/2017	Engelke
	Gezeichnet:	11/2017	Heimer
	Geprüft:	11/2017	Engelke
	17.11.2017 Leipzig, den	 Unterschrift	


 Deutsche Einheit Fernstraßenplanungs- und -bau GmbH Zimmerstraße 54 10117 Berlin Tel.: (030) 202 43 - 0 Fax: (030) 202 43 - 291 www.deges.de	Bearbeitet:	07.12.2017	gez. Hahn
	Geprüft:	12/2017	gez. Pfeiffer
	VKE	323.1	

Nr.	Art der Änderung	Datum	Zeichen

Feststellungsentwurf

 FREISTAAT SACHSEN <small>B 107 / Südverbund Chemnitz - A4 / NK 5143 064, Stat. 0,000 bis NK 5143 015, Stat. 4+530 PROJIS-Nr.:</small>	Unterlage 18.5 / Blatt-Nr.: 4 Bauwerksskizze
	Rückhalteraum 4
	Maßstab: 1:100 / 1 : 500

B 107, Südverbund Chemnitz - A4
Verkehrseinheit 323.1

Aufgestellt:  DEGES <small>Deutsche Einheit Fernstraßenplanungs- und -bau GmbH Zimmerstraße 54 10117 Berlin</small> gez. i.A. Breinig	
Berlin, den 07.12.2017	