



Schnitt A - A

M: 1:100

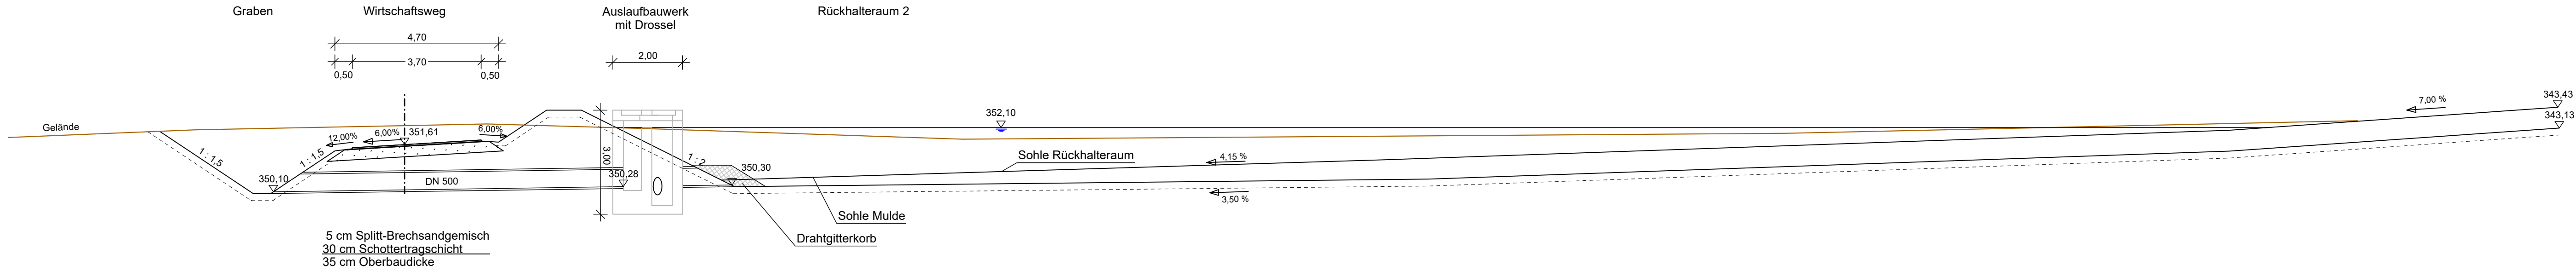


Detail: Rückhalteraum 2  
M: 1:500

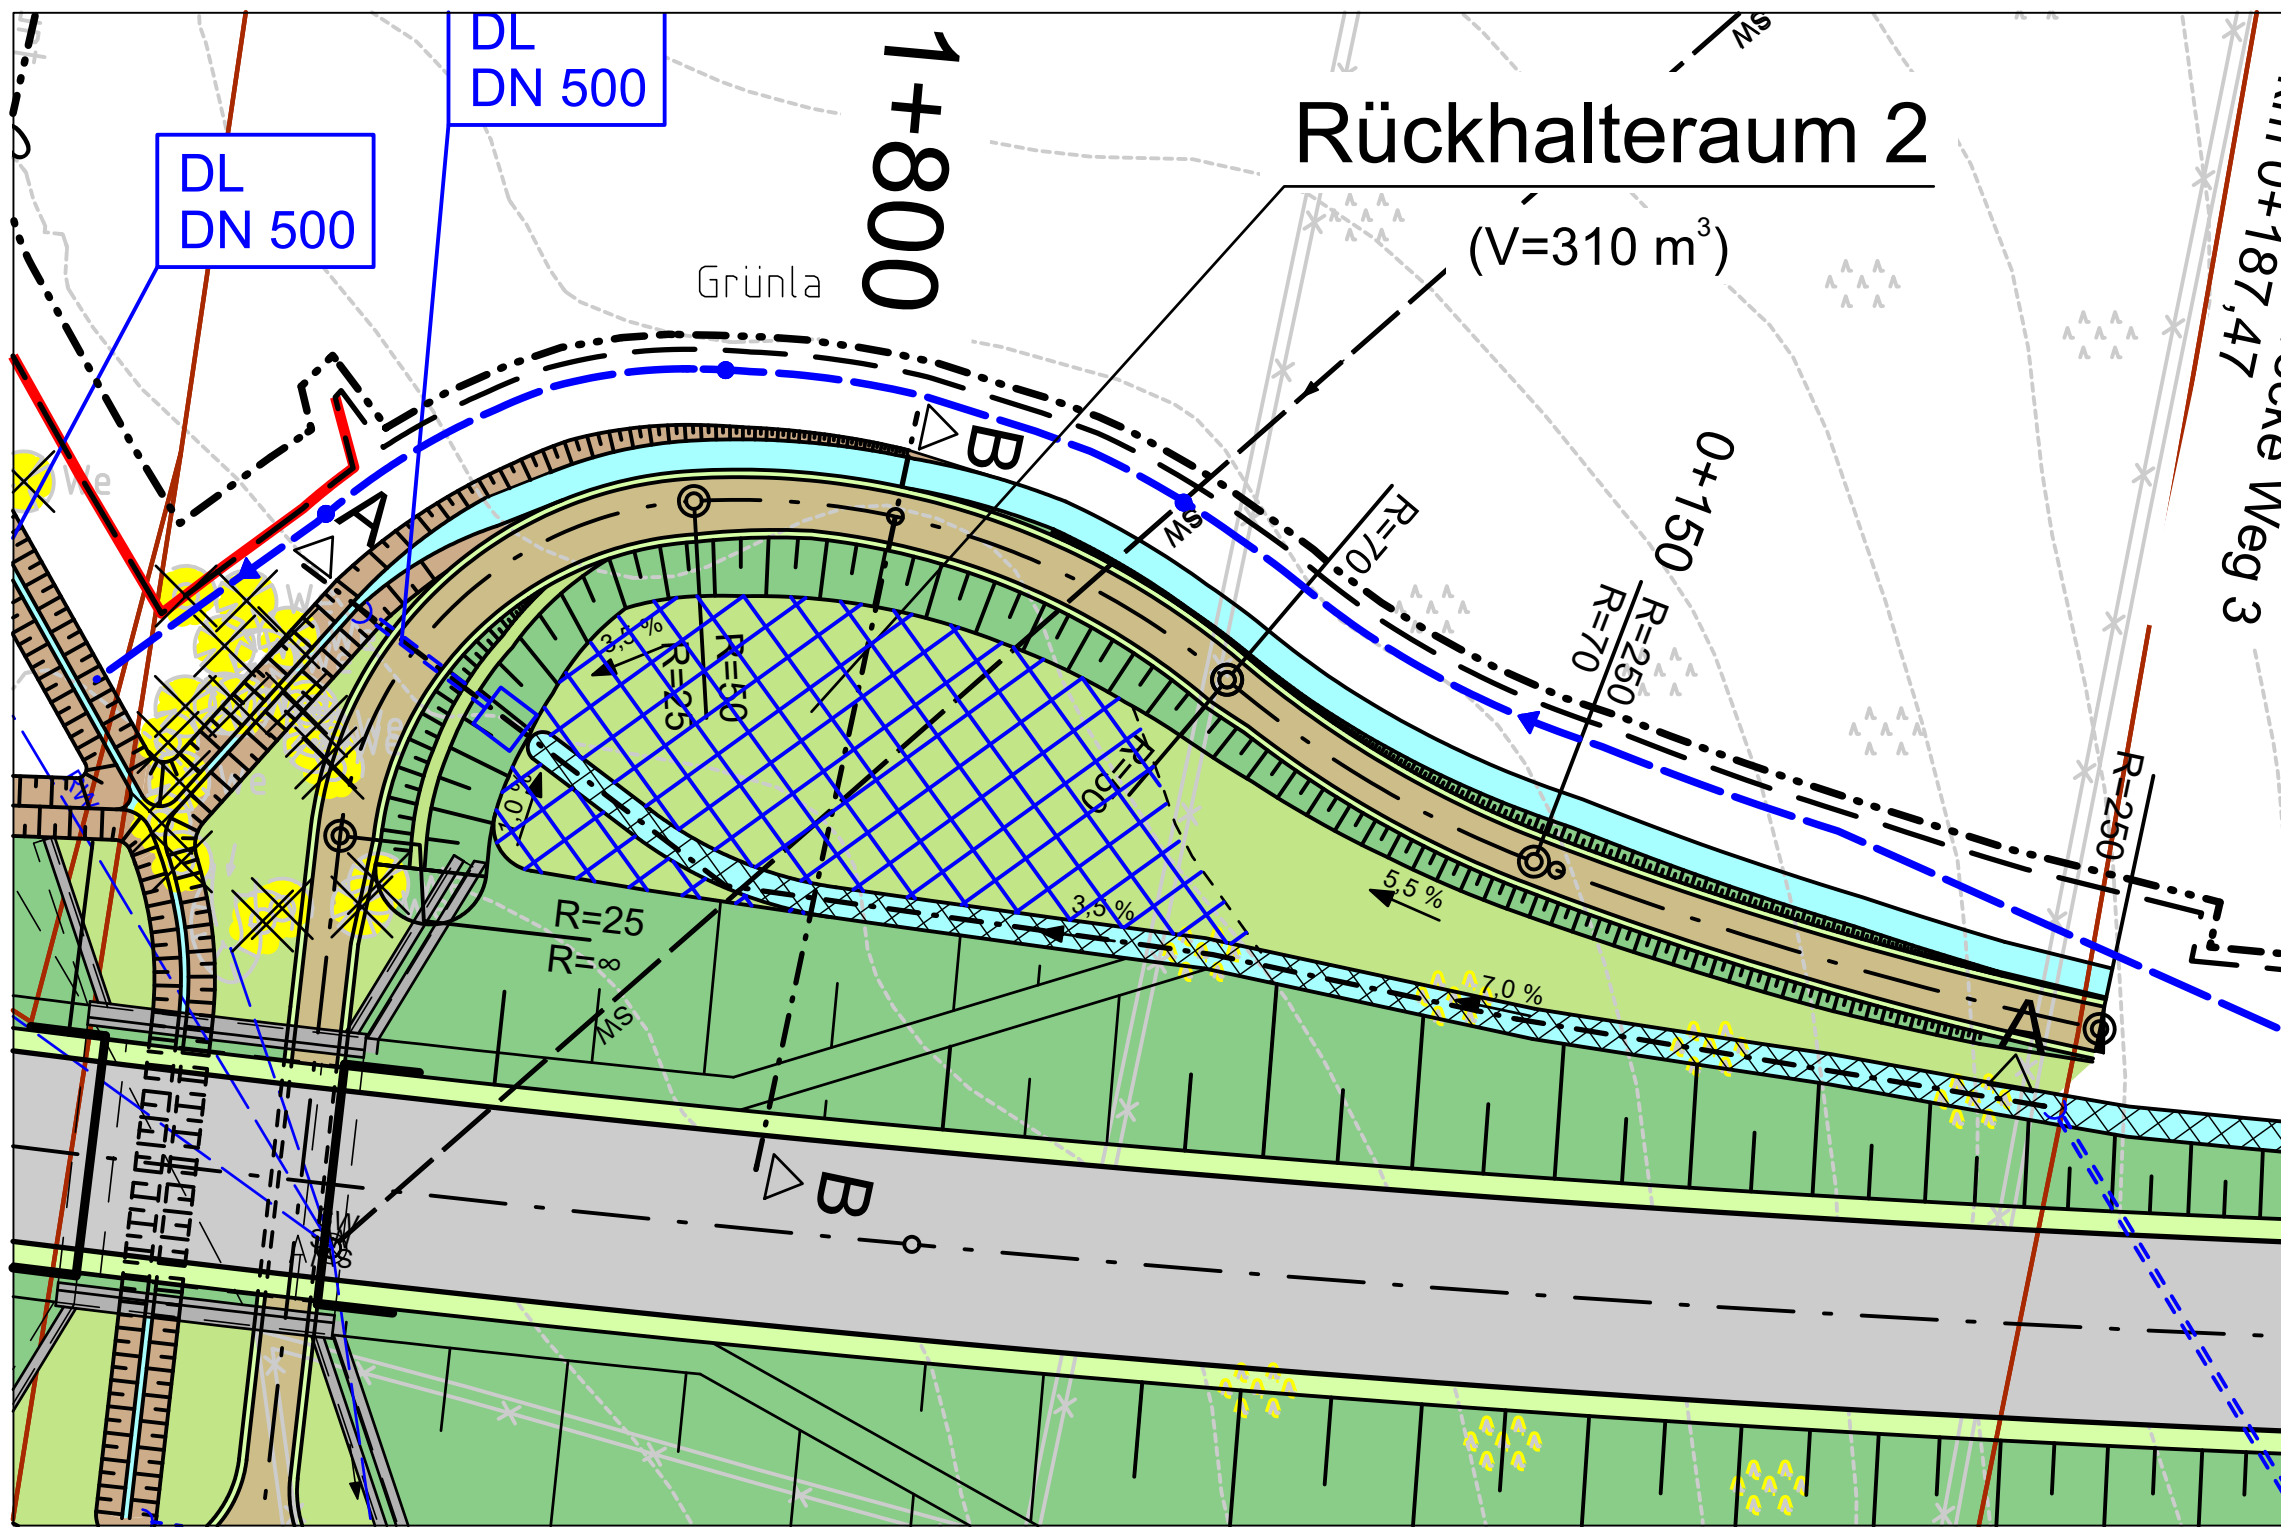

Schnitt B - B

M: 1:100

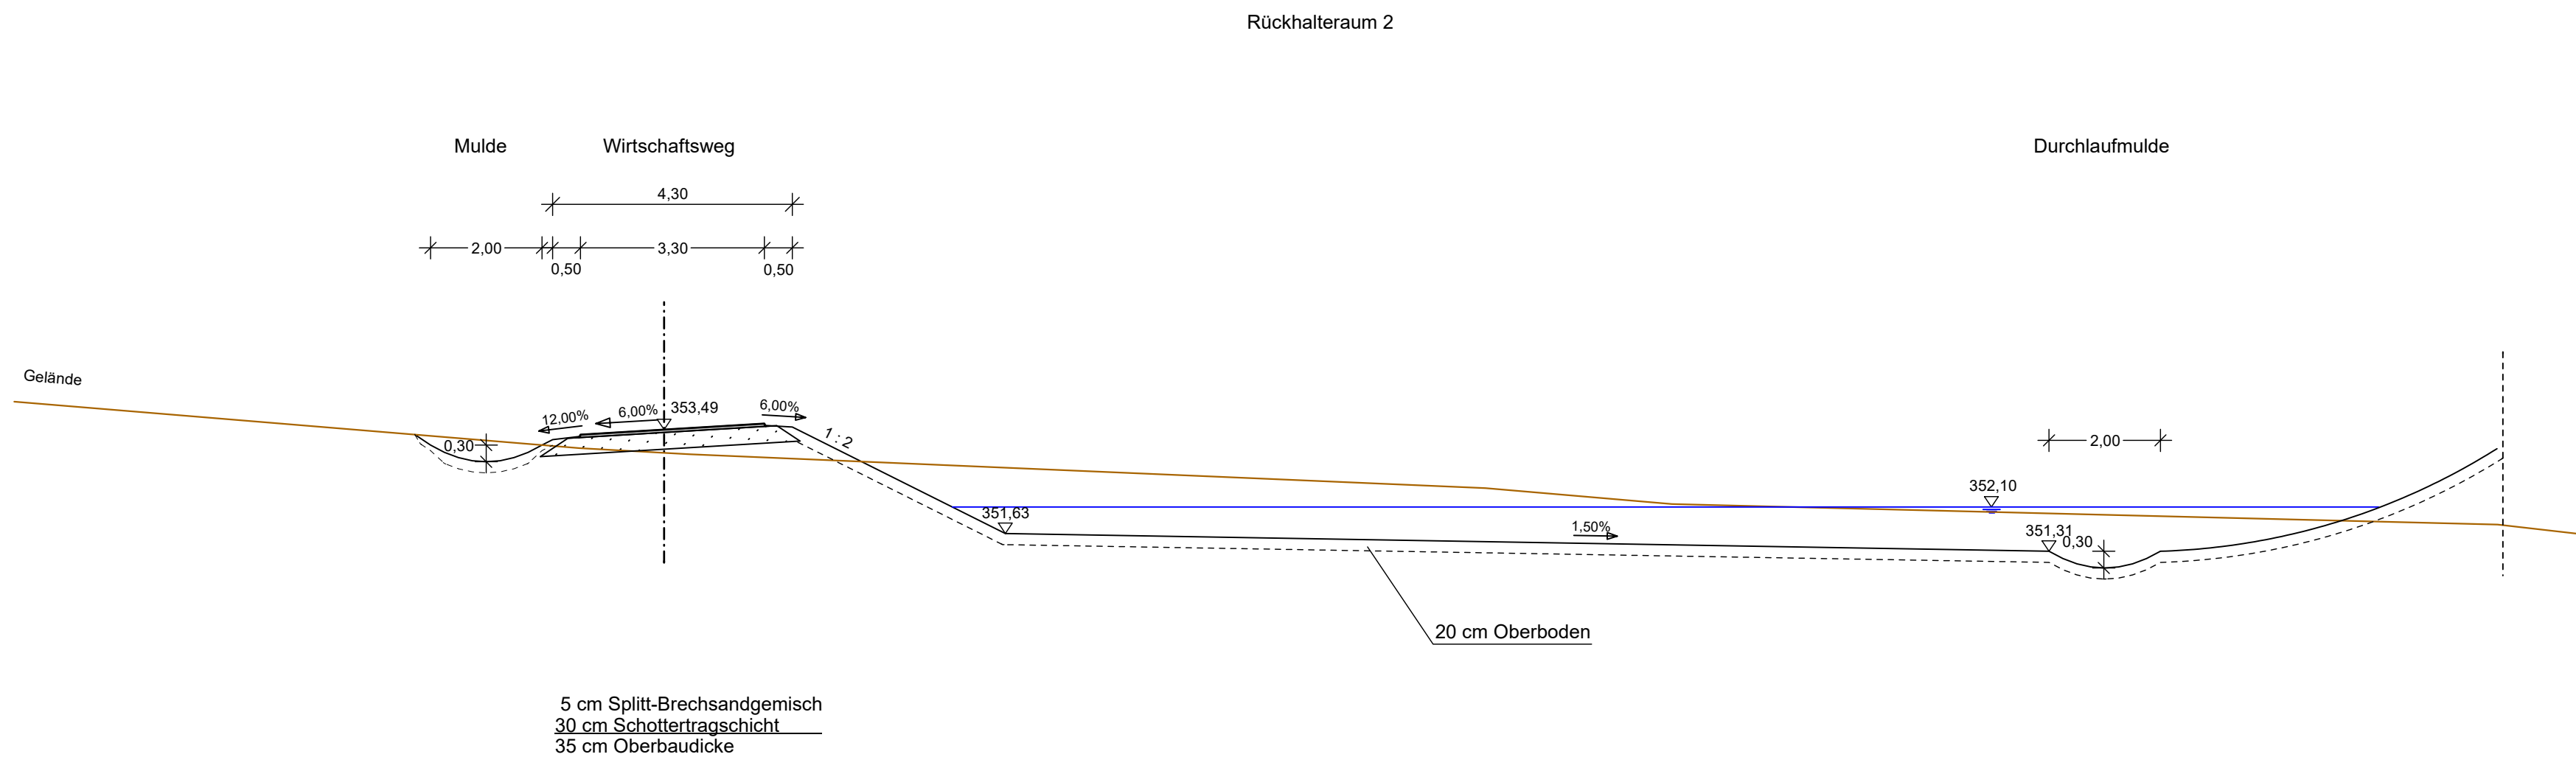

Ingenieurbüro für  
Verkehrsanlagen  
GmbH

Niederlassung Sachsen, Büro Leipzig  
Ludwig-Erhard-Straße 55a, 04103 Leipzig

Bearbeitet:	11/2017	Engelke
Gezeichnet:	11/2017	Heimer
Geprüft:	11/2017	Engelke
17.11.2017 Leipzig, den	 Unterschrift	

DEGES

Deutsche Einheit Fernstraßenplanungs- und -bau GmbH  
Zimmerstraße 54  
10117 Berlin  
Tel.: (030) 202 43 - 0  
Fax: (030) 202 43 - 291  
www.deges.de

Bearbeitet:	07.12.2017	gez. Hahn
Geprüft:	12/2017	gez. Pfeiffer
VKE	323.1	

Feststellungsentwurf



FREISTAAT SACHSEN

B 107 / Südbund Chemnitz - A4 / NK 5143 064, Stat. 0,000 bis NK 5143 015, Stat. 4+530

PROJIS-Nr.:

Unterlage 18.5 / Blatt-Nr.: 2  
Bauwerksskizze

Rückhalteraum 2

Maßstab: 1:100 / 1 : 500

B 107, Südbund Chemnitz - A4  
Verkehrseinheit 323.1

Aufgestellt:  
Berlin, den 07.12.2017

DEGES  
Deutsche Einheit Fernstraßen-  
planungs- und -bau GmbH  
Zimmerstr. 54 10117 Berlin

gez. I.A. Breinig