Schnitt A - A

M: 1:100

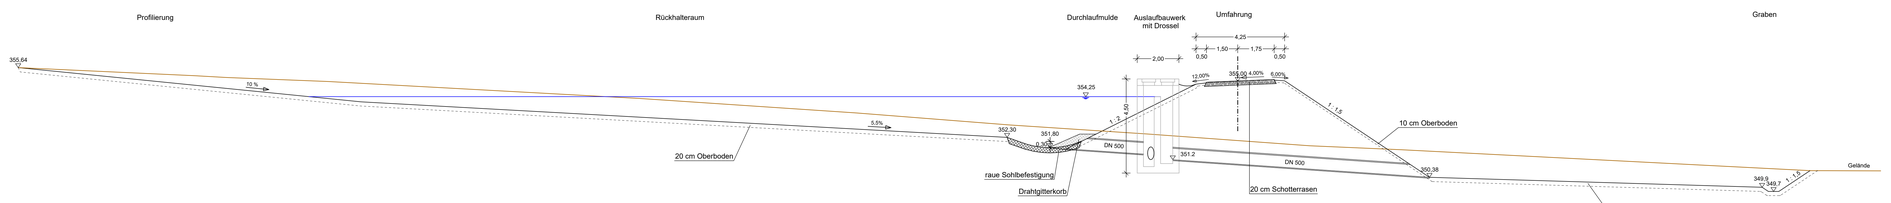

Detail: Rückhalteraum 1
M: 1:500

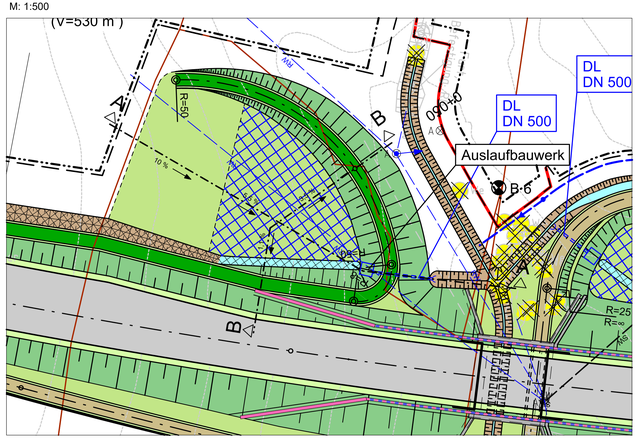

Schnitt B - B

M: 1:100

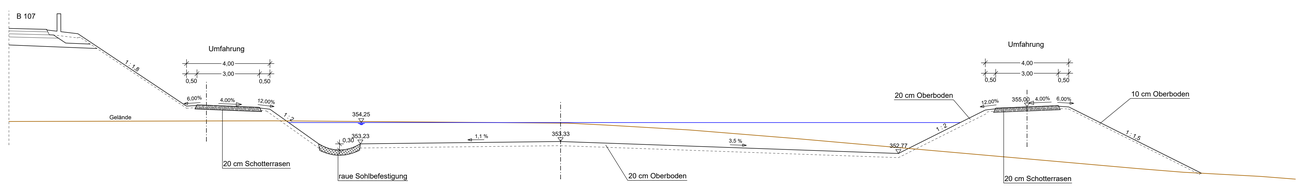

KB6

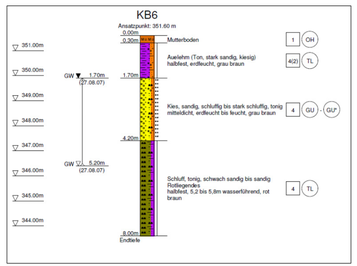

IBV Ingenieurbüro für Verkehrsanlagen GmbH Niederlassung Sachsen, Büro Leipzig Ludwig-Erhard-Straße 55a, 04103 Leipzig	Bearbeitet:	11/2017 Engelke
	Gezeichnet:	11/2017 Helmer
	Geprüft:	11/2017 Engelke
	17.11.2017 Leipzig, den	Unterschrift

DEGES Deutsche Einheit Fernstraßenplanungs- und -bau GmbH Zimmerstraße 54 10117 Berlin Tel.: (030) 202 43 - 0 Fax: (030) 202 43 - 291 www.deges.de	Bearbeitet:	07.12.2017 gez. Hahn
	Geprüft:	12/2017 gez. Pfeiffer
	VKE	323.1

Nr.	Art der Änderung	Datum	Zeichen

Feststellungsentwurf

FREISTAAT SACHSEN	Unterlage 18.5 / Blatt-Nr.: 1
B 107 / Südverbund Chemnitz - A4 (Bet 5143 064, Stat. 0.000 bis NK 5143 015, Stat. 4+530	Bauwerksskizze
PROJIS-Nr.:	Rückhalteraum 1
	Maßstab: 1:100 / 1 : 500

B 107, Südverbund Chemnitz - A4
Verkehrseinheit 323.1

Aufgestellt: DEGES Deutsche Einheit Fernstraßenplanungs- und -bau GmbH Zimmerstr. 54 10117 Berlin gez. i.A. Breinig Berlin, den 07.12.2017	