


Schnitt A - A

M: 1 : 500




Überlaufschwelle mit Sickerschicht

M: 1 : 50

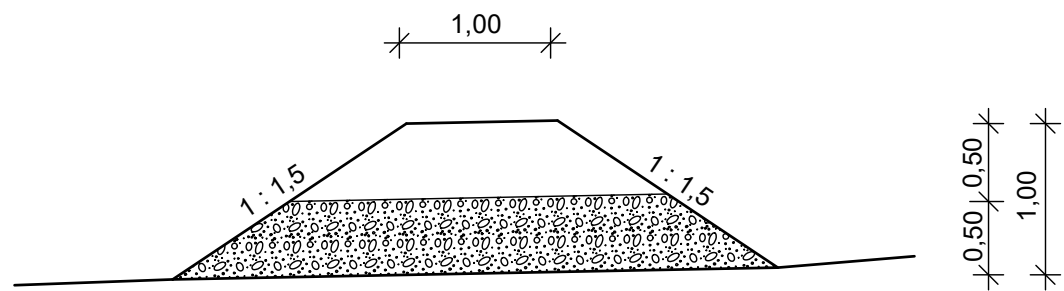


Detail: Rückhalteraum 3

M: 1:500

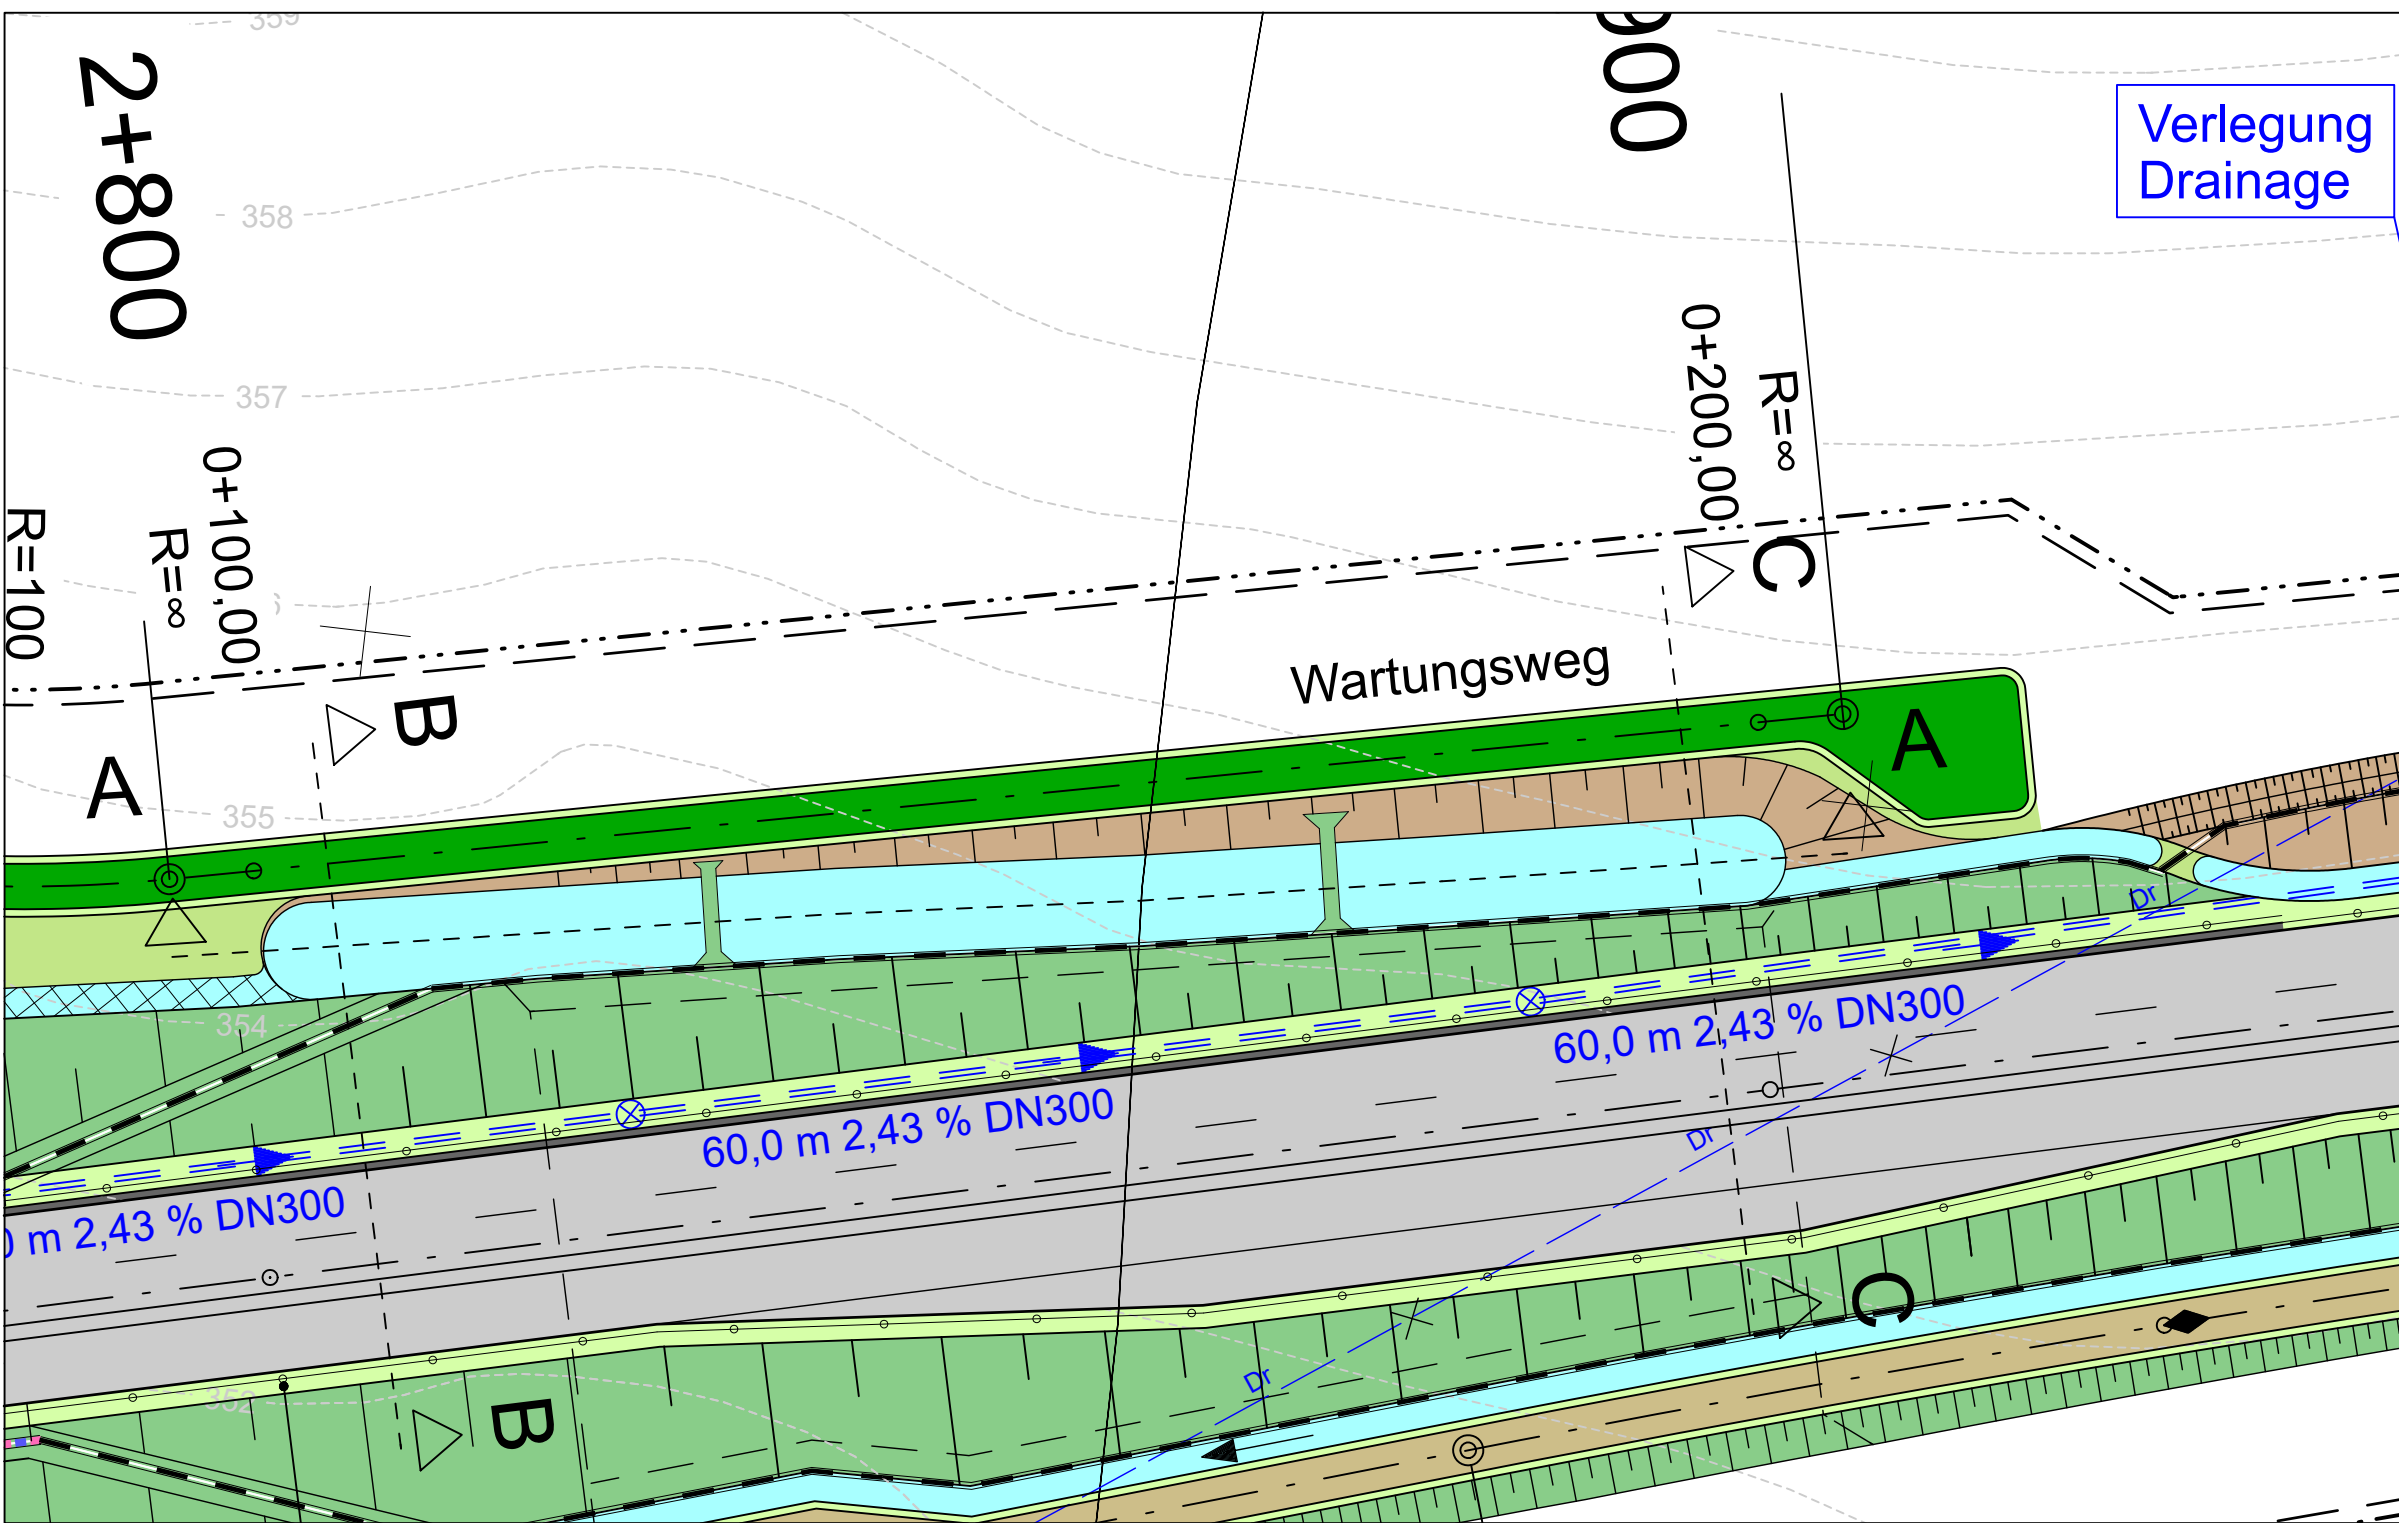


Schnitt B - B

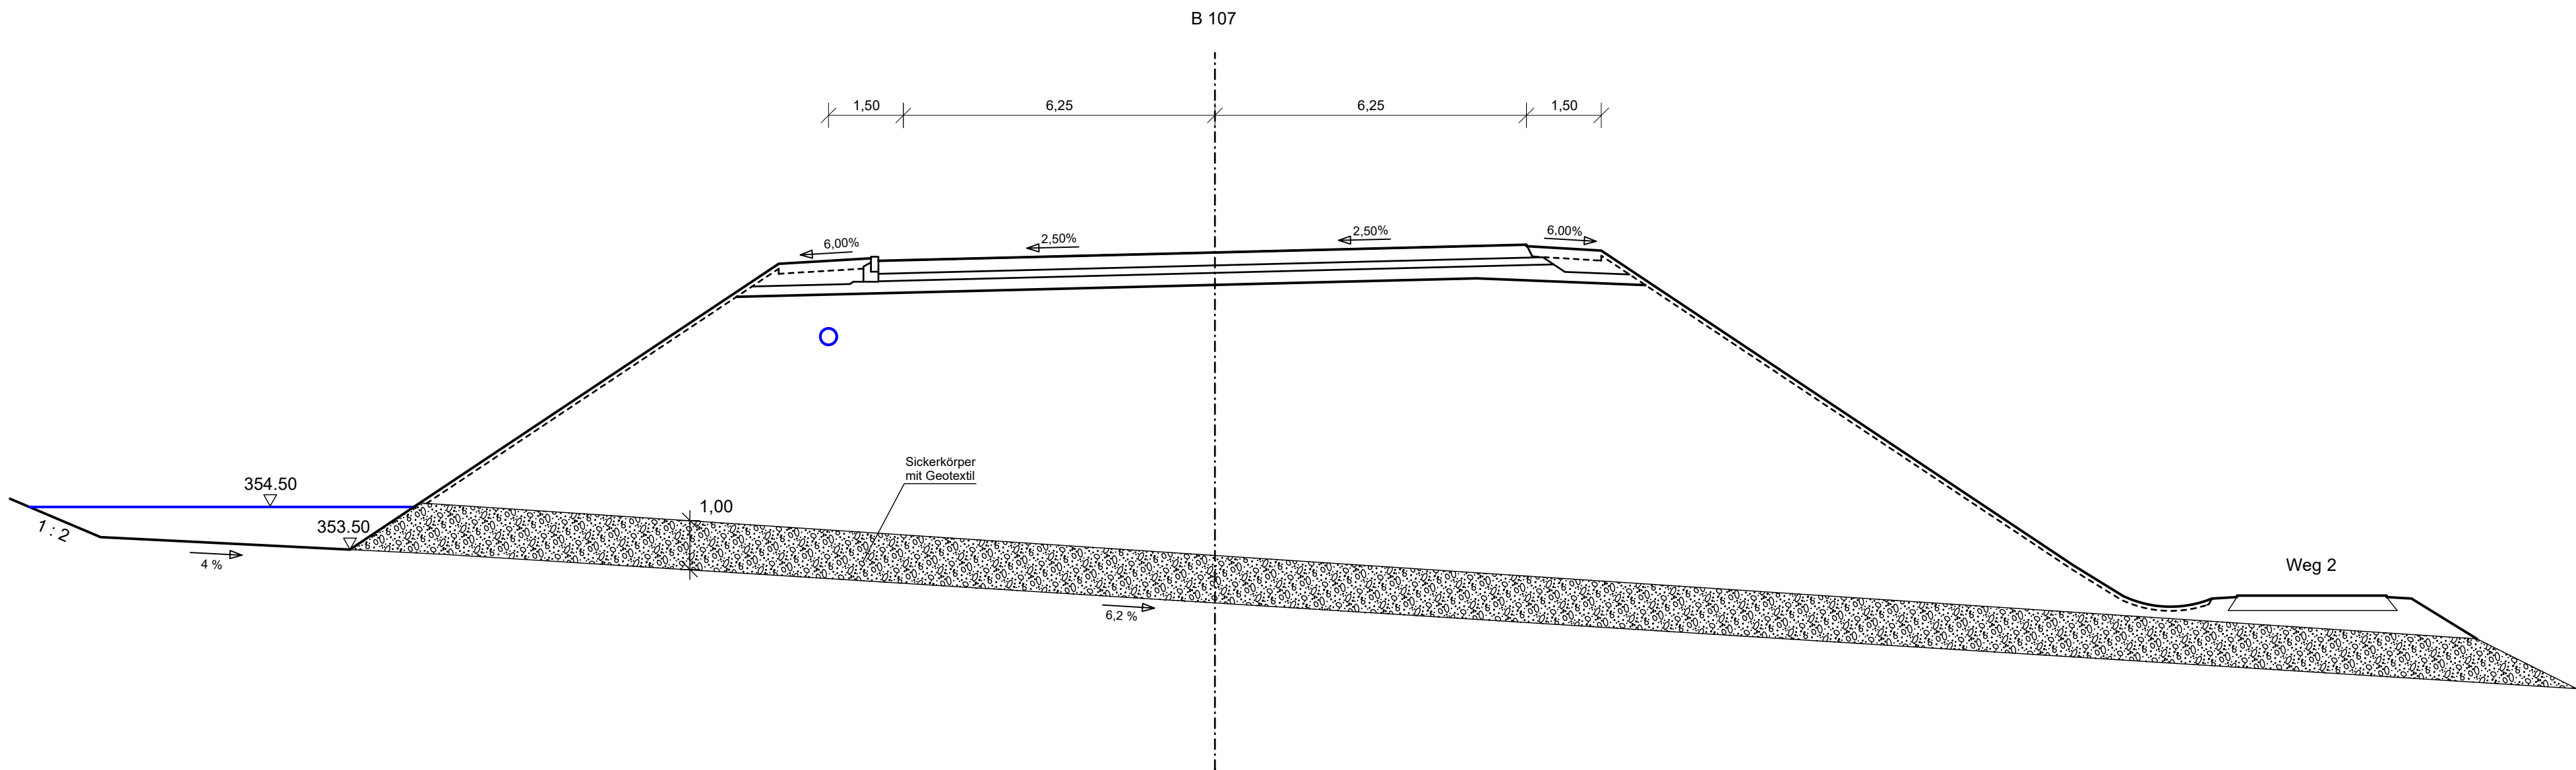

M: 1 : 100




Schnitt C - C

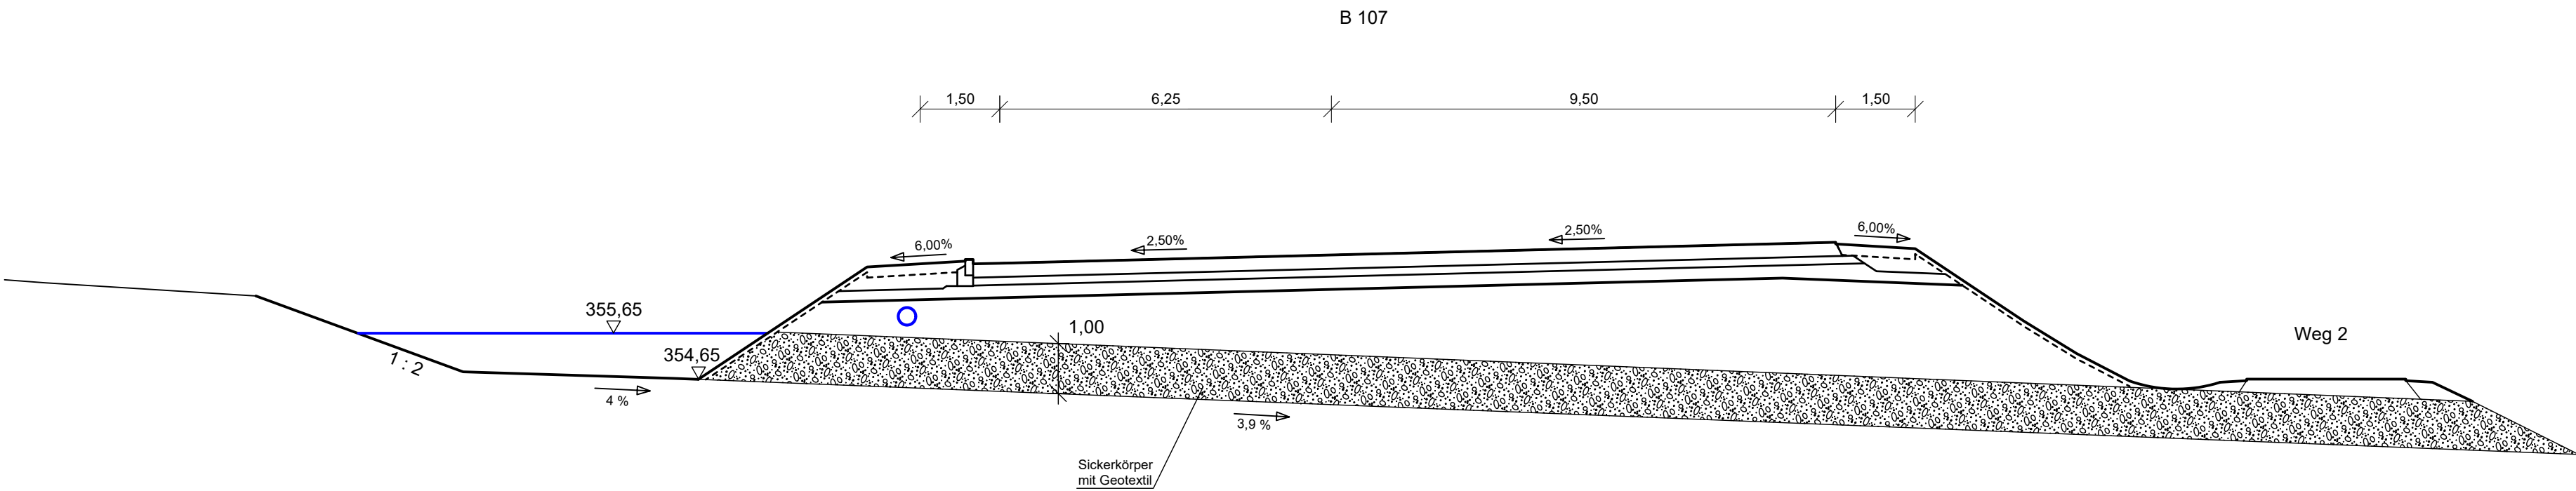M: 1 : 100



 <b>Ingenieurbüro für Verkehrsanlagen GmbH</b> Niederlassung Sachsen, Büro Leipzig Ludwig-Erhard-Straße 55a, 04103 Leipzig	Bearbeitet:	11/2017	Engelke
	Gezeichnet:	11/2017	Helmer
	Geprüft:	11/2017	Engelke
	17.11.2017 Leipzig, den	 Unterschrift	

 <b>DEGES</b> Deutsche Einheit Fernstraßenplanungs- und -bau GmbH Zimmerstraße 54 10117 Berlin Tel.: (030) 202 43 - 0 Fax: (030) 202 43 - 291 www.deges.de	Bearbeitet:	07.12.2017	gez. Hahn
	Geprüft:	12/2017	gez. Pfeiffer
	VKE 323.1		

Nr.	Art der Änderung	Datum	Zeichen

Feststellungsentwurf

 <b>FREISTAAT SACHSEN</b>	Unterlage 18.5 / Blatt-Nr.: 3 Bauwerksskizze
B 107 / Südverbund Chemnitz - A4 / NK 5143 064, Stat. 0.000 bis NK 5143 015, Stat. 4+530	Rückhalteraum 3
PROJIS-Nr.:	Maßstab: 1:100 / 1 : 500
B 107, Südverbund Chemnitz - A4 Verkehrseinheit 323.1	
Aufgestellt: <b>DEGES</b> Deutsche Einheit Fernstraßen- planungs- und -bau GmbH Zimmerstr. 54 10117 Berlin	gez. i.A. Breinig
Berlin, den 07.12.2017	