


km	0+000,000	h TS	92,382 m
H	= 12000,000 m	T	= 72,014 m
f	= 0,216 m	km	0+259,391
h TS	= 91,863 m	h TS	= 93,535 m

H	= 33000,000 m	T	= 70,117 m
f	= -0,074 m	km	0+426,616
h TS	= 93,535 m	h TS	= 95,613 m

H	= 40000,000 m	T	= 150,013 m
f	= 0,281 m	km	1+729,619
h TS	= 88,550 m	h TS	= 88,550 m

H	= 30000,000 m	T	= 96,695 m
f	= -0,156 m	km	2+907,996
h TS	= 88,550 m	h TS	= 89,564 m

km	3+005,000	h TS	89,482 m
----	-----------	------	----------

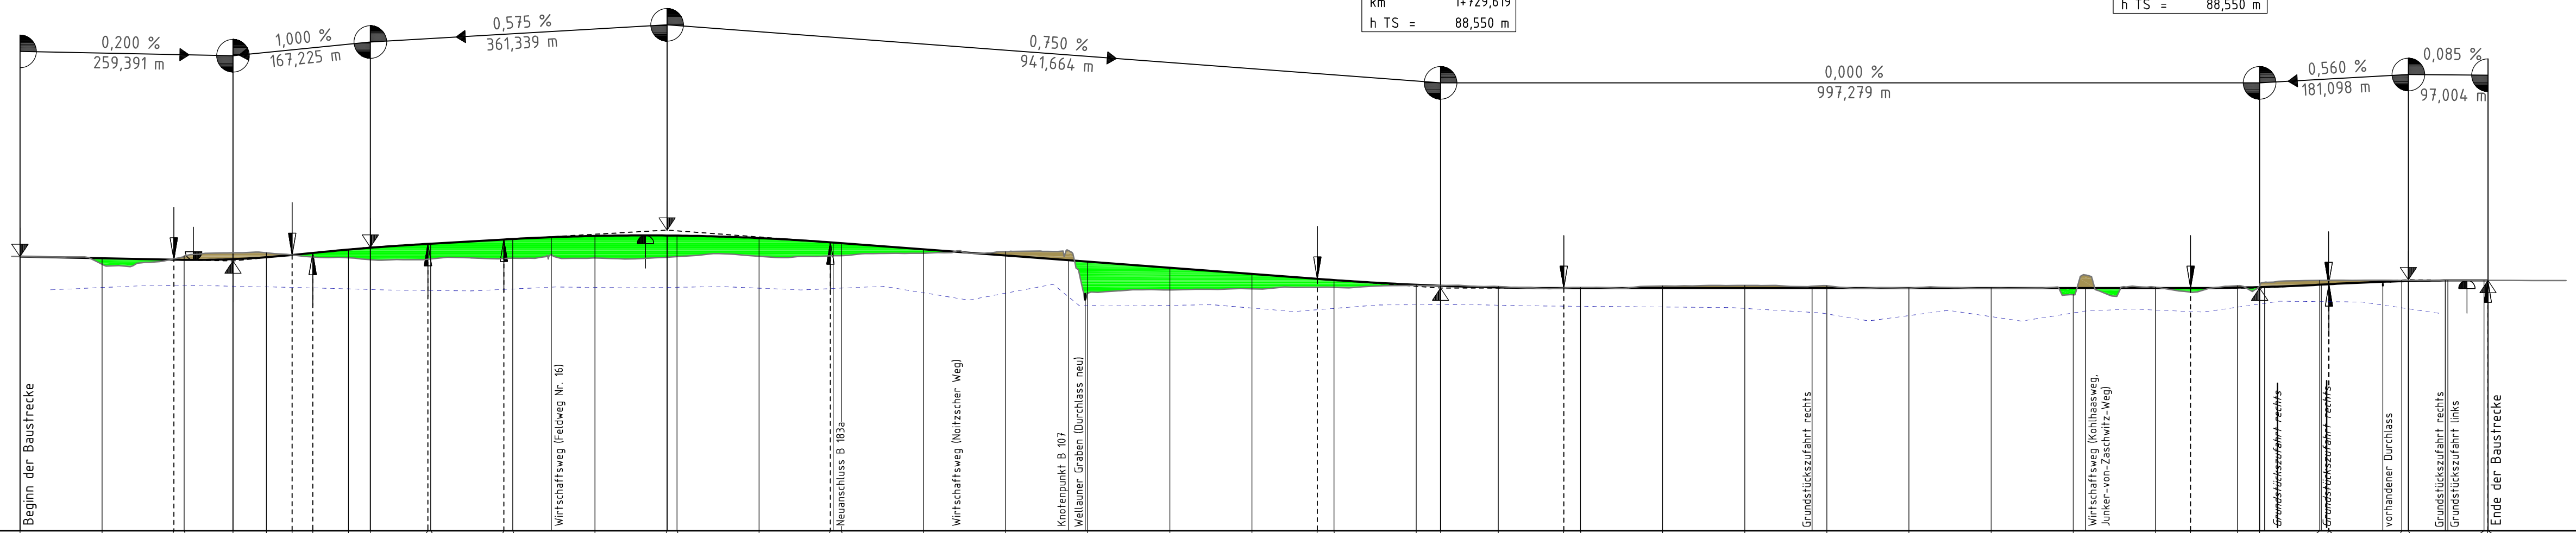

M = 1:5000/500  
59.00 DHHN 92

Station	0+000	0+500	1+000	1+500	2+000	2+500	3+000
Gradientenhöhe	92,382	92,182	92,007	91,989	92,019	92,310	92,583
Geländehöhe	92,382	91,455	92,446	92,846	92,834	93,240	93,461
Station	0+000	0+500	1+000	1+500	2+000	2+500	3+000



KRÜMMUNGSBAND  
Maßstab 500/R [cm]

### ZEICHENERKLÄRUNG

Allgemeine Darstellungen

- Bodenauftrag
- Bodenabtrag
- Tangentenschnittpunkt
- Ausrundungsanfang /-ende
- Gradientenhochpunkt
- Gradiententiefpunkt
- Grundwasserstand nach Bohrende
- Feldweg
- bestehende/neue Straße/Weg
- Forstweg
- Straße/Weg entfällt

Neigungsbruchpunkt mit Angabe von Gefälle (-) und Steigung (+) in Prozent, Länge der Gefälle- (Steigungs-) Strecke und Halbmesser

H = 5000 m

-3,000 % / 200,00 m, -1,000 % / 725,00 m

Lagesystem: UTM 33      Höhensystem: DHHN 92

Verfasser: BUNG Ingenieure AG  
Zweigniederlassung Dresden  
Hainsberger Straße 5  
01159 Dresden  
Tel. 0351/477580 ; Fax 0351/4775850  
Dresden, 28.02.18    gez. ppa. Kämpfer

Bearbeitet: 25.04.2017 Geisler  
Gezeichnet: 25.04.2017 Hoffmann  
Geprüft: 25.04.2017 Kämpfer  
Projekt-Nr.: 13549-001

Landesamt für Straßenbau und Verkehr

Niederlassung Leipzig  
Maximilianallee 3  
04129 Leipzig

Tel.: 0341 / 2422-0  
Fax: 0341 / 9124-379  
E-Mail: Poststelle.NL-Leipzig@lasuv.sachsen.de

Bearbeitet:  
Geprüft:  
Projekt-Nr.:

Nr.	Art der Änderung	Datum	Zeichen

## Feststellungsentwurf

LANDESAMT FÜR STRASSENBAU UND VERKEHR      Freistaat SACHSEN

B 2 / Leipzig-Wittenberg / NK 444/1055, Staf.2,925 - NK 444/1002, Staf.1,492

PROJIS-Nr.: 3206031      Unterlage 4 / Blatt-Nr.: 1

Übersichtshöhenplan B 2n  
Bau-km 0+000 bis 3+005

Maßstab: 1:5.000/500

### B2, Ortsumgehung Wellaune

aufgestellt:  
Landesamt für Straßenbau und Verkehr,  
NL Leipzig

gez. Heier  
Markus Heier  
Niederlassungsleiter

Leipzig, den 27.03.2018