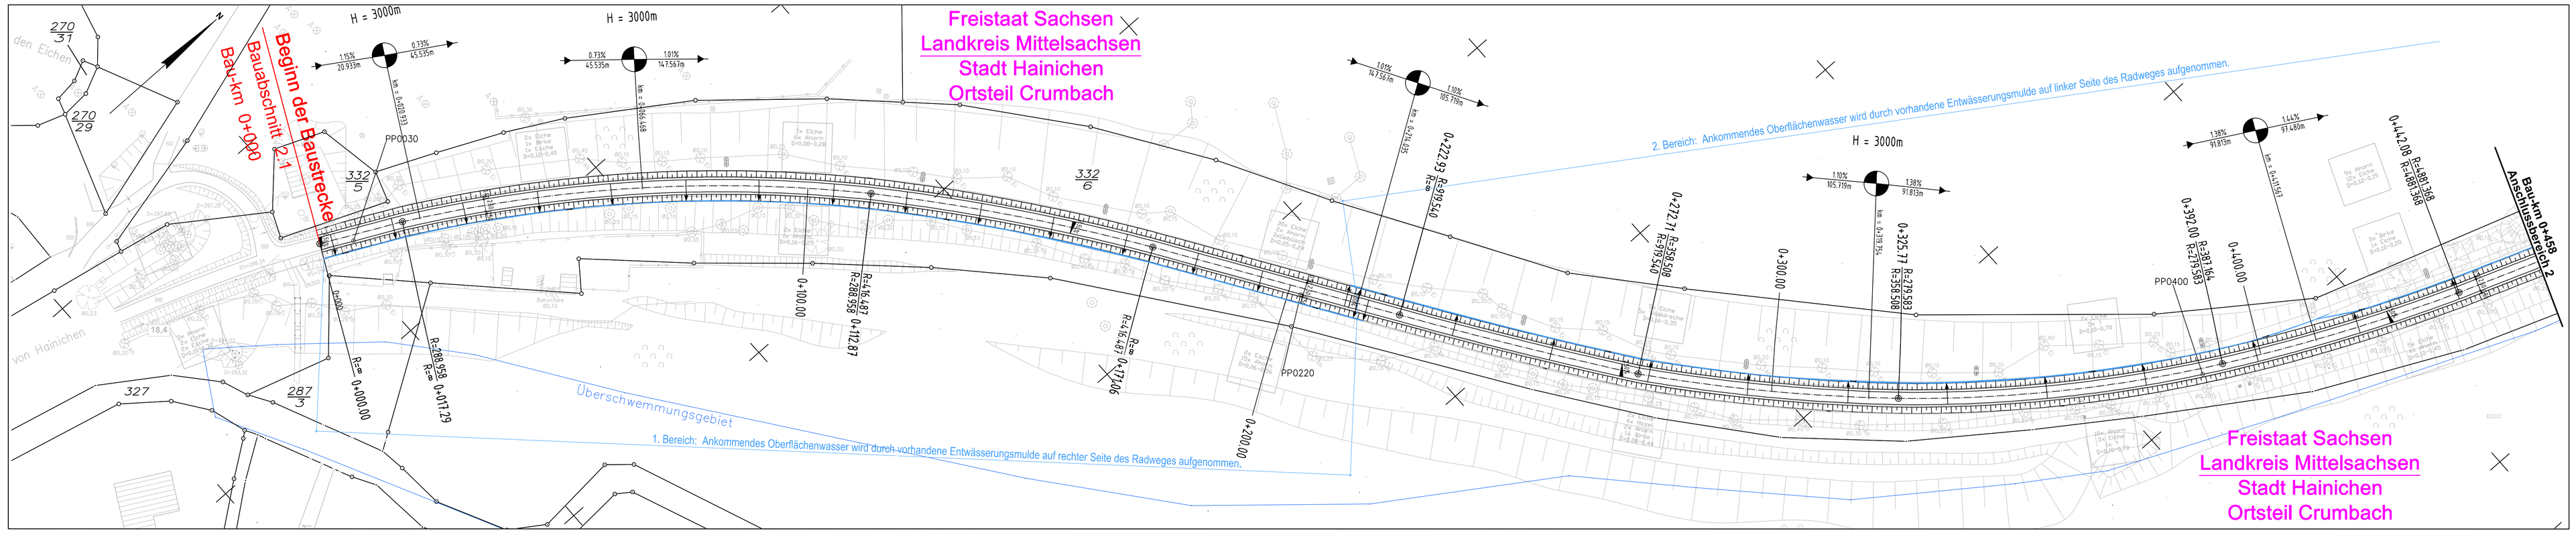

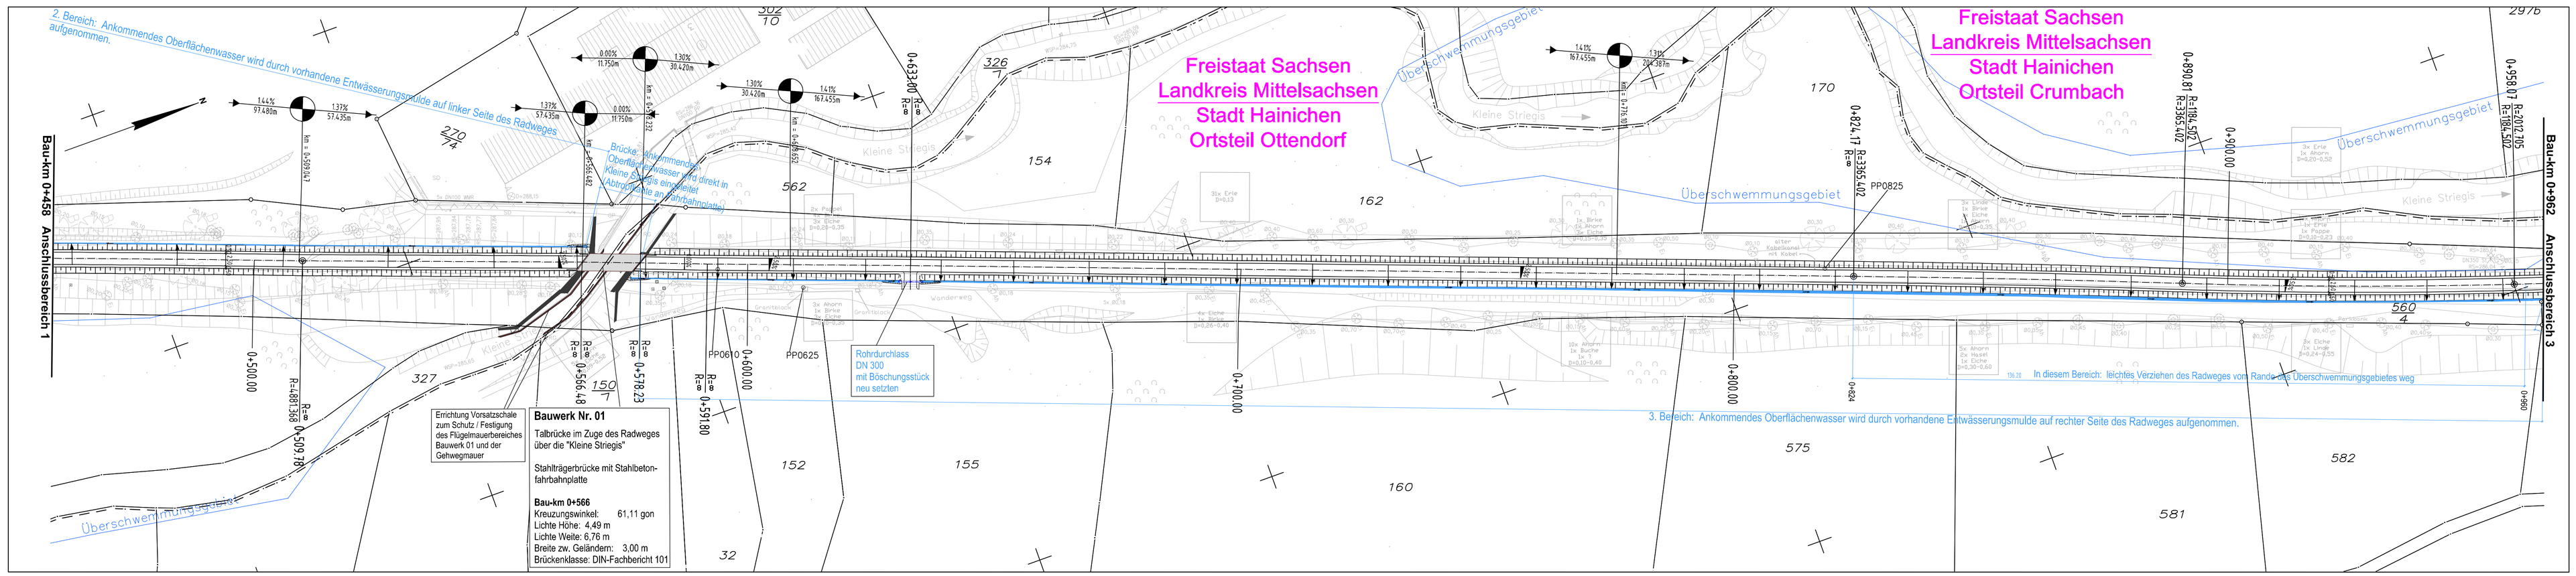

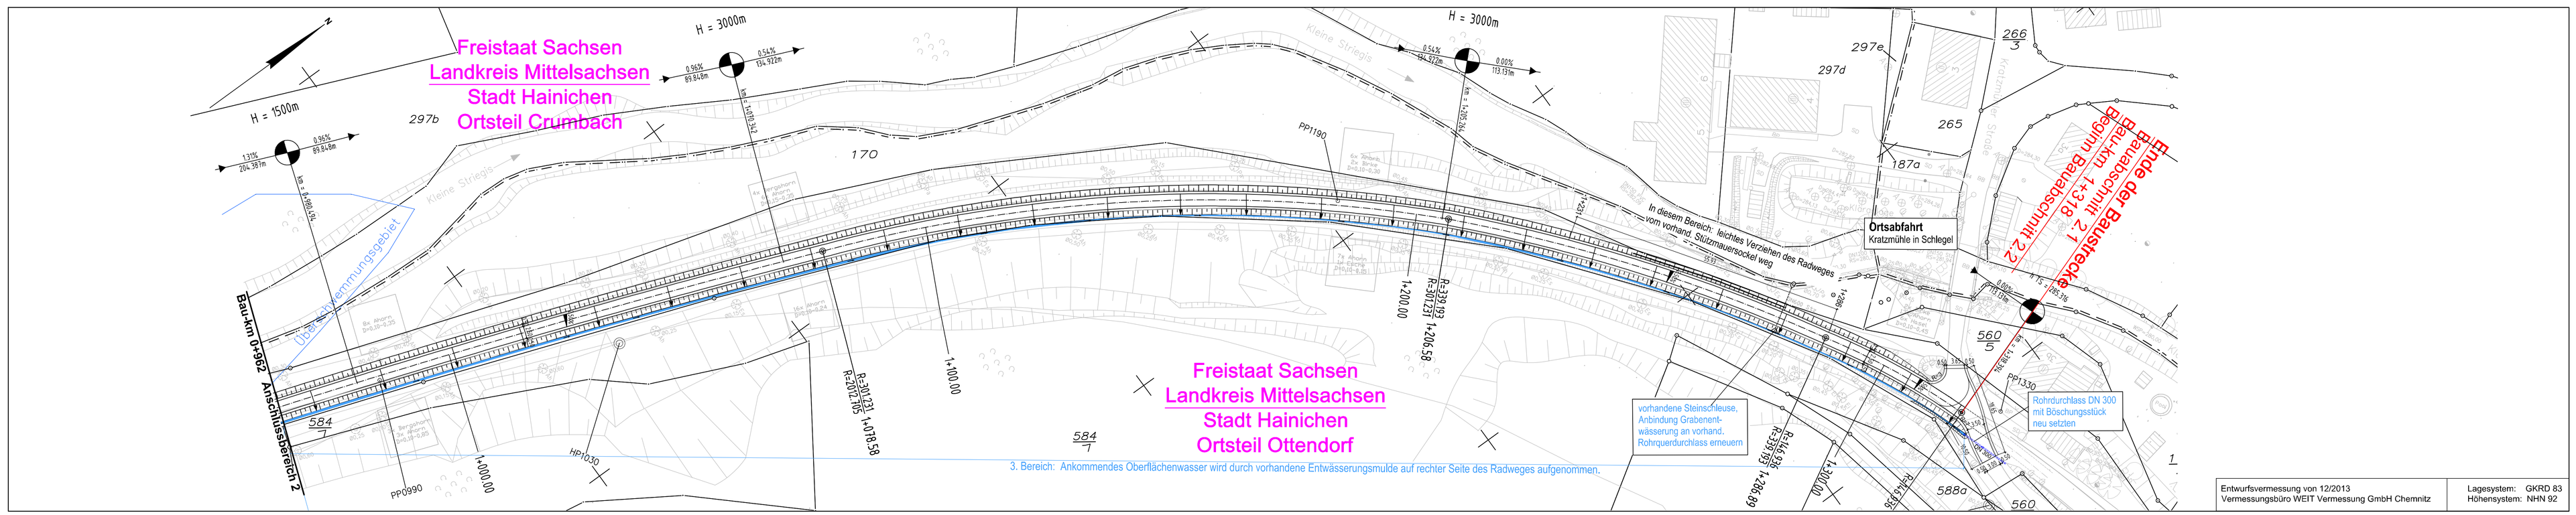

Zeichenerklärung:

Planung

Erdeisoperungsmulde
Dammböschung
Bankett
Radweg
Bankett
Dammböschung

vorhandene Brückenbauwerke

Stahlbetonfahrbahnplatte auf Stahlträgerbrücke mit neu erstellten bzw. aufbetonierten Kammerrückwänden des BW im Bereich des Radweges

H = 3.000 m
-3.38 % 91.811m
1.50 % 97.478m
Neigungsbrechpunkt mit Angabe von Ausrundungshalbmesser, Längsneigung und Abstand zum nächsten Neigungsbrechpunkt

L=25.13
Kilometrierung Radweg

Radiusangabe Gradiente

2.50%
Fahrbahnquerneigung

Sonstiges

vorhandene Objekte/Gebäude

Verwaltung

115
Grundstücksgrenze mit Grundstücksnummer

Gemarkungsgrenze

Entwässerung

geplant
Rohrdurchlass DN 300 mit Böschungsstück

wasseraufnehmende, vorhand. Entwässerungsmulde entlang des Radweges, mit Angabe Fließrichtung

ankommendes Oberflächenwasser von Fahrbahn des Radweges, Bankett und Dammböschung mit Abfließrichtung zur vorhandenen Entwässerungsmulde

Legende des Vermessungsbüros

vorhand. Schmutzwasserschacht
vorhand. Masten
klassifizierter Baum mit Durchmesserangabe
Baum, Sonstiges mit Durchmesserangabe
vorhand. Gebüsch
Laubwald
Nadelbäume
PP1190 Aufnahme-/Polygonpunkt der Vermessung
HP1340 Höhenfestpunkt der Vermessung
Holzzaun
Wegweiser
Straßengeländer
vorhand. Brunnen

1

Entwurfsbearbeitung:	Bearbeitet: F. Ende
Liebold Architekten & Ingenieure Am Damm 7 09661 Hainichen Tel.: 037207 - 655 601 Fax: 037207 - 655 611 E-Mail: kontakt@liebold-ai.de	Gezeichnet: I. Schwarzer Geprüft: 12.12.2024 Projekt-Nr.: 2406 Schl-Nieder, 2.1

Große Kreisstadt Hainichen	Bearbeitet:
Markt 1 09661 Hainichen Tel.: 037207 / 60-0 Fax: 037207/ 60-112 E-Mail: hainichen@hainichen.de	Geprüft: Projekt-Nr.:

Nr.	Art der Änderung	Datum	Zeichen

FESTSTELLUNGSENTWURF

Große Kreisstadt Hainichen ehemalige Bahnstrecke Hainichen - Roßwein	Unterlage / Blatt-Nr.: 8/1 **Lageplan Entwässerungs-maßnahmen**
PROJIS-Nr.: Striegistalradweg, Bauabschnitt 2.1	Maßstab: 1 : 500

Striegistalradweg Hainichen - Schlegel
Bauabschnitt 2.1
(Radweg Hainichen - Roßwein / Anschluss Muldentalradweg)

aufgestellt: Große Kreisstadt Hainichen Hainichen, den 12.12.2024 ..... Dieter Greysinger Oberbürgermeister	