

FFH-Verträglichkeitsprüfung für das SPA „Täler in Mittelsachsen“ (DE 4842-451)

Schutzgebiete

- FFH SPA
- NATURA 2000-Gebiet, bei dem Beeinträchtigungen nicht ausgeschlossen werden können und das Gegenstand der vorliegenden FFH-Verträglichkeitsprüfung ist
- NATURA 2000-Gebiete, die Gegenstand weiterer FFH-VPs sind
- NATURA 2000-Gebiete, bei denen Beeinträchtigungen ausgeschlossen werden können

Streckenverlauf des geprüften Vorhabens
Striegistalradweg Hainichen – Schlegel Bauabschnitt 2.1

geplante Fortführung Striegistalradweg

Detailliert untersuchter Bereich
(siehe Unterlage 9.7/2)

NATURA-2000 Gebietskulisse


Maßstab 1 : 120.000

Schutzgebiete

- FFH SPA
- NATURA 2000-Gebiete, die Gegenstand der vorliegenden FFH-VP sind
- NATURA 2000-Gebiete, die Gegenstand weiterer FFH-VPs sind
- NATURA 2000-Gebiete, bei denen Beeinträchtigungen ausgeschlossen werden können

Streckenverlauf des geprüften Vorhabens
Striegistalradweg Hainichen – Schlegel Bauabschnitt 2.1

Streckenverlauf
Striegistalradweg Hainichen – Schlegel Bauabschnitt 2.2 - 6

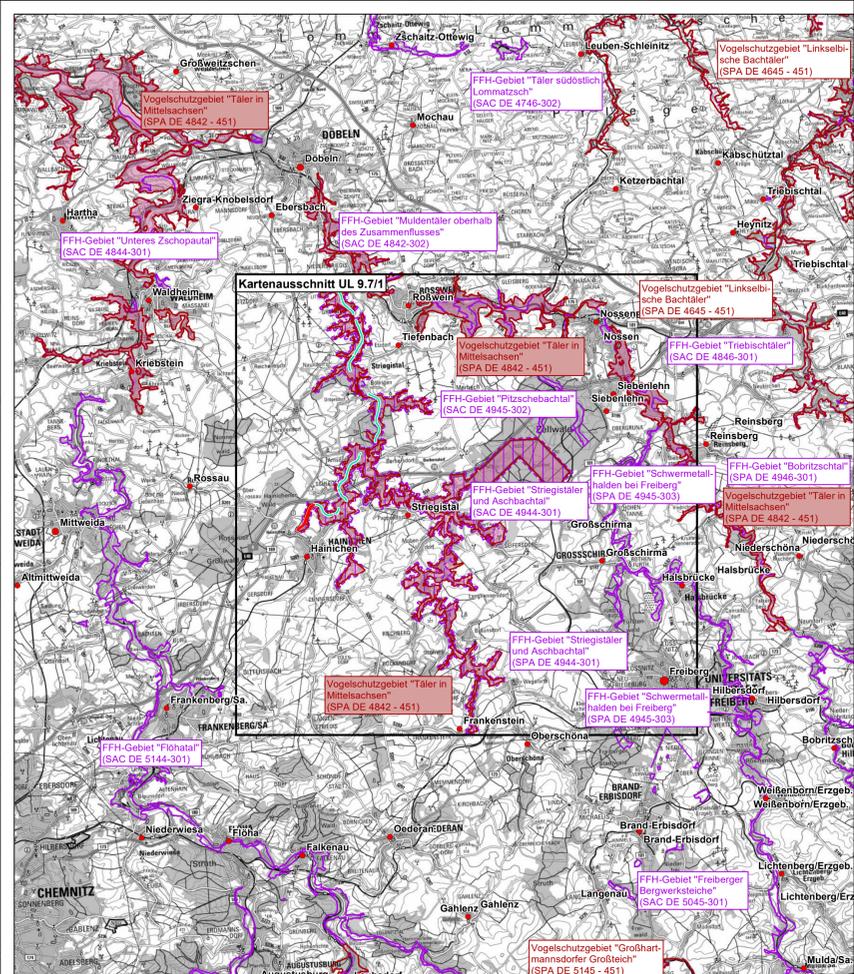

| | | | |
|---|--|--------------------------------|------------------------------|
| <p>Plan 1st Planungsgruppe Landschaft und Umwelt</p> | <p>Mühlenstraße 10 01445 Raddeburg Telefon 0351 892007-0 Telefax 0351 892007-9 info@plan-lu.de</p> | <p>Datum</p> <p>27.03.2023</p> | <p>Zeichen</p> <p>Schölk</p> |
| | <p>bearbeitet</p> | <p>27.03.2023</p> | <p>Jänke</p> |
| | <p>gezeichnet</p> | <p>27.03.2023</p> | <p>Hintermann</p> |
| | <p>geprüft</p> | <p>27.03.2023</p> | <p>Hintermann</p> |
| <p>27.03.2023</p> | <p>Unterschrift</p> | <p>Unterschrift</p> | <p>Unterschrift</p> |

| | |
|---|--|
| <p>Große Kreisstadt Hainichen</p> <p>Am Markt 1 09661 Hainichen</p> <p>Tel.: 037207 / 60-0 Fax: 037207 / 60-112 E-Mail: hainichen@hainichen.de</p> | <p>Bearbeitet:</p> <p>Geprüft:</p> <p>Projekt-Nr.:</p> |
|---|--|

| | | | |
|-----|------------------|-------|---------|
| Nr. | Art der Änderung | Datum | Zeichen |
| | | | |

FESTSTELLUNGSENTWURF

| | |
|---|--|
| <p>Große Kreisstadt Hainichen</p> <p>ehemalige Bahnstrecke Hainichen – Roßwein</p> <p>PROJ.-Nr.: Striegistalradweg, Bauabschnitt 2.1</p> | <p>Unterlage / Blatt-Nr.: 9.7 / 1</p> <p>Übersichtsplan</p> <p>Maßstab: 1 : 25.000 / 120.000</p> |
|---|--|

Striegistalradweg Hainichen – Schlegel Bauabschnitt 2.1 (Radweg Hainichen – Roßwein / Anschluss Muldentalaradweg) FFH-Verträglichkeitsprüfung für das SPA „Täler in Mittelsachsen“ (DE 4842-451)

| | |
|--|---|
| <p>aufgestellt:</p> <p>Große Kreisstadt Hainichen</p> <p>Hainichen, den 12.12.2024</p> | <p>Dieter Greyinger Oberbürgermeister</p> |
|--|---|