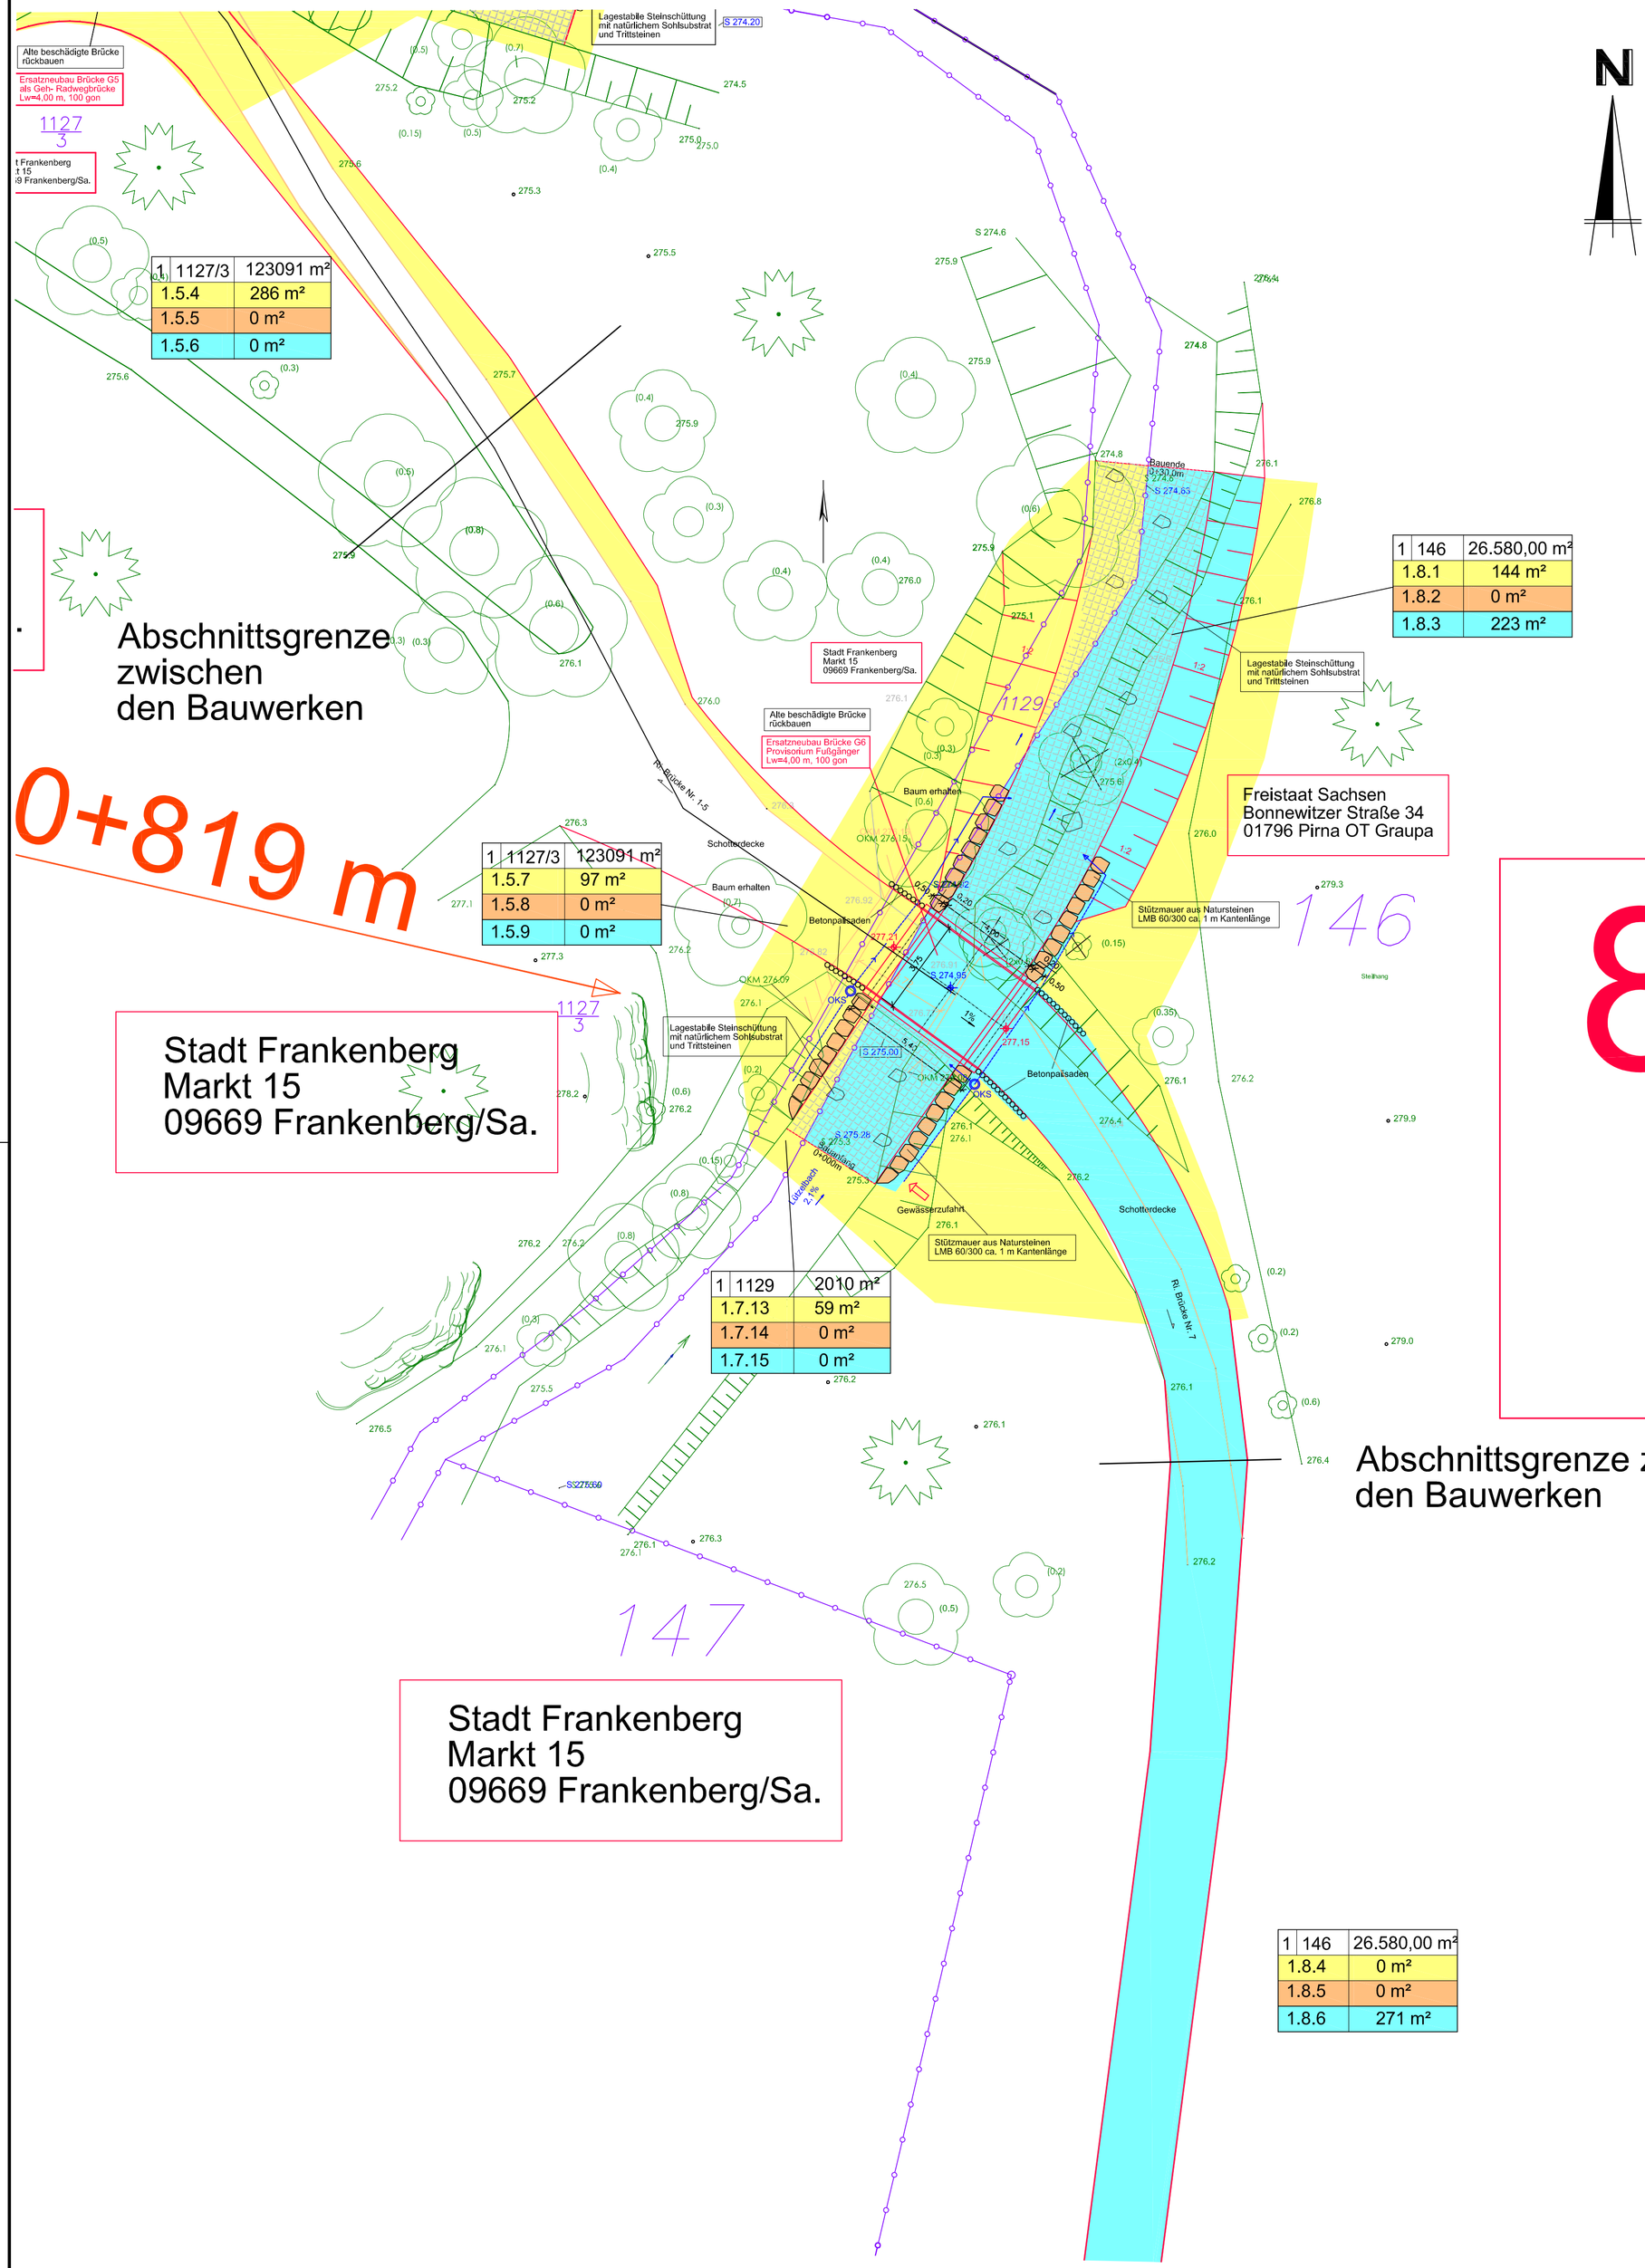

1	1127/3	123091 m²
1.5.4		286 m²
1.5.5		0 m²
1.5.6		0 m²

1	146	26.580,00 m²
1.8.1		144 m²
1.8.2		0 m²
1.8.3		223 m²

1	1127/3	123091 m²
1.5.7		97 m²
1.5.8		0 m²
1.5.9		0 m²

1	1129	2010 m²
1.7.13		59 m²
1.7.14		0 m²
1.7.15		0 m²

1	146	26.580,00 m²
1.8.4		0 m²
1.8.5		0 m²
1.8.6		271 m²

Legende

- zu erwerbende Fläche
- vorübergehend in Anspruch zu nehmende Fläche
- dauernd zu belastende Fläche
- dauernd zu belastende Fläche für LBP-Maßnahmen
- 2 | 8 | 19.68 m² — Flur/Flurstück/Größe des Flurstückes
- 1.4.1 | 19.68 m² — lfd. Nr. im Grunderwerbsverzeichnis/Größe der Teilfläche
  1 Nr. des Grunderwersverzeichnisses
  4 lfd. Nr. des betroffenen Flurstückes
  1 Teilfläche eines Flurstückes
- Flurstücksgrenze

8 Brücke G6 prov. Zufahrt

Bauwerksentwurf

Entwurfsverfasser:
Ingenieurbüro Lampe
Baustatik + Planung im Hoch- u.Tiefbau
Baderberg 7
09699 Frankenberg
Tel. 037206/891588
Fax 037206/891589
FU 0173/3790725
E-Mail:
info@ib-lampe.de

Projekt-Nr. 07-2018

	Datum	Zeichen
Bearb.	08/2018	U. Lampe
Gez.	08/2018	U. Lampe
Gepr.		

Geändert	Datum	Gez.	Gepr.
a			
b			
c			
d			

Stadtverwaltung Frankenberg

Straßenklasse und Nr.: kommunal
Streckenbezeichnung: Gehweg im Lützeltal
Gemarkung: Frankenberg

Unterlage 10
Blatt-Nr. 7
Projekt-Nr. 07-2018

Bauwerk/Baumaßnahme:
HWS 2013 ID 182
Sanierung Wanderwege und 4 Brücken
im Lützeltal in 09669 Frankenberg/Sa.

	Datum	Zeichen
Bearb.		
Gez.		
Gepr.		

Plandarstellung:
Grunderwerbsplan im Bereich Brücke G6
Station 0+819

ASB-Nr. Nr.
Grunderwerbsplan
Maßstab: ohne

Aufgestellt:
Stadtverwaltung Frankenberg
Frankenberg, den

Genehmigt:
Landesdirektion Sachsen,Referat 32.1/Planfeststellung
Chemnitz, den

Gesehen:

Genehmigt: