


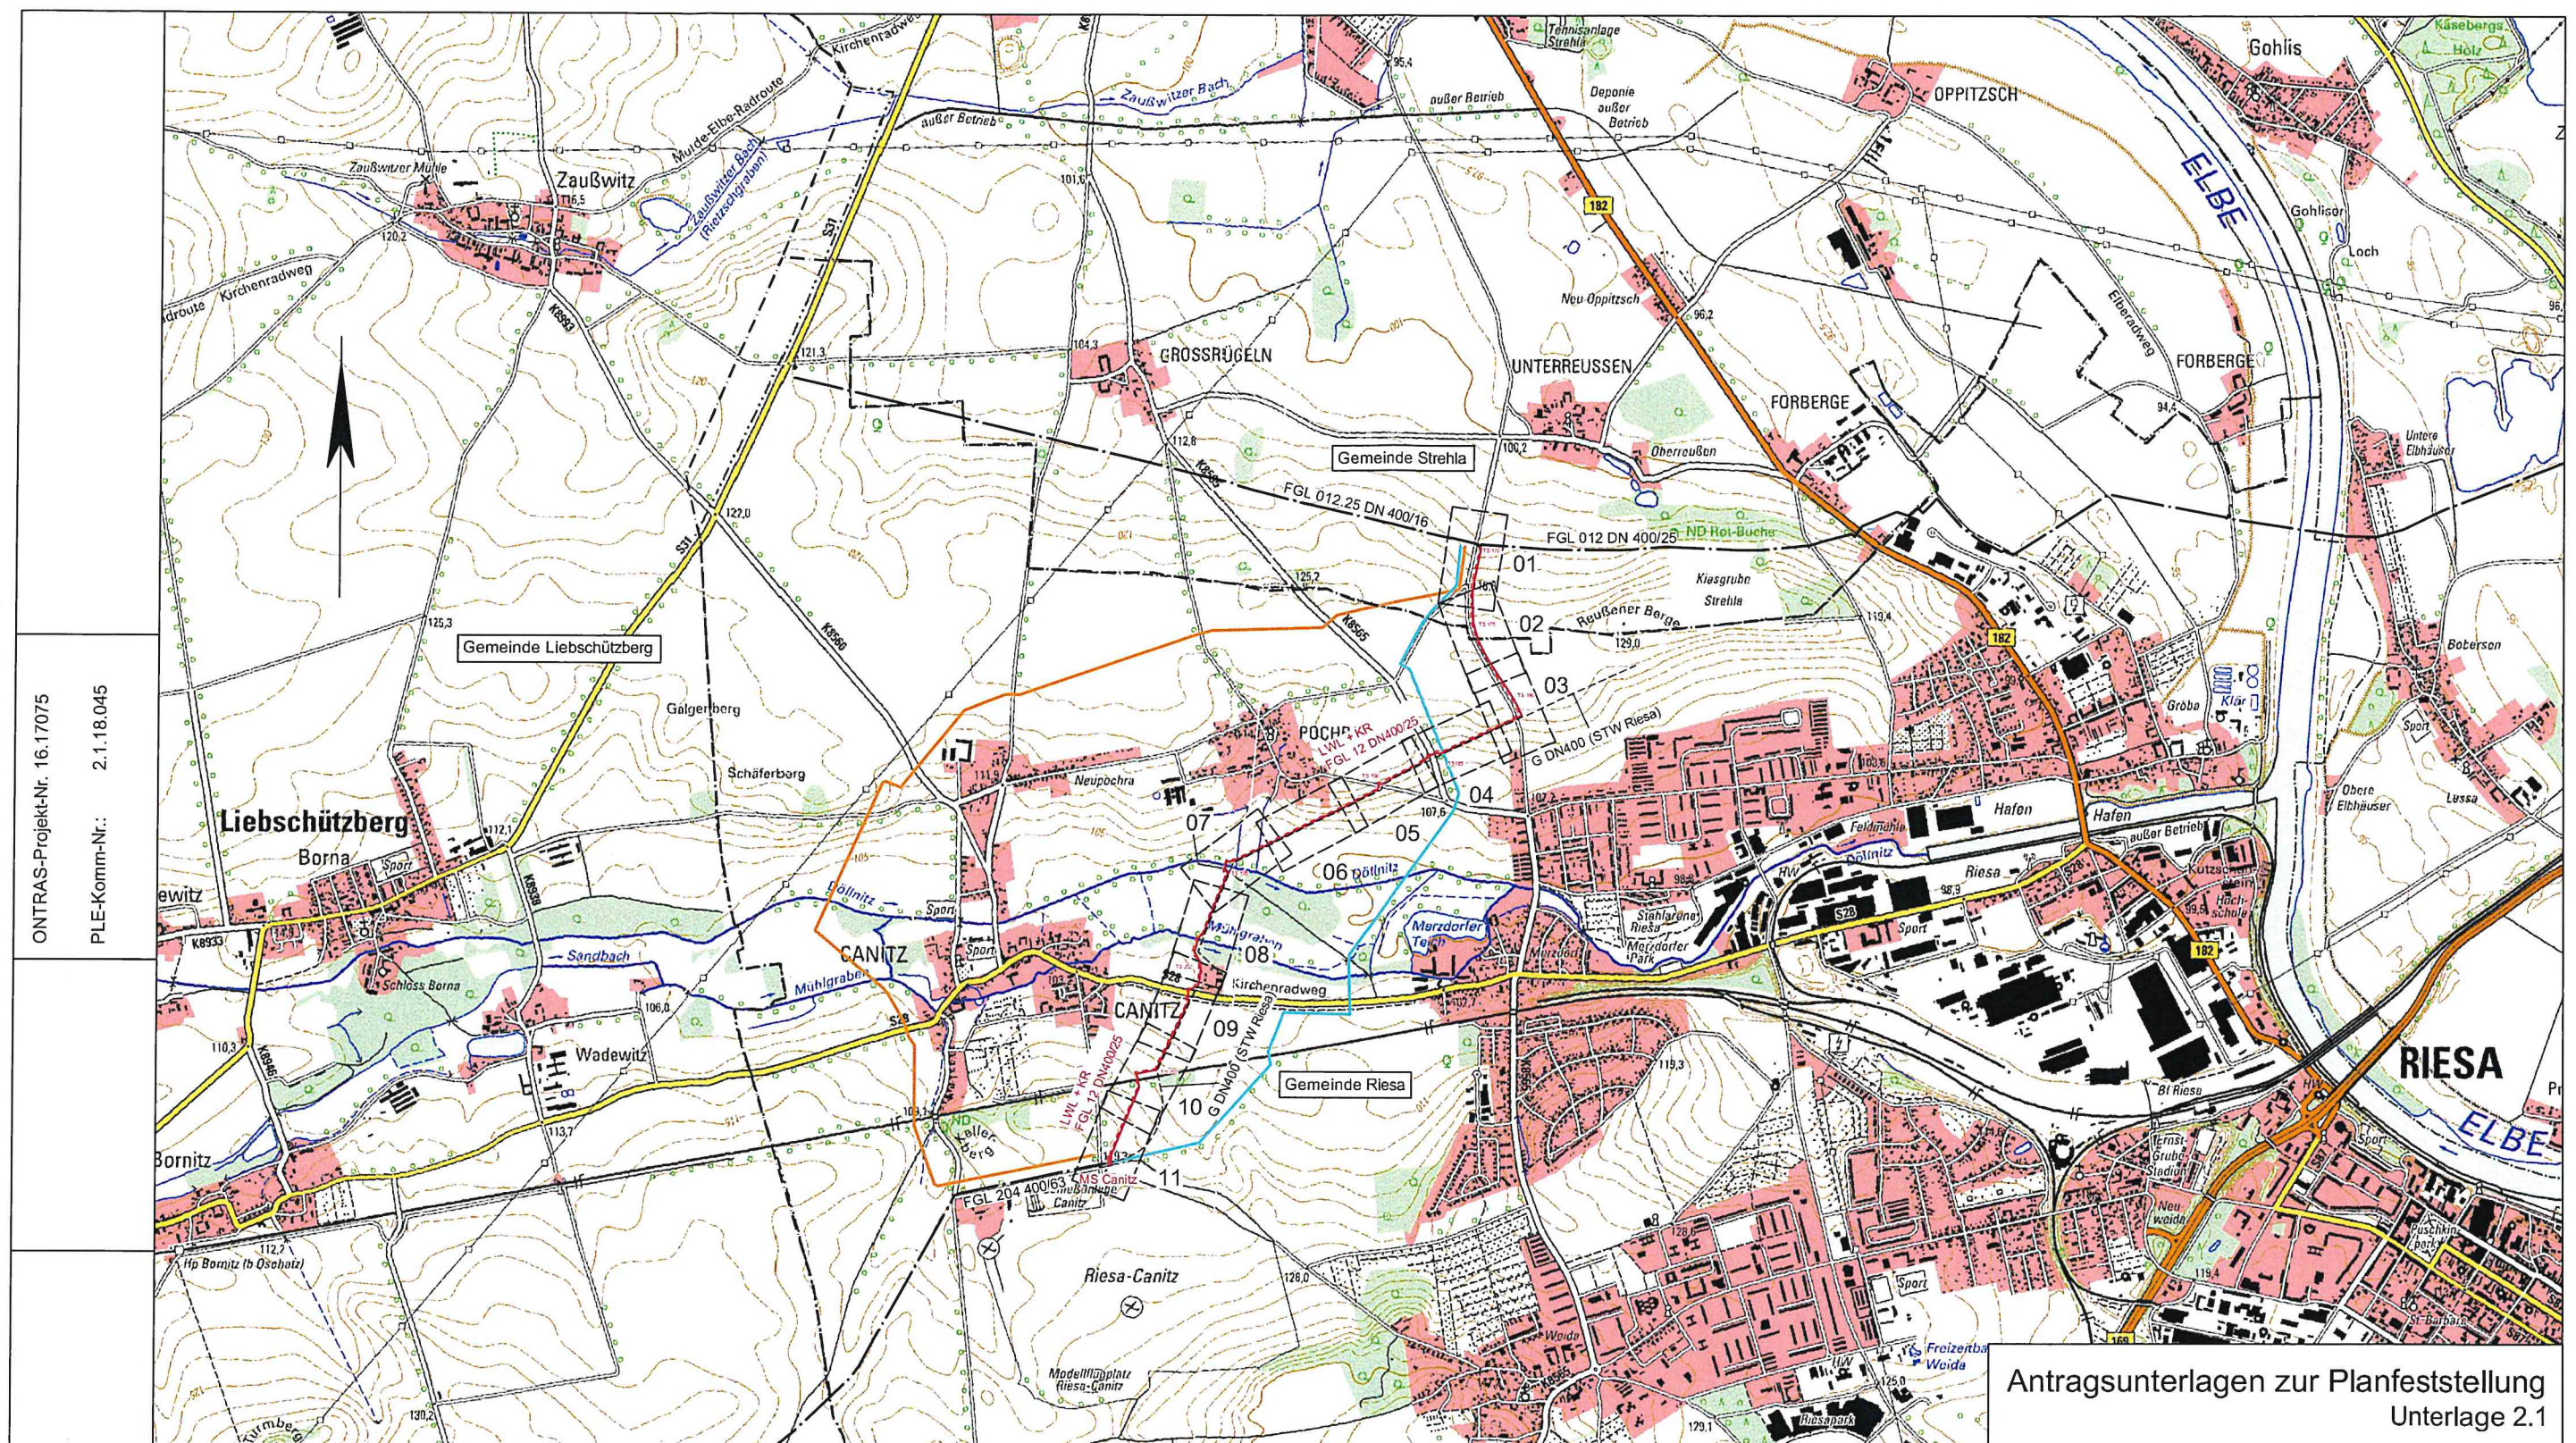

Antragsunterlagen zur Planfeststellung
Unterlage 2.1

ONTRAS-Projekt-Nr. 16.17075		PLE-Komm-Nr.: 2.1.18.045	
Plan-Berichtigung		Lagebezug ETRS89_UTM33 Höhenbezug DHHN92	
Datum	Bearbeiter	Grundlage	
IB HILLERT & ROMEISS GmbH Rosenowstraße 24 04357 Leipzig 0341/24 05 33 - 70 www.hillert-romeiss.de		Logo: PLE Pipeline Engineering GmbH	
FGL Nr.: 012		FGL 012 Abschnitt Strehla - Canitz Neubau	
Übersichtsplan mit Varianten Maßstab 1: 25 000			
Freigabe des Planes durch AG: <i>Falley Gehrt</i>			
Leipzig, 2.3.2021		Blatt Nr.: ÜB 1 REV 01	
Ort, Datum, Unterschrift		Falley Gehrt	

Legende:	
Neubau FGL 12	gepl. Kabellerohranlage
FGL - Bestand	TS-Punkt
TS 170	Gemeindegrenze
Blattschnittlinie	Blatt-Nr. GB
01	Trassenvariante 2
	Trassenvariante 3

Komm-Nr. 2.1.18.045		
2020	Datum	Name
Erst.	31.08.	Klobe
Gepr.	31.08.	Tietze
Freig.	31.08.	Radig
Rev.	Datum	Name
07		
06		
05		
04		
03		
02		
01	23.02.21	Tit

GeoBasis-DE/LVermGeoSN, dl-de/by-2.0