


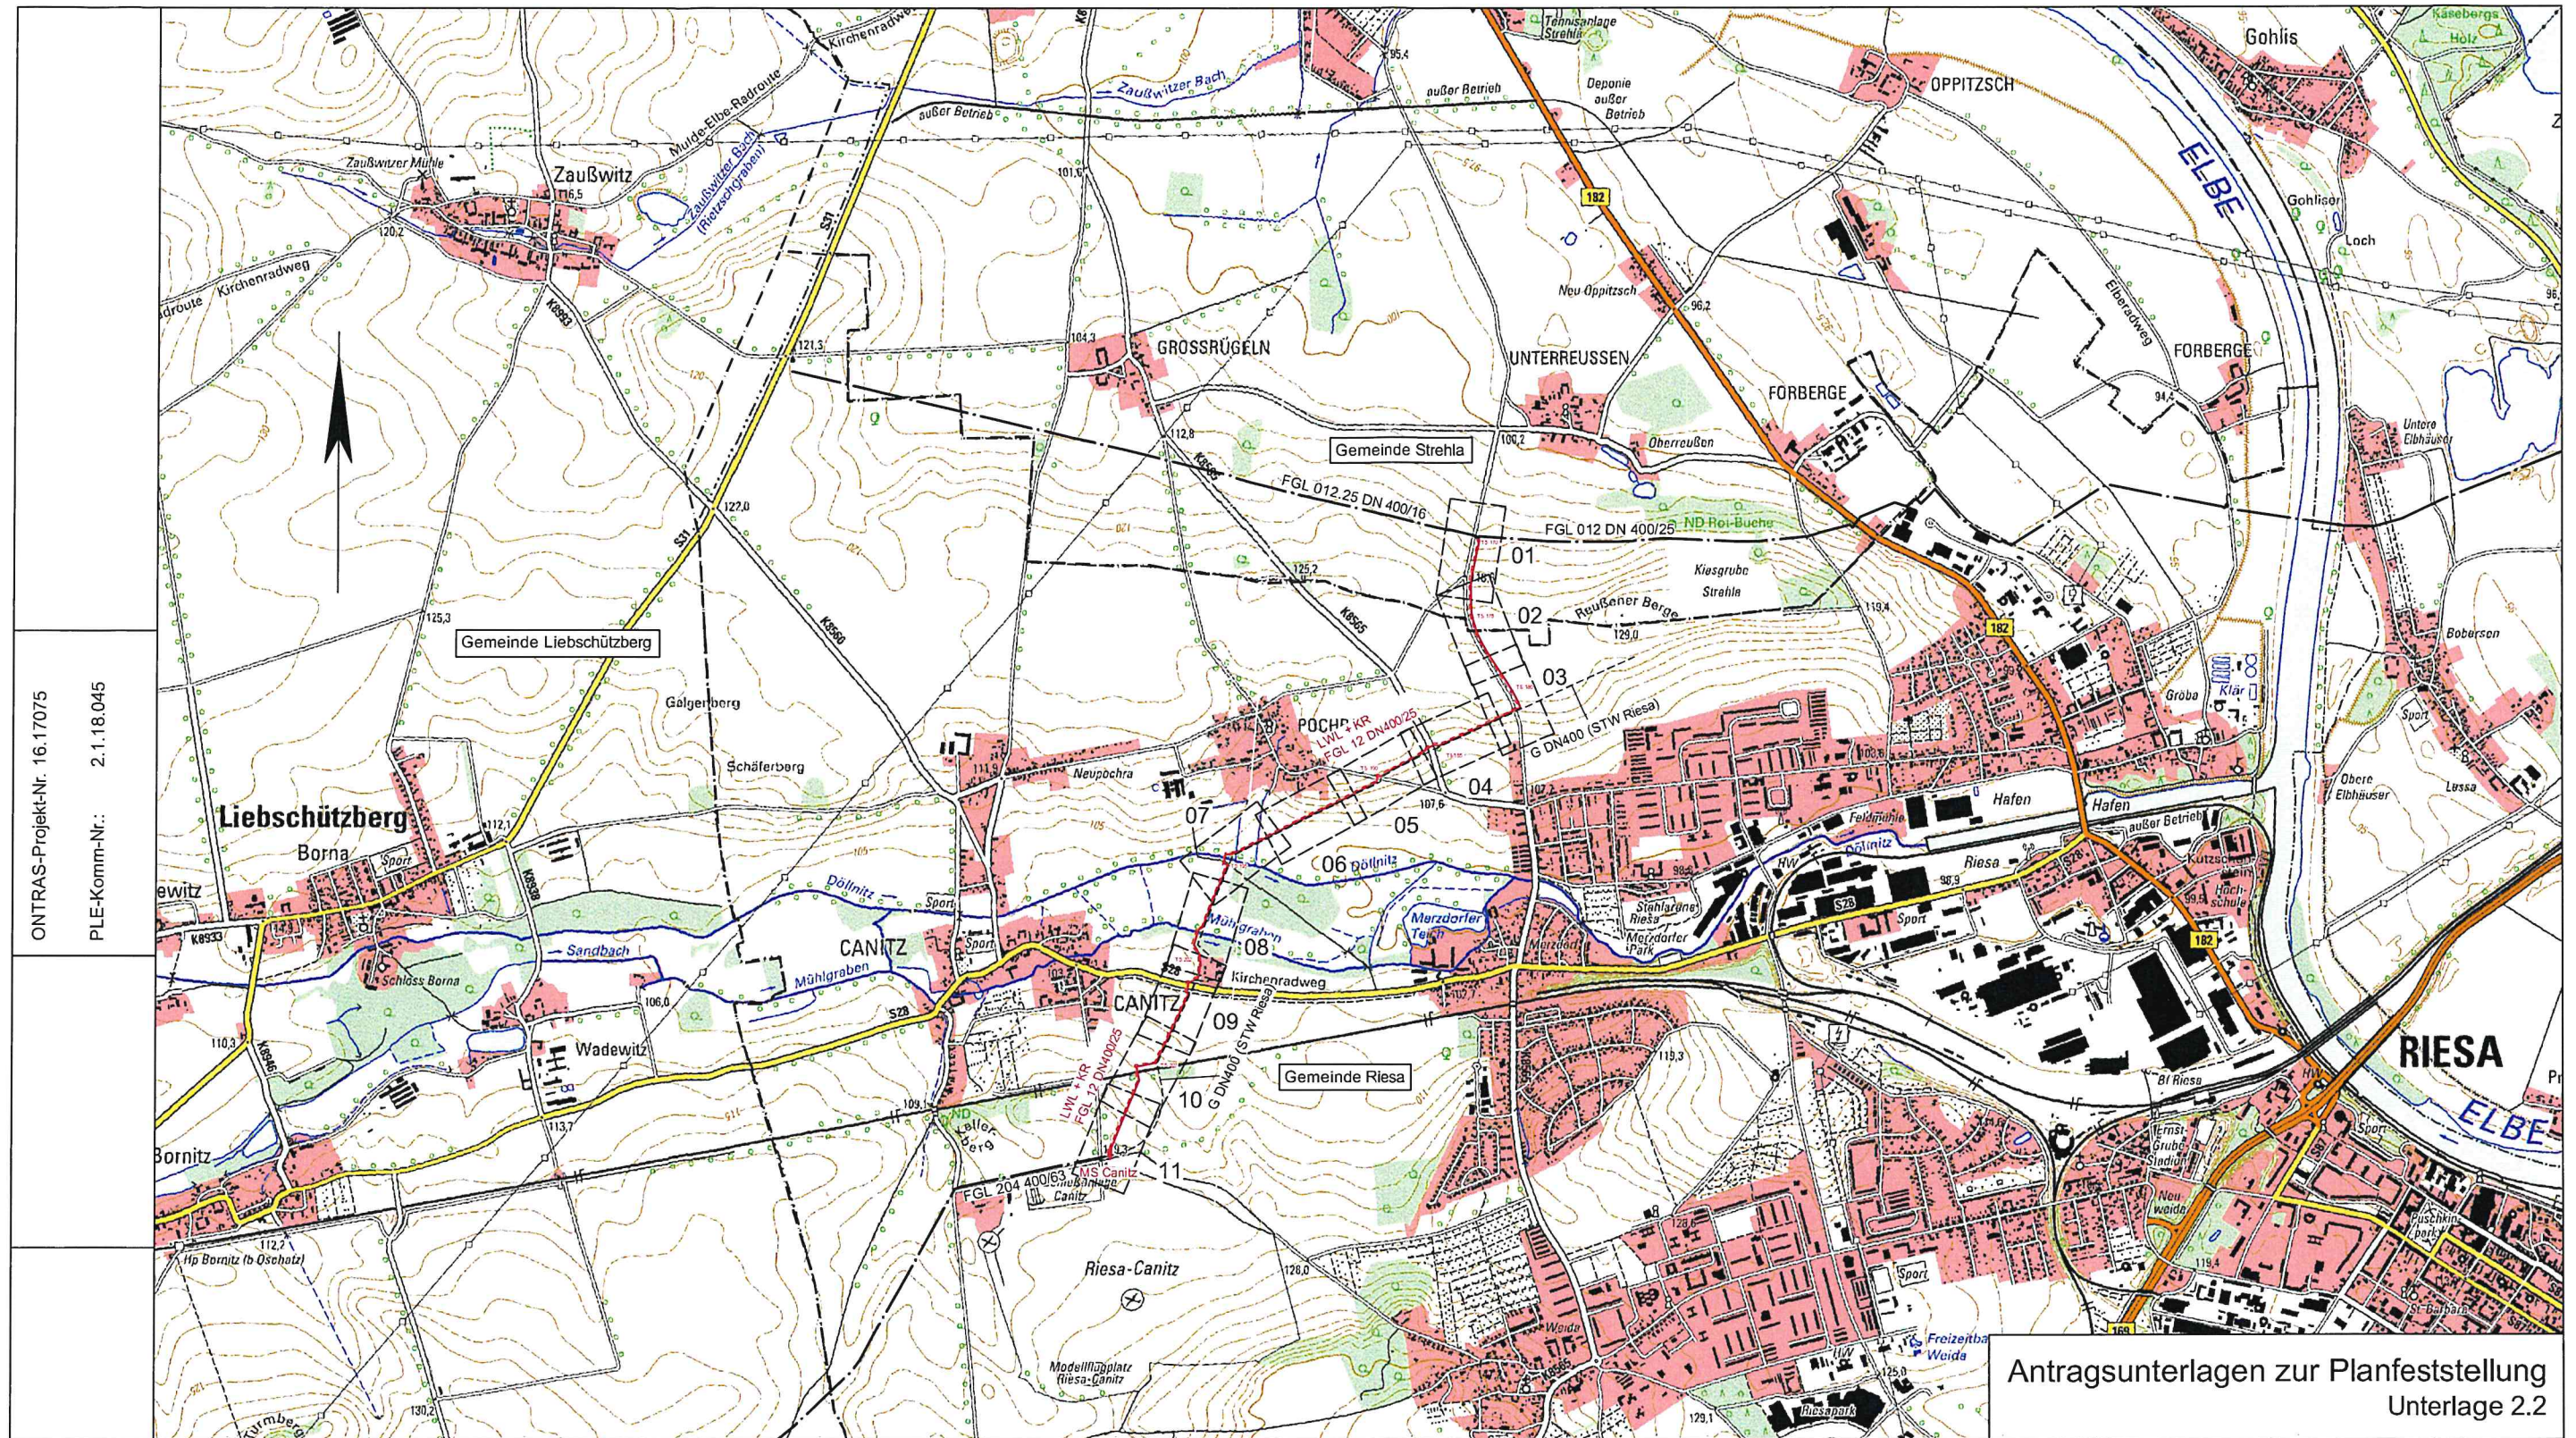

Antragsunterlagen zur Planfeststellung  
Unterlage 2.2

|   |            |           |
|---|------------|-----------|
| ONTRAS-Projekt-Nr. 16.17075<br>PLE-Komm-Nr.: 2.1.18.045                                                     |            |           |
| Plan-Berichtigung                                                                                           |            |           |
| Datum   | Bearbeiter | Grundlage |
|   |            |           |
| Lagebezug ETRS89_UTM33<br>Höhenbezug DHHN92                                                                 |            |           |
| GeoBasis-DE/LVermGeoSN, dl-de/by-2.0                                                                        |            |           |
| Legende:   |            |           |
| Neubau FGL 12                                                                                               |            |           |
| gepl. Kabelleerrohranlage                                                                                   |            |           |
| FGL - Bestand                                                                                               |            |           |
| TS-Punkt   |            |           |
| Gemeindegrenze                                                                                              |            |           |
| Blattschnittlinie                                                                                           |            |           |
| Blatt-Nr. GB                                                                                                |            |           |
| IB HILLERT&ROMEISS GmbH<br>Rosenowstraße 24<br>04357 Leipzig<br>034124 05 33 - 70<br>www.hillert-romeiss.de |            |           |
| PLE<br>PLE Pipeline<br>Engineering GmbH                                                                     |            |           |
| ontras<br>Gastransport GmbH                                                                                 |            |           |
| FGL Nr.: 012                                                                                                |            |           |
| FGL 012 Abschnitt Strehla - Canitz<br>Neubau                                                                |            |           |
| Übersichtsplan<br>Maßstab 1: 25 000                                                                         |            |           |
| Freigabe des Planes durch AG:                                                                               |            |           |
| Leipzig, 2.03.2021                                                                                          |            |           |
| Ort, Datum, Unterschrift                                                                                    |            |           |
| Falley   |            |           |
| Gehrt   |            |           |
| Blatt Nr.:<br>ÜB 1<br>REV 01                                                                                |            |           |