


2.1 Topographische Karte 1:25 000

Anlagen:

- BlmSchG_Lippersdorf_250131_2.1 Top-Karte.pdf

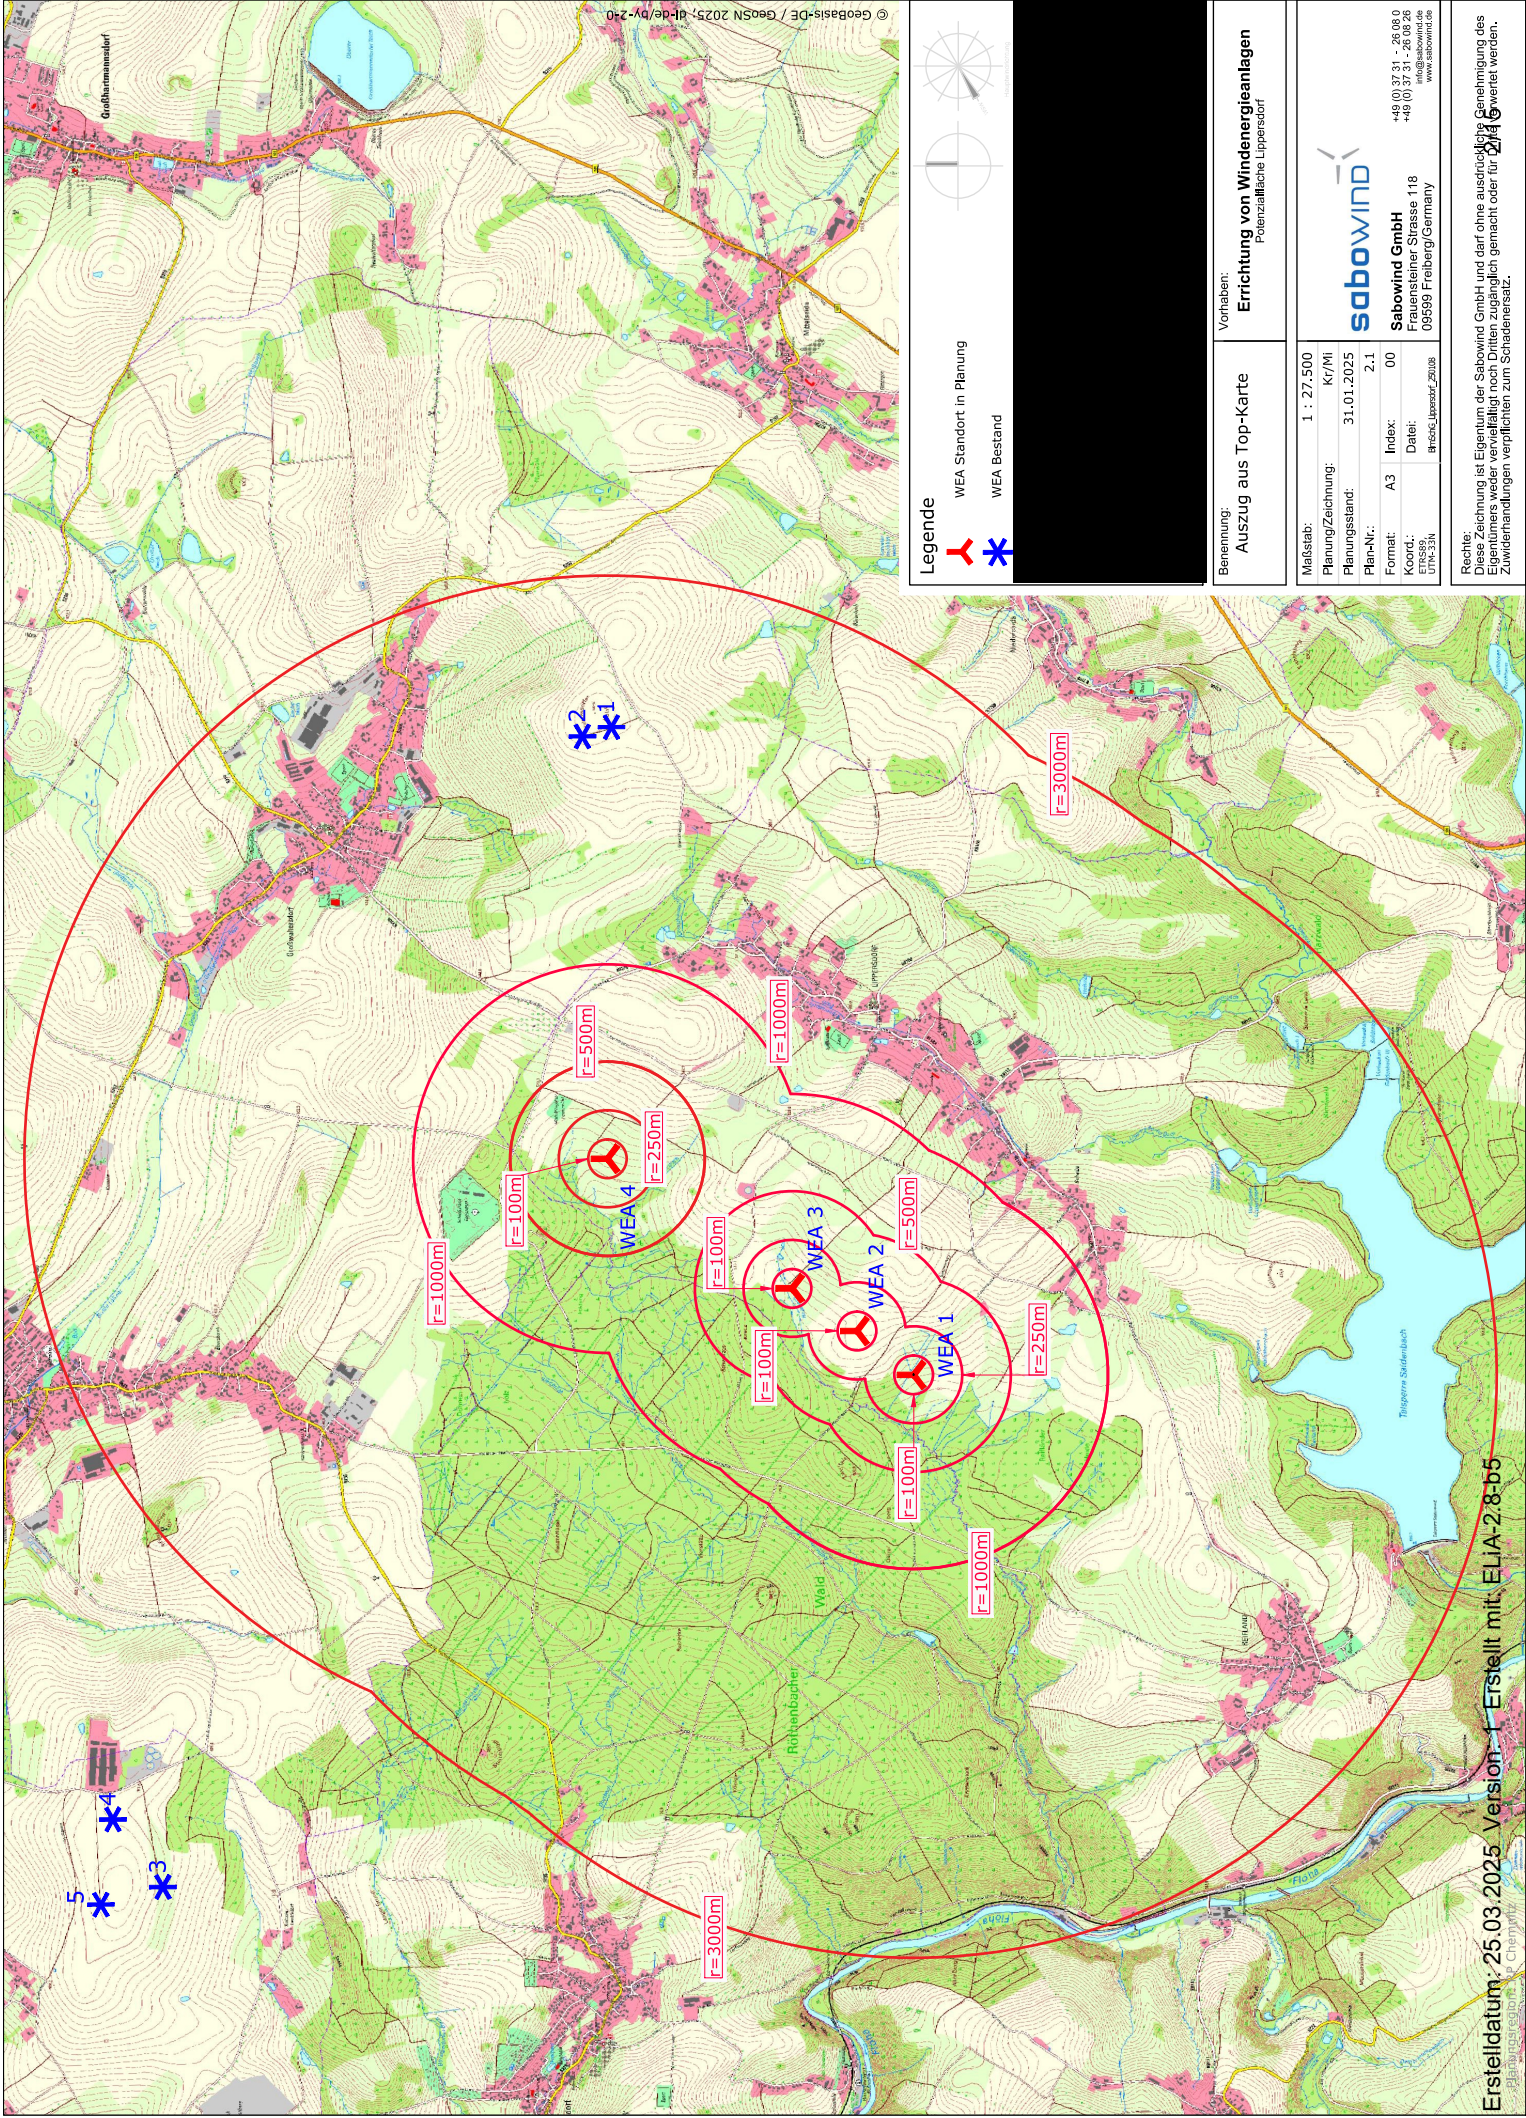

sabowind


Sabowind GmbH
Freudensteiner Strasse 118
09399 Freiberg/ Germany
info@sabowind.de
www.sabowind.de

+49 (0) 37 31 - 39 99 0
+49 (0) 37 31 - 26 06 28

2.2 Grundkarte 1:5 000

Anlagen:

- BlmSchG_Lippersdorf_250131_2.2 Lpl-Grundk WEA1-3_BI1.pdf
- BlmSchG_Lippersdorf_250131_2.2 Lpl-Grundk-TW-Schutzgeb_BI3.pdf
- BlmSchG_Lippersdorf_250131_2.2 Lpl-Grundk_WEA4_BI2.pdf

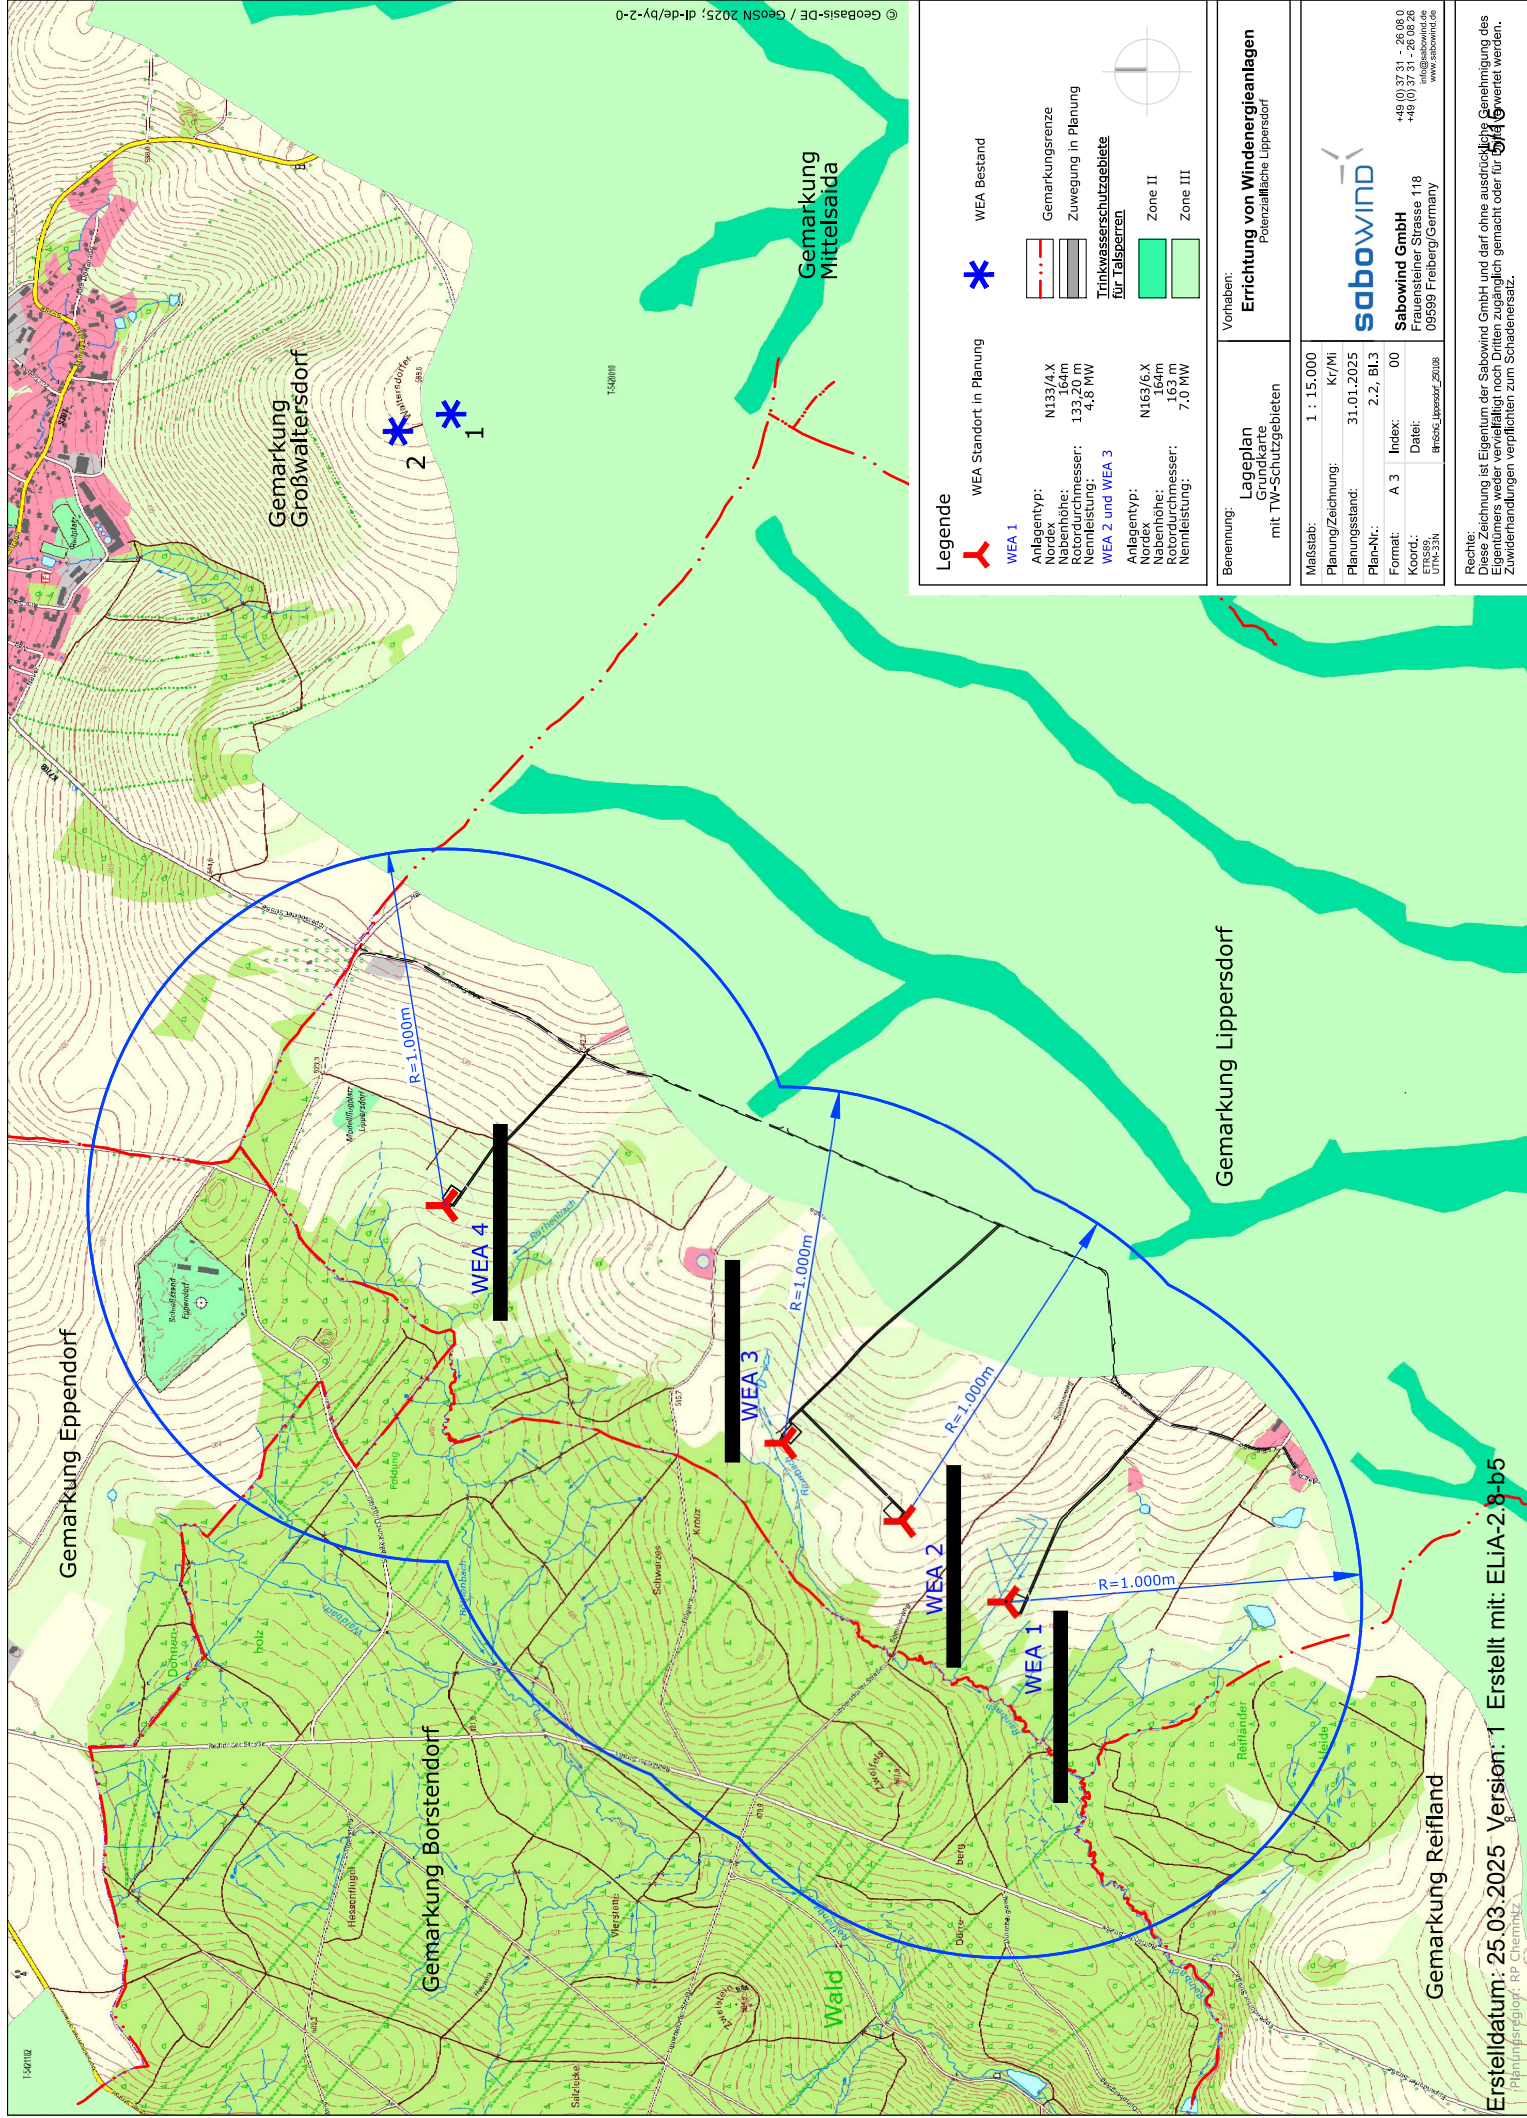

Legende

- WEA Standort in Planung
- WEA Bestand

WEA 1	WEA 2 und WEA 3	WEA Bestand
Anlagentyp: N133/4 X	Anlagentyp: N163/6 X	Gemarkungsgrenze
Nabenhöhe: 164m	Nabenhöhe: 163m	Zuwegung in Planung
Rotordurchmesser: 133,20 m	Rotordurchmesser: 163 m	Trinkwasserschutzgebiete für Talsperren
Nennleistung: 4,8 MW	Nennleistung: 7,0 MW	Zone II
		Zone III

Maßstab: 1 : 15.000

Planung/Zeichnung: Kr/MJ

Planungsstand: 31.01.2025

Plan-Nr.: 2.2, Bl.3

Format: A 3

Index: 00

Koord.: ETRS89, UTM-33N

Datei: 09.01.2025

Info: sabowind.de

www.sabowind.de

Rechte: Diese Zeichnung ist Eigentum der Sabowind GmbH und darf ohne ausdrückliche Genehmigung des Eigentümers weder vervielfältigt noch Dritten zugänglich gemacht oder für andere Zwecke verwendet werden. Zuwiderhandlungen verpflichten zum Schadenersatz.

Erstelldatum: 25.03.2025 Version: 1 Erstellt mit: ELIA-2.8-b5

Planungsregion: RP Chemnitz

2.3 Liegenschaftskarte

Anlagen:

- BlmSchG_Lippersdorf_250131_12.1 Lika_WEA1.pdf
- BlmSchG_Lippersdorf_250131_12.1 Lika_WEA2.pdf
- BlmSchG_Lippersdorf_250131_12.1 Lika_WEA3.pdf
- BlmSchG_Lippersdorf_250131_12.1 Lika_WEA4.pdf

2.4 Werkslage- und Gebäudeplan

Anlagen:

- BlmSchG_Lippersdorf_250131_2.3 Lpl-Bauantrag_WEA1.pdf
- BlmSchG_Lippersdorf_250131_2.3 Lpl-Bauantrag_WEA2-3.pdf
- BlmSchG_Lippersdorf_250131_2.3 Lpl-Bauantrag_WEA4.pdf