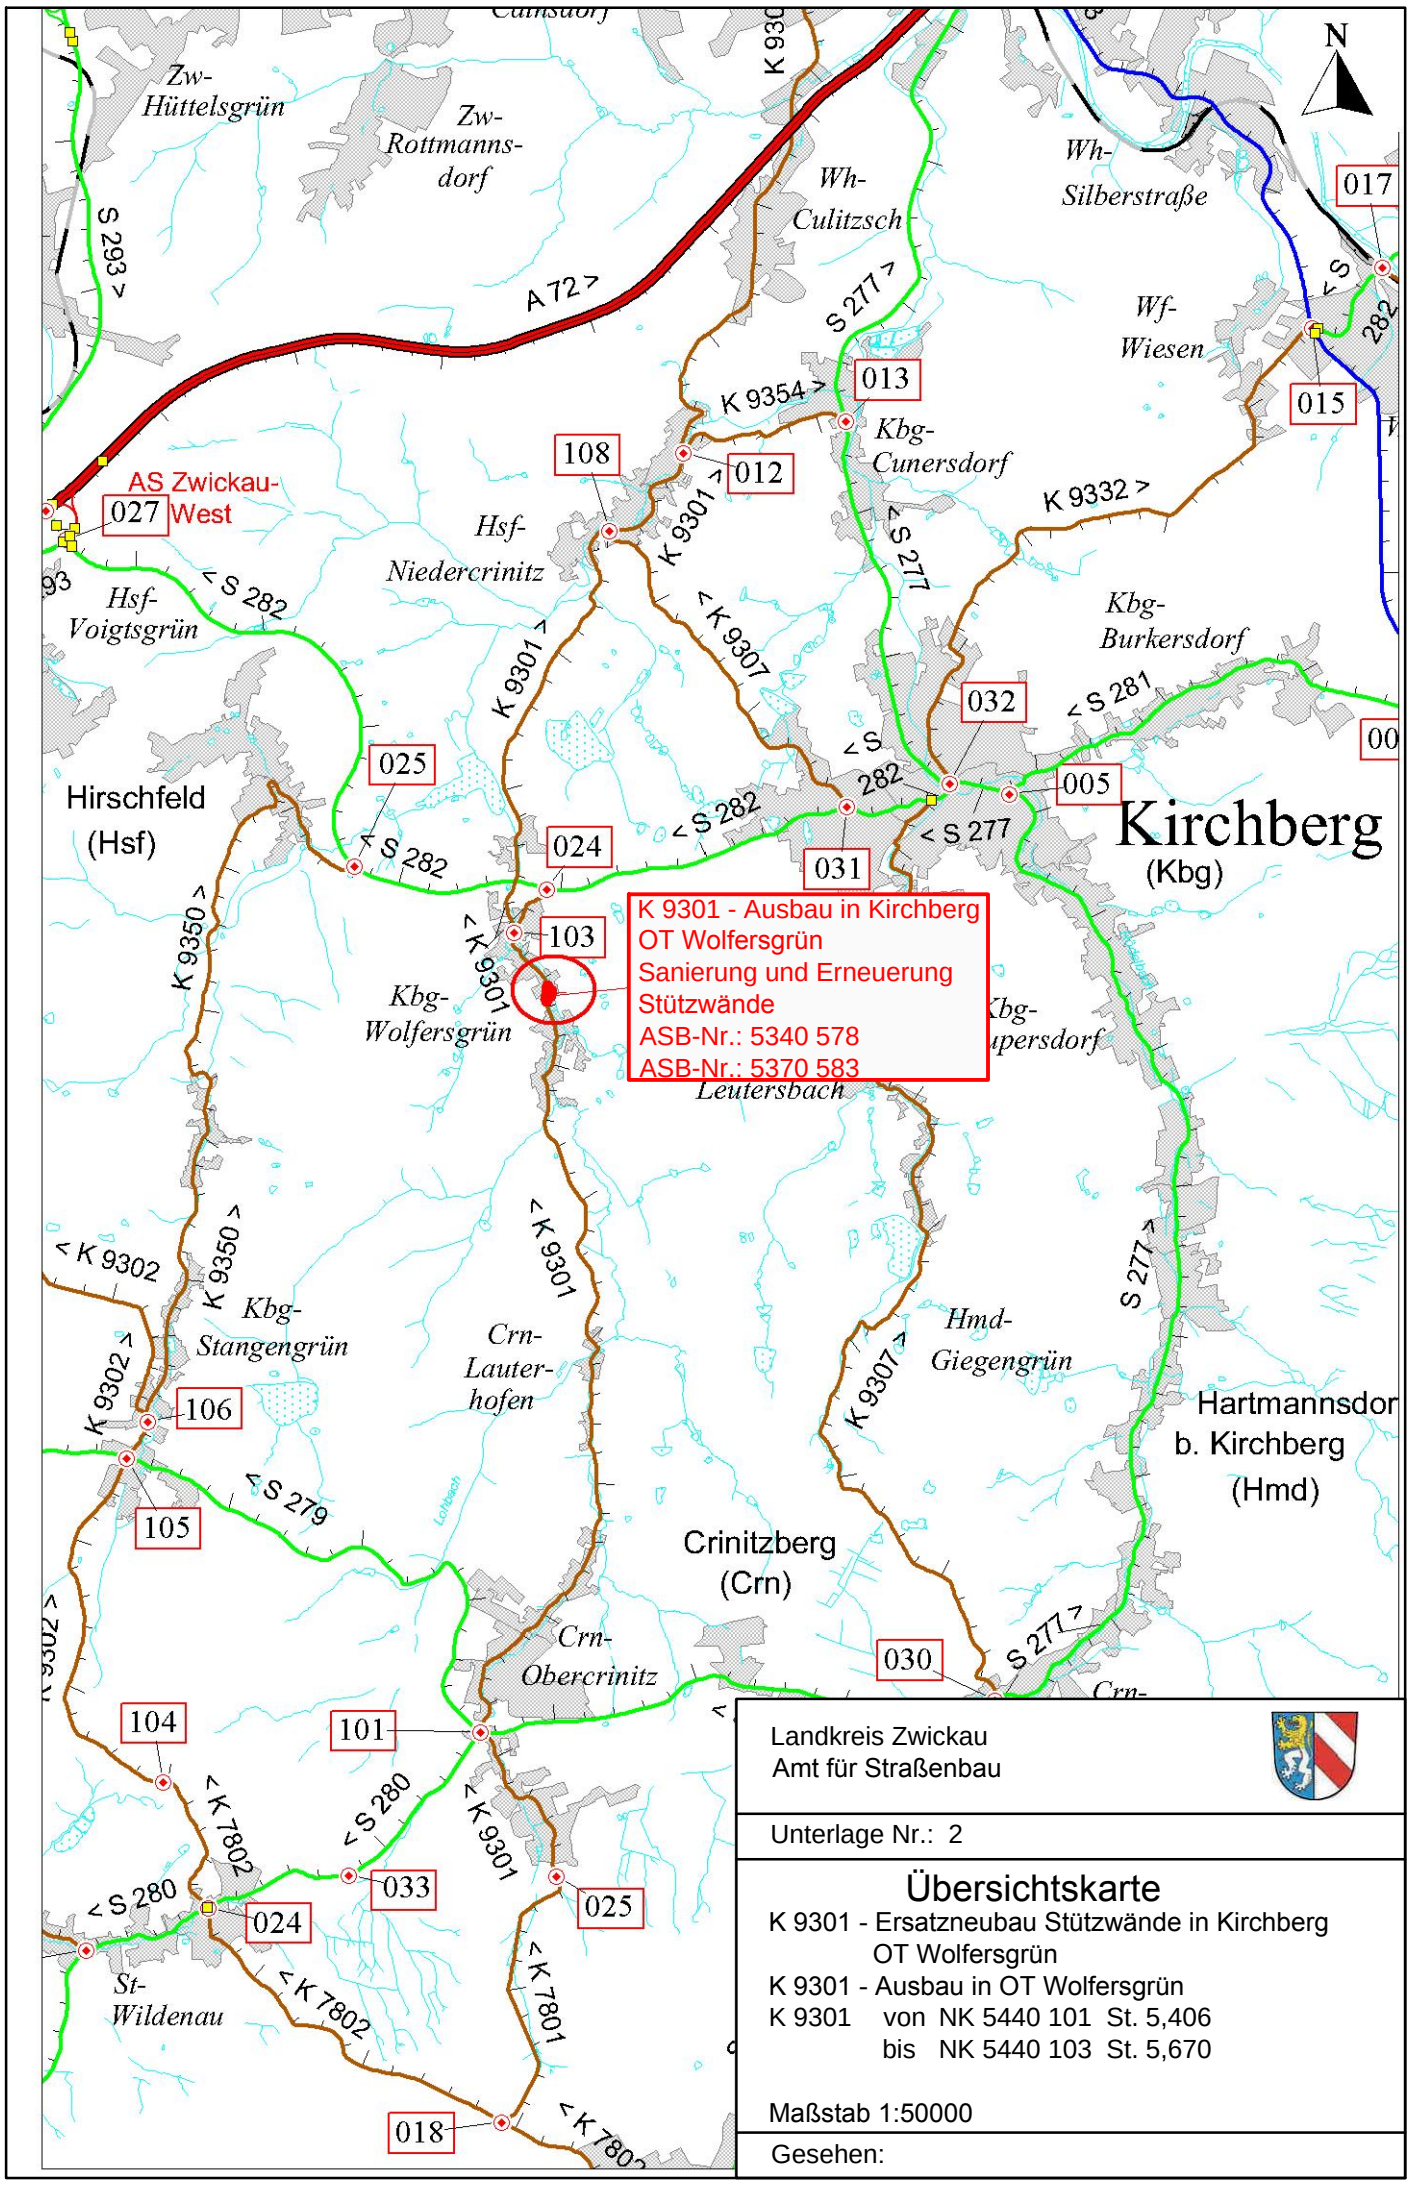

Landkreis Zwickau
Amt für Straßenbau

Unterlage Nr.: 2

Übersichtskarte

K 9301 - Ersatzneubau Stützwände in Kirchberg
OT Wolfersgrün
K 9301 - Ausbau in OT Wolfersgrün
K 9301 von NK 5440 101 St. 5,406
bis NK 5440 103 St. 5,670

Maßstab 1:50000

Gesehen:

Format: 210 x 297

27.04.2015 10:16:24

O:\7411006_STW_Wolfersgruen\4_plan\43_ep\ep_IBW439_cad\Übersichtskarte_Straße.dwg