


Beschilderungsplan


BV: K 9301 Ersatzneubau Stützwand BW 5340583 Wolfersgrün, ID-Nr. 9766

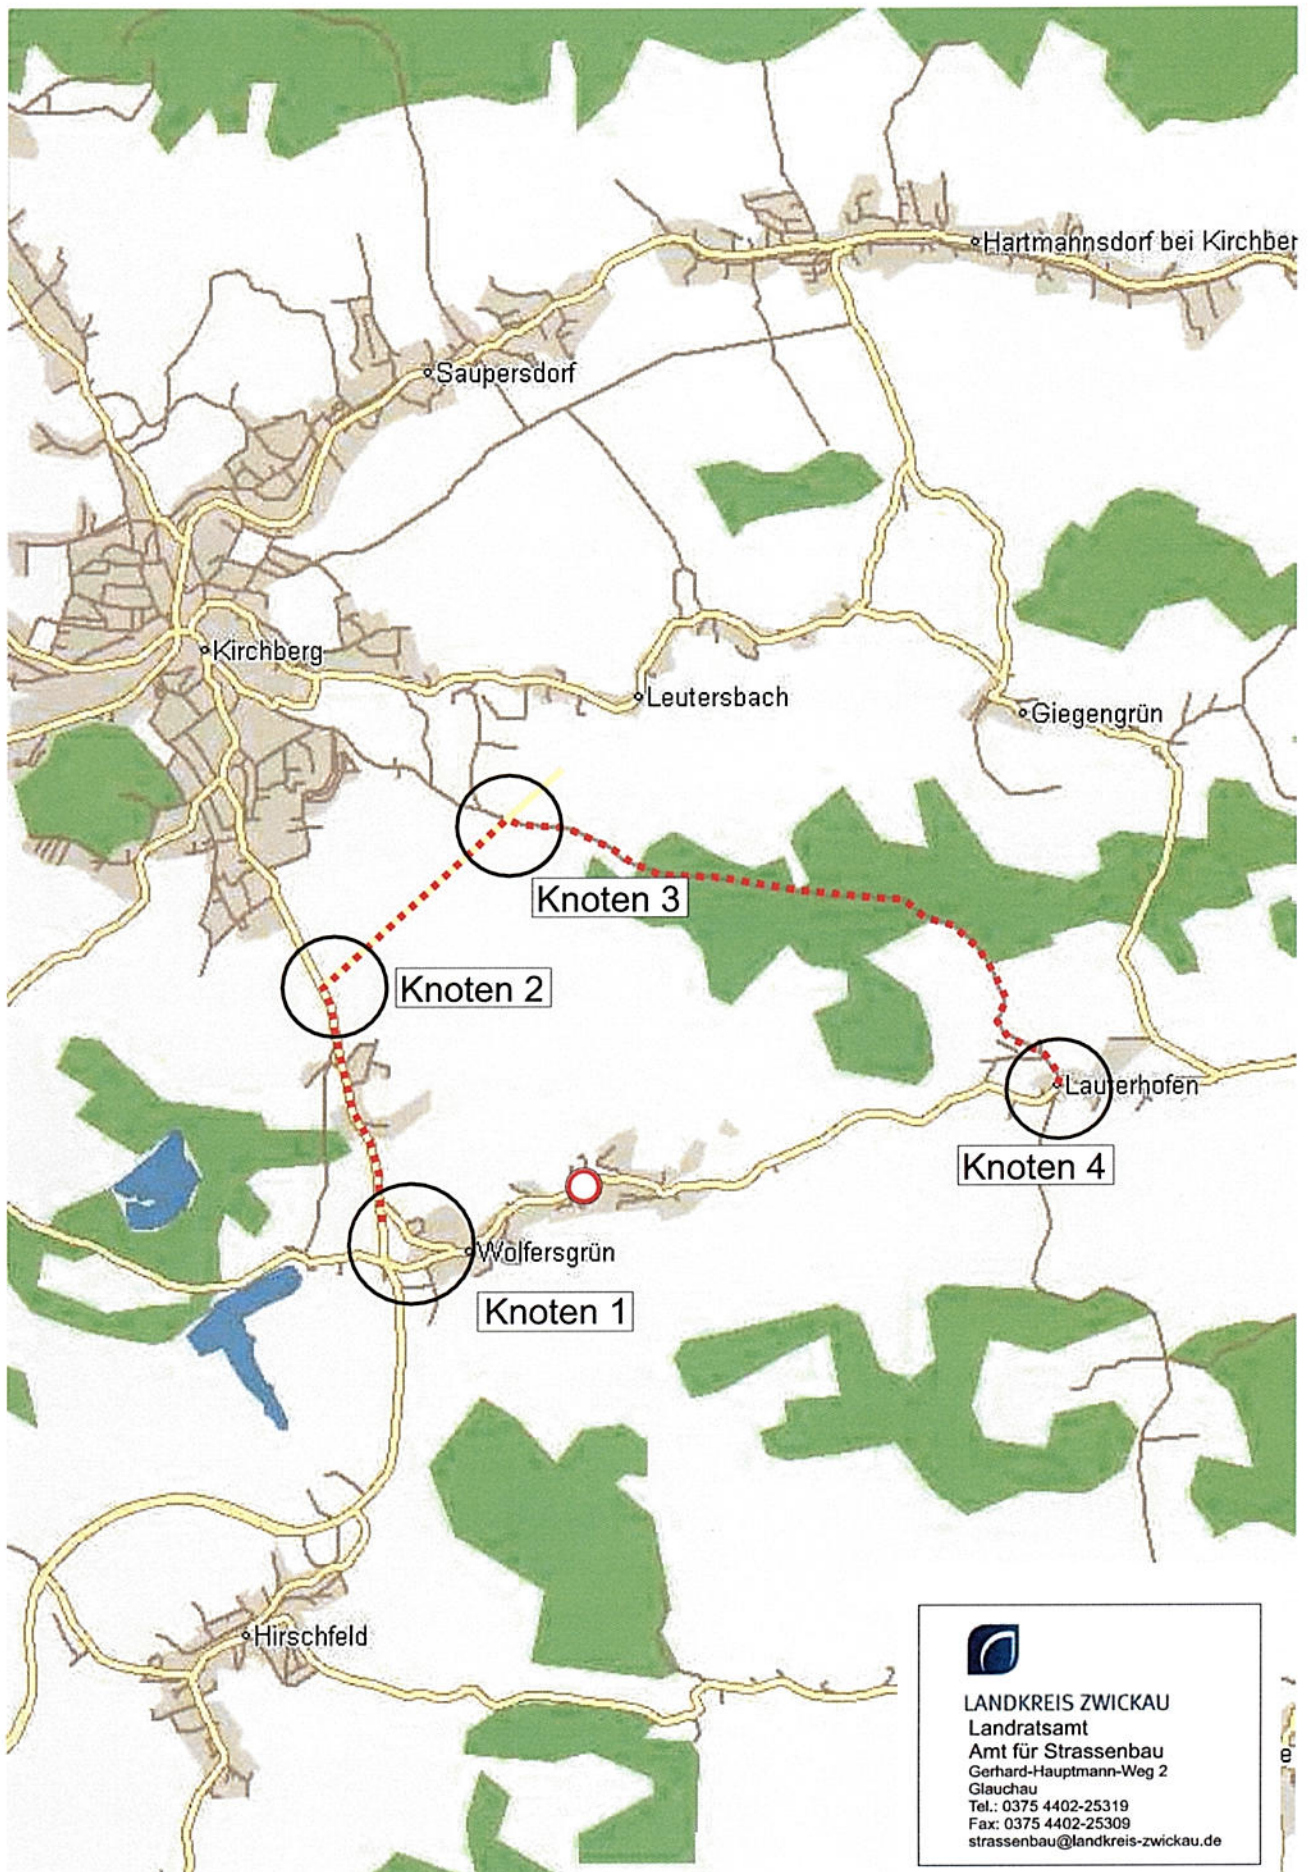

Knoten 1

S 282 Lengenfelder Straße / Abzweig Wolfersgrün

Standort vor Vorwegweiser

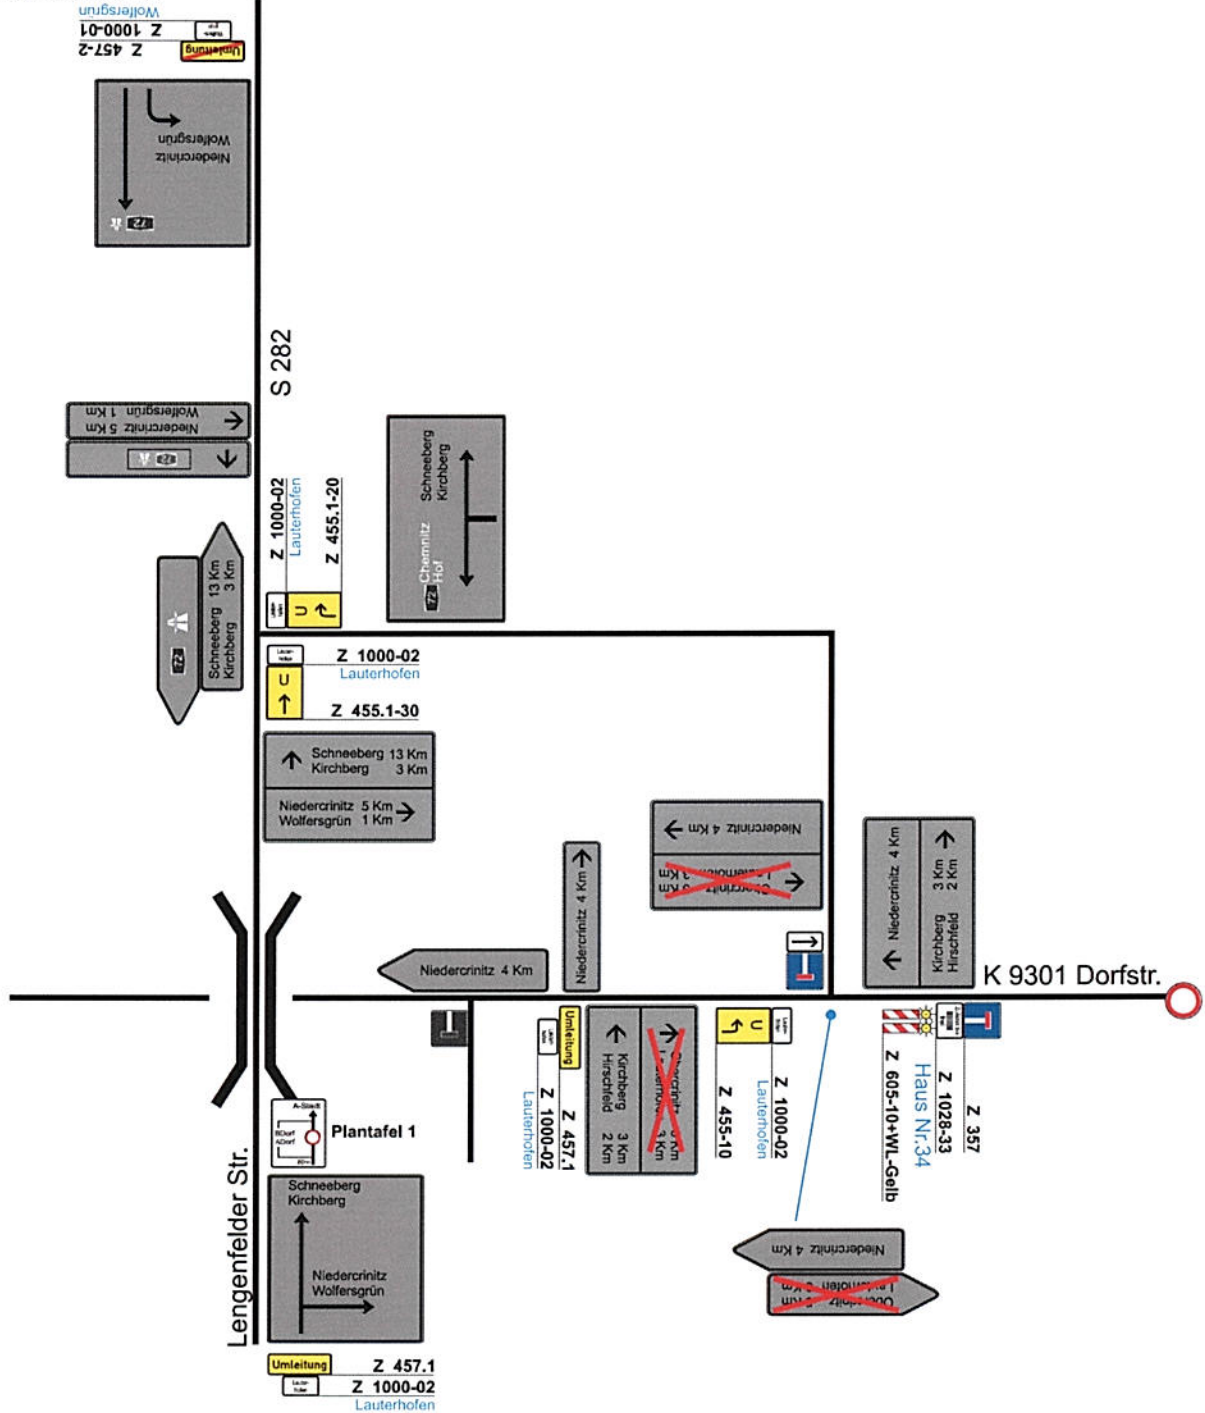


Projekt	BV: K 9301 Ersatzneubau Stützwand BW 5340583 Wolfersgrün, ID-Nr. 9766		
Bauleiter:		Maßstab	ohne
Projektbeschreibung		Blatt-Nr.	01
		Datum	03.11.2016
Auftraggeber	Landratsamt Zwickauer Land, Amt für Strassenbau Glauchau, Gerhart-Hauptmann-Weg 2 Tel. 0375/440225319 Fax 440225309		
Bauzeit		Name	
		Datei	



LANDKREIS ZWICKAU
Landratsamt
Amt für Strassenbau
Gerhard-Hauptmann-Weg 2
Glauchau
Tel.: 0375 4402-25319
Fax: 0375 4402-25309
strassenbau@landkreis-zwickau.de


Knoten 2

OL Kirchberg Lengelfelder Straße / Siedlungsweg

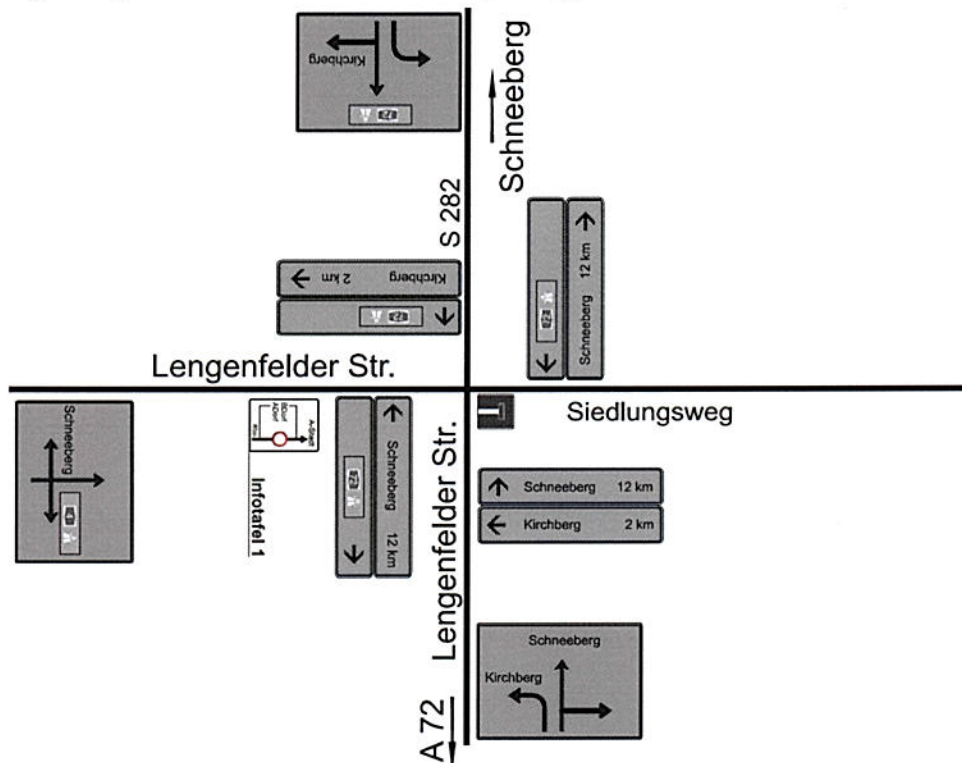

Knoten 3

S 282 / Abzweig Lauterhofen

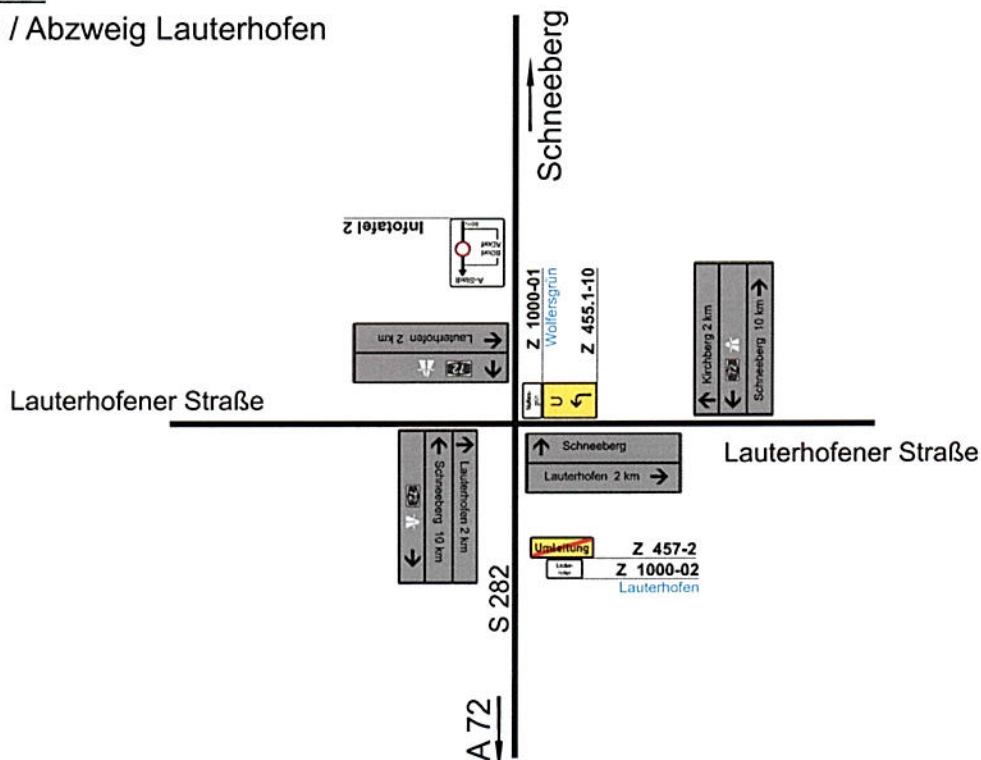


Projekt	BV: K 9301 Ersatzneubau Stützwand BW 5340583 Wolfersgrün, ID-Nr. 9766		
Bauleiter:		Maßstab	ohne
Projekt- beschreibung		Blatt-Nr.	02
		Datum	03.11.2016
Auftraggeber	Landratsamt Zwickauer Land, Amt für Strassenbau Glauchau, Gerhart-Hauptmann-Weg 2 Tel. 0375/440225319 Fax 440225309	Name	
Bauzeit		Datei	



LANDKREIS ZWICKAU
 Landratsamt
 Amt für Strassenbau
 Gerhard-Hauptmann-Weg 2
 Glauchau
 Tel.: 0375 4402-25319
 Fax: 0375 4402-25309
 strassenbau@landkreis-zwickau.de

Knoten 4

OL Lauterhofen

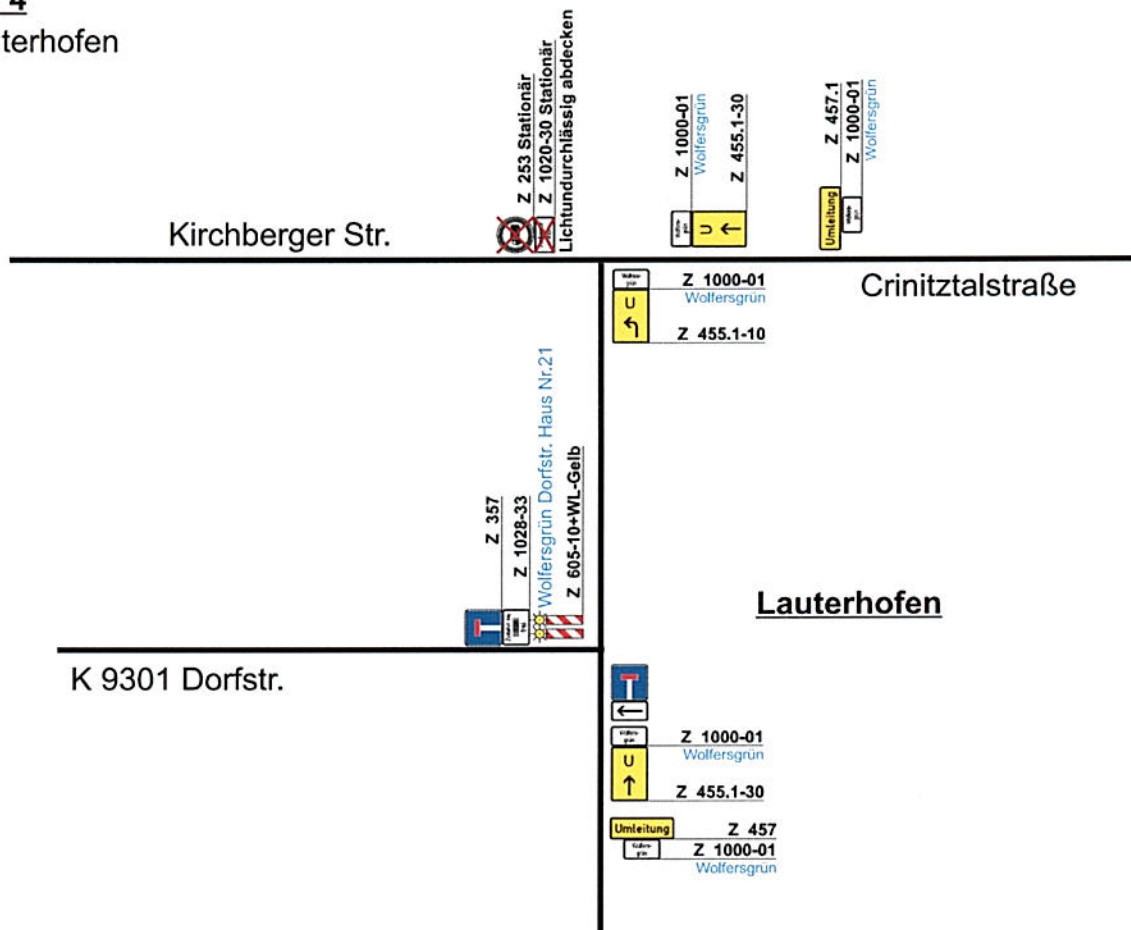


Projekt	BV: K 9301 Ersatzneubau Stützwand BW 5340583 Wolfersgrün, ID-Nr. 9766		
Bauleiter:		Maßstab	ohne
Projekt- beschreibung		Blatt-Nr.	03
		Datum	03.11.2016
Auftraggeber	Landratsamt Zwickauer Land, Amt für Strassenbau Glauchau, Gerhart-Hauptmann-Weg 2 Tel. 0375/440225319 Fax 440225309	Name	
Bauzeit		Datei	




LANDKREIS ZWICKAU
 Landratsamt
 Amt für Strassenbau
 Gerhard-Hauptmann-Weg 2
 Glauchau
 Tel.: 0375 4402-25319
 Fax: 0375 4402-25309
 strassenbau@landkreis-zwickau.de


Plantafel 1

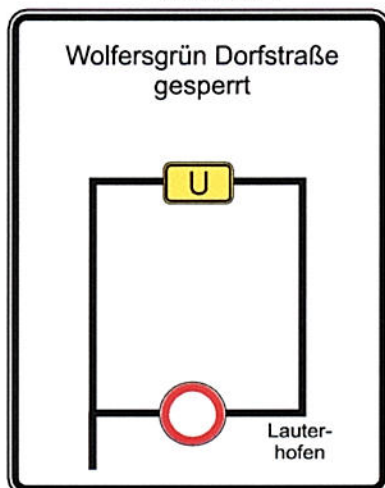

Infotafel 1

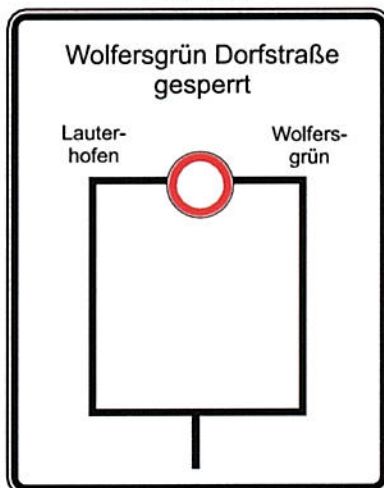

Infotafel 2

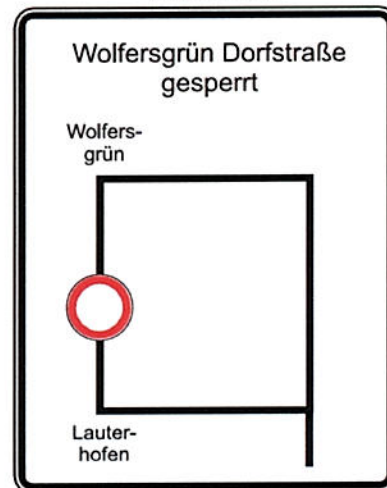


Wolfersgrün **Z 1000-01**
 Wolfersgrün
Lauterhofen **Z 1000-02**
 Lauterhofen

Projekt	BV: K 9301 Ersatzneubau Stützwand BW 5340583 Wolfersgrün, ID-Nr. 9766		
Bauleiter:		Maßstab	ohne
Projektbeschreibung		Blatt-Nr.	04
		Datum	03.11.2016
Auftraggeber	Landratsamt Zwickauer Land, Amt für Strassenbau Glauchau, Gerhart-Hauptmann-Weg 2 Tel. 0375/440225319 Fax 440225309	Name	
Bauzeit		Datei	



LANDKREIS ZWICKAU
 Landratsamt
 Amt für Strassenbau
 Gerhard-Hauptmann-Weg 2
 Glauchau
 Tel.: 0375 4402-25319
 Fax: 0375 4402-25309
 strassenbau@landkreis-zwickau.de

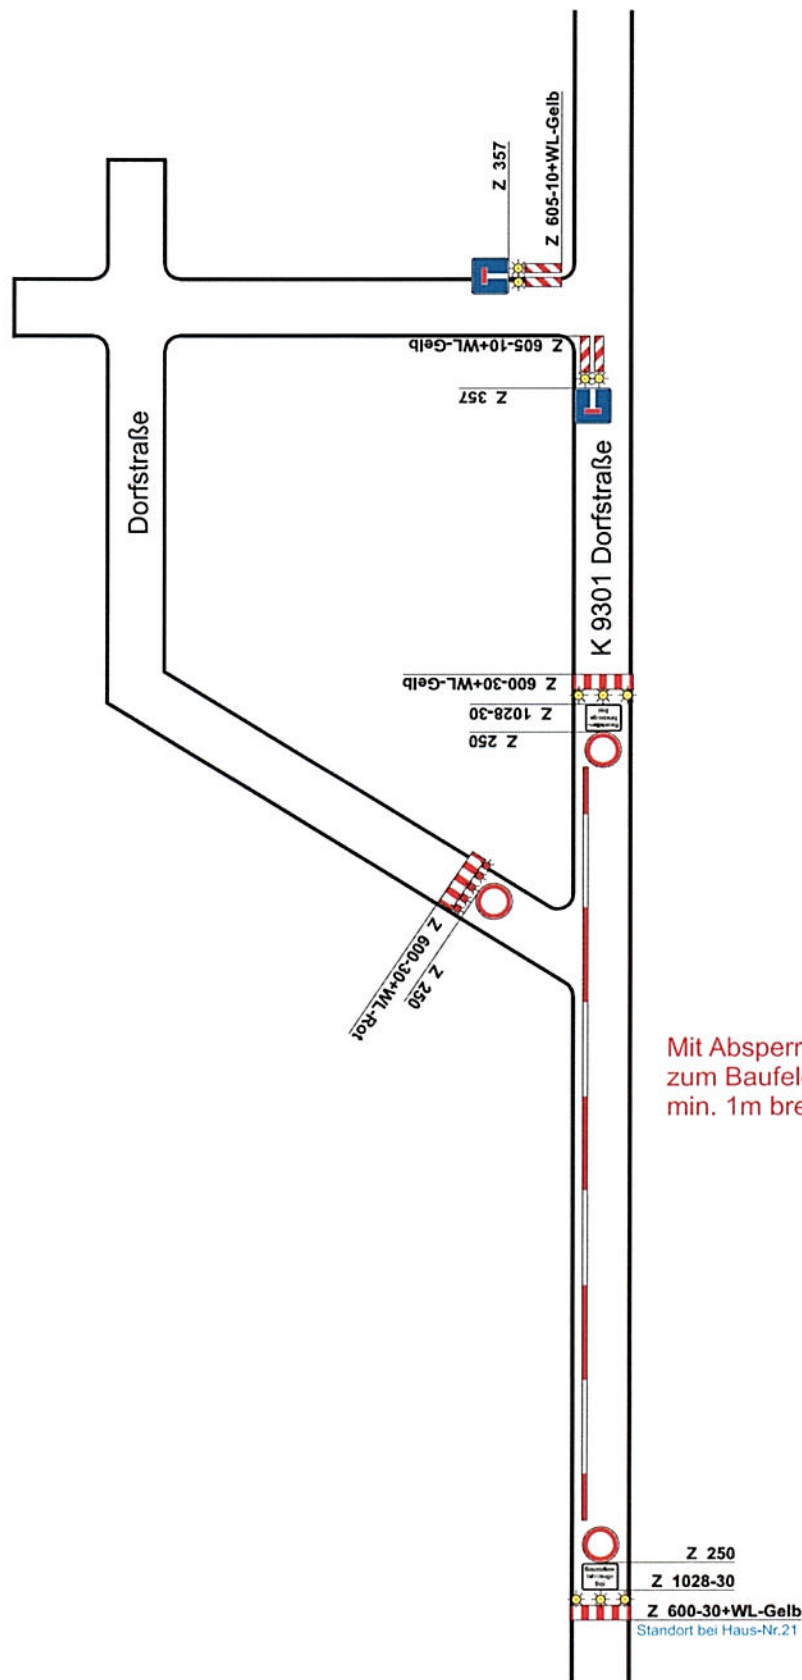

Mit Absperrschranken Höhe min.100mm
zum Baufeld gesicherter Notweg
min. 1m breit ist zu gewährleisten

Projekt	BV: K 9301 Ersatzneubau Stützwand BW 5340583 Wolfersgrün, ID-Nr. 9766		
Bauleiter:		Maßstab	ohne
Projekt- beschreibung	Vollsperrung / Innere Verkehrssicherung	Blatt-Nr.	05
		Datum	03.11.2016
Auftraggeber	Landratsamt Zwickauer Land, Amt für Strassenbau Glauchau, Gerhart-Hauptmann-Weg 2 Tel. 0375/440225319 Fax 440225309	Name	
Bauzeit		Datei	



LANDKREIS ZWICKAU
Landratsamt
Amt für Strassenbau
Gerhard-Hauptmann-Weg 2
Glauchau
Tel.: 0375 4402-25319
Fax: 0375 4402-25309
strassenbau@landkreis-zwickau.de