


04.12.2017, 09:56 X:\projects\07 - B\D_LIST_S306_Bad_Elster_Lph3_4\work\Feststellungsentwurf\Teil_C_UL_16_Sonstige_Plaene\Teil_C_UL_16_01_Umleitungsplan\16_1_001_S306_Lph4_Umleitungsplan.dwg

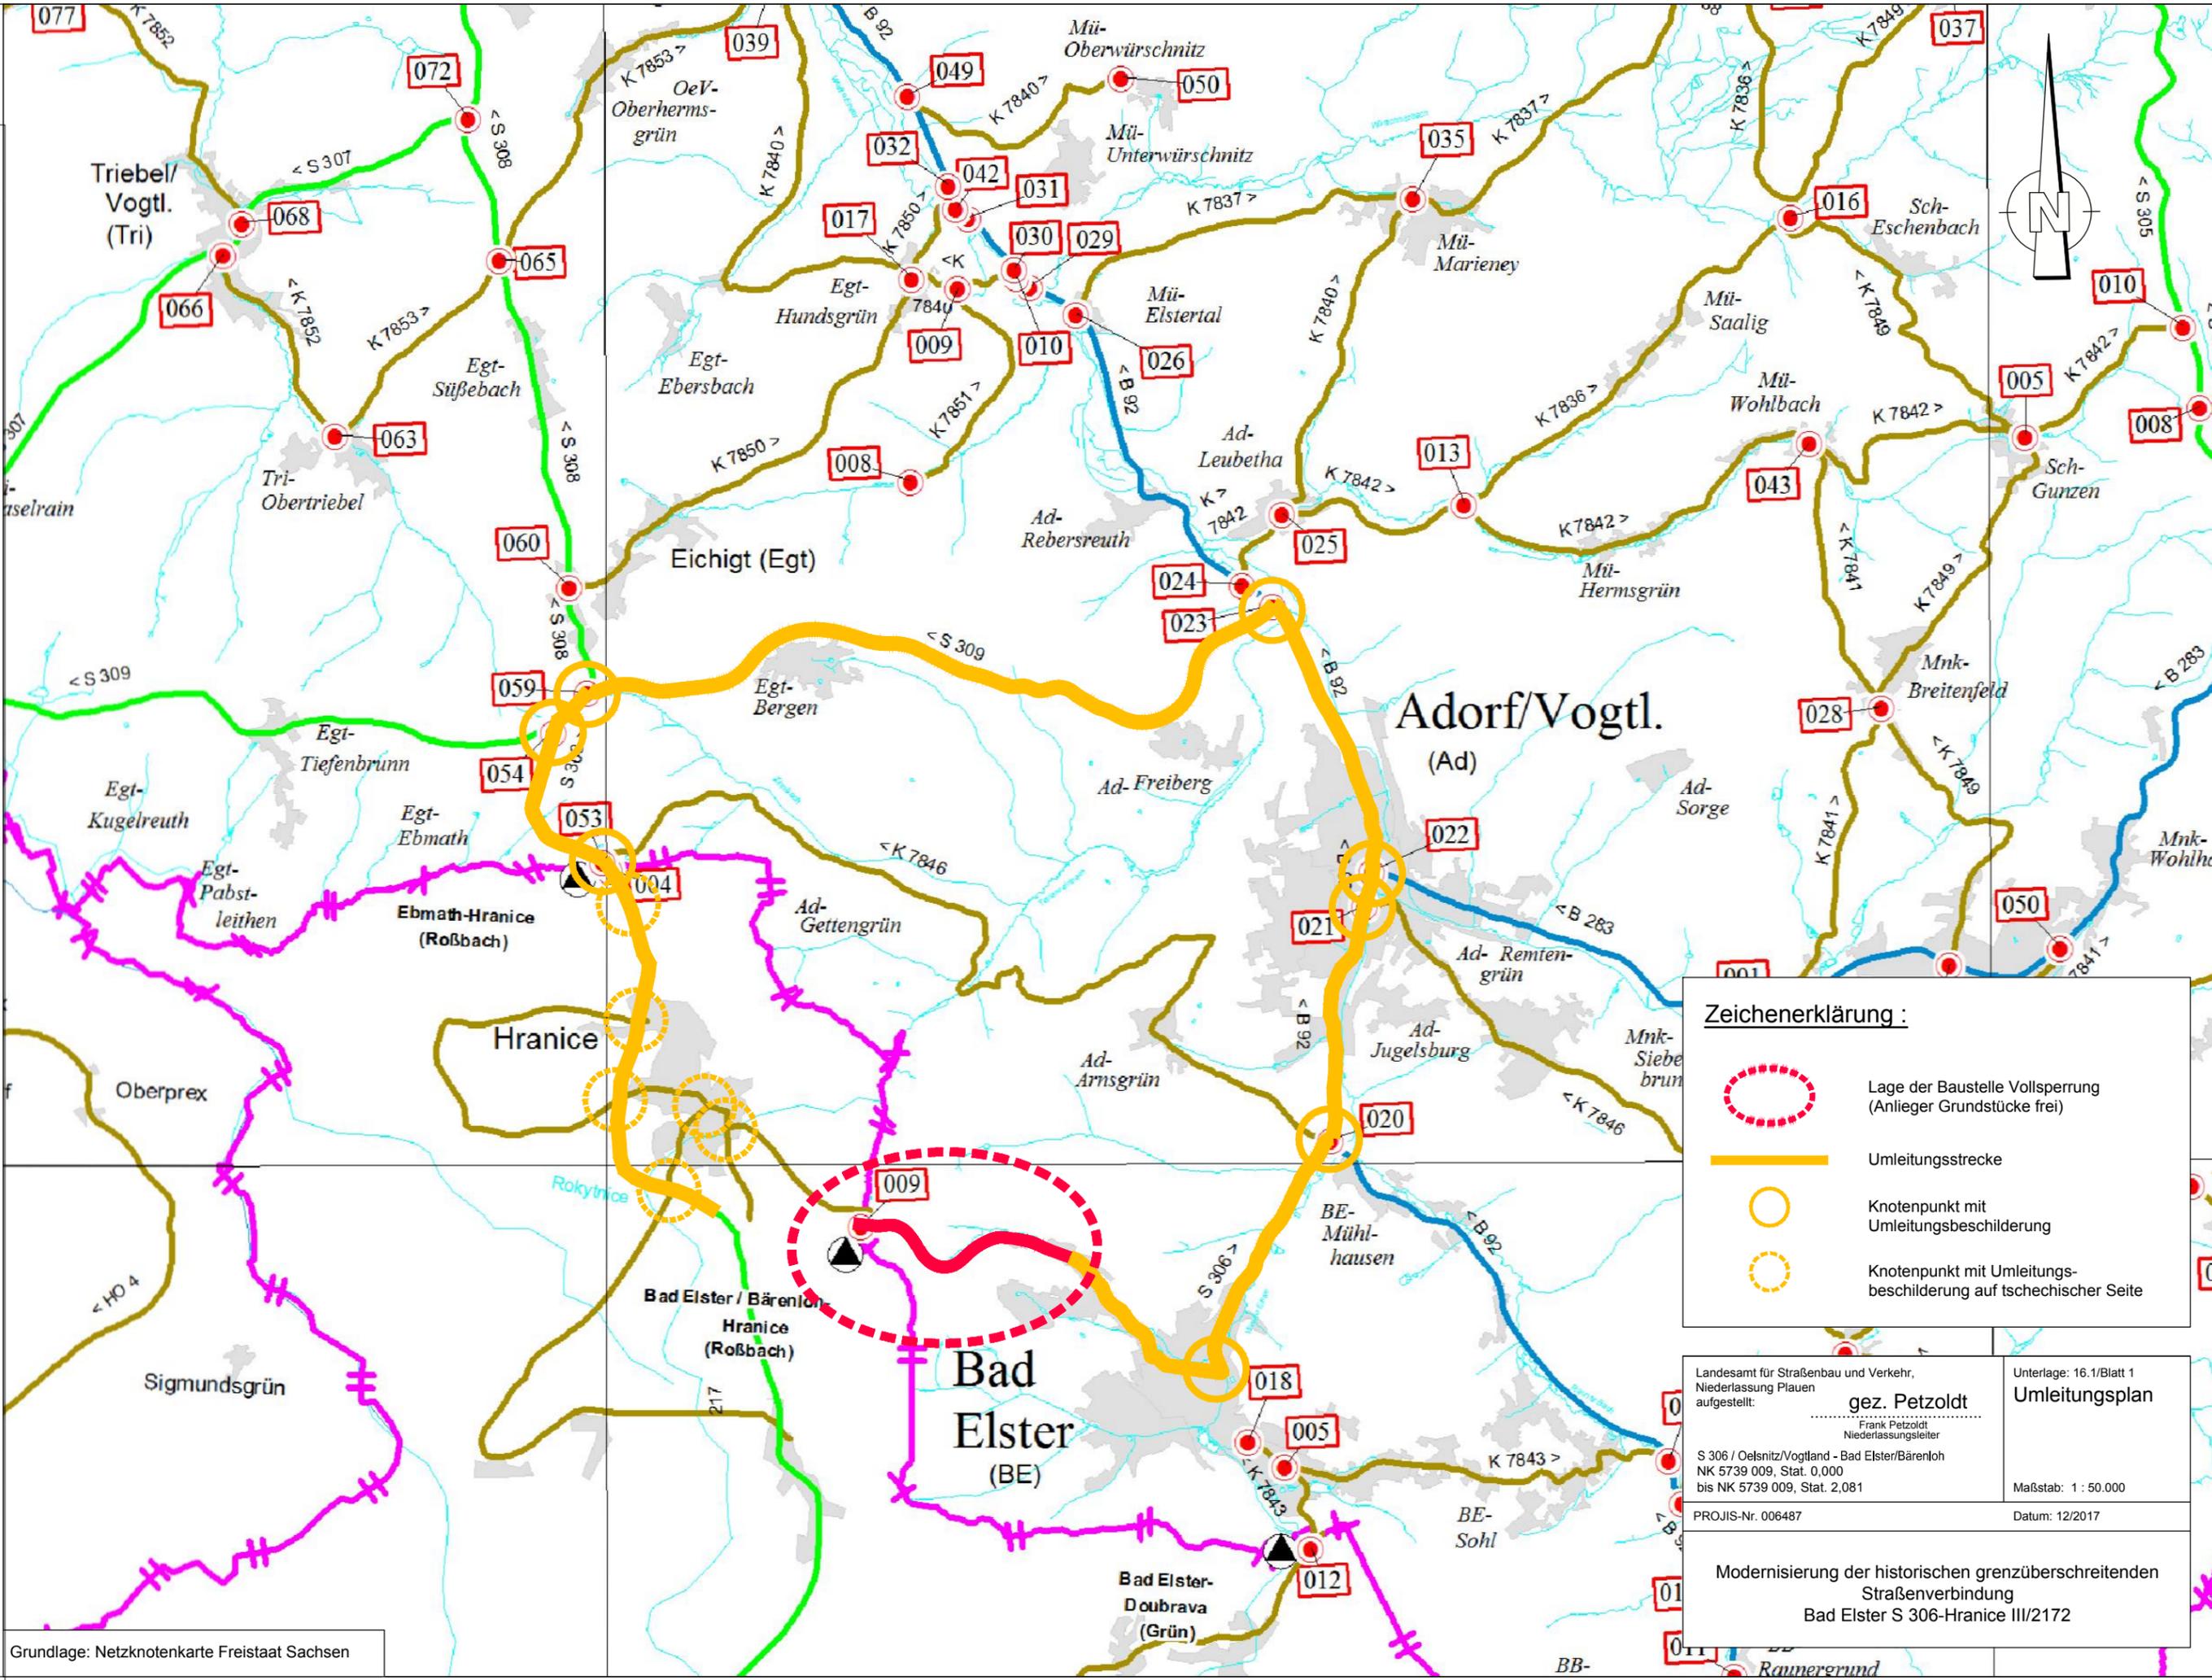

Zeichenerklärung :

-  Lage der Baustelle Vollsperrung (Anlieger Grundstücke frei)
-  Umleitungsstrecke
-  Knotenpunkt mit Umleitungsbeschilderung
-  Knotenpunkt mit Umleitungsbeschilderung auf tschechischer Seite

Landesamt für Straßenbau und Verkehr, Niederlassung Plauen aufgestellt:	gez. Petzoldt Frank Petzoldt Niederlassungsleiter	Unterlage: 16.1/Blatt 1 Umleitungsplan
S 306 / Oelsnitz/Vogtland - Bad Elster/Bärenloh NK 5739 009, Stat. 0,000 bis NK 5739 009, Stat. 2,081		Maßstab: 1 : 50.000
PROJIS-Nr. 006487	Datum: 12/2017	

Modernisierung der historischen grenzüberschreitenden
Straßenverbindung
Bad Elster S 306-Hranice III/2172

Grundlage: Netznotenkarte Freistaat Sachsen